





神戸三宮雲井通5丁目地区第一種市街地再開発事業


添付書類(1) 施行地区の位置図 縮尺 1:20,000



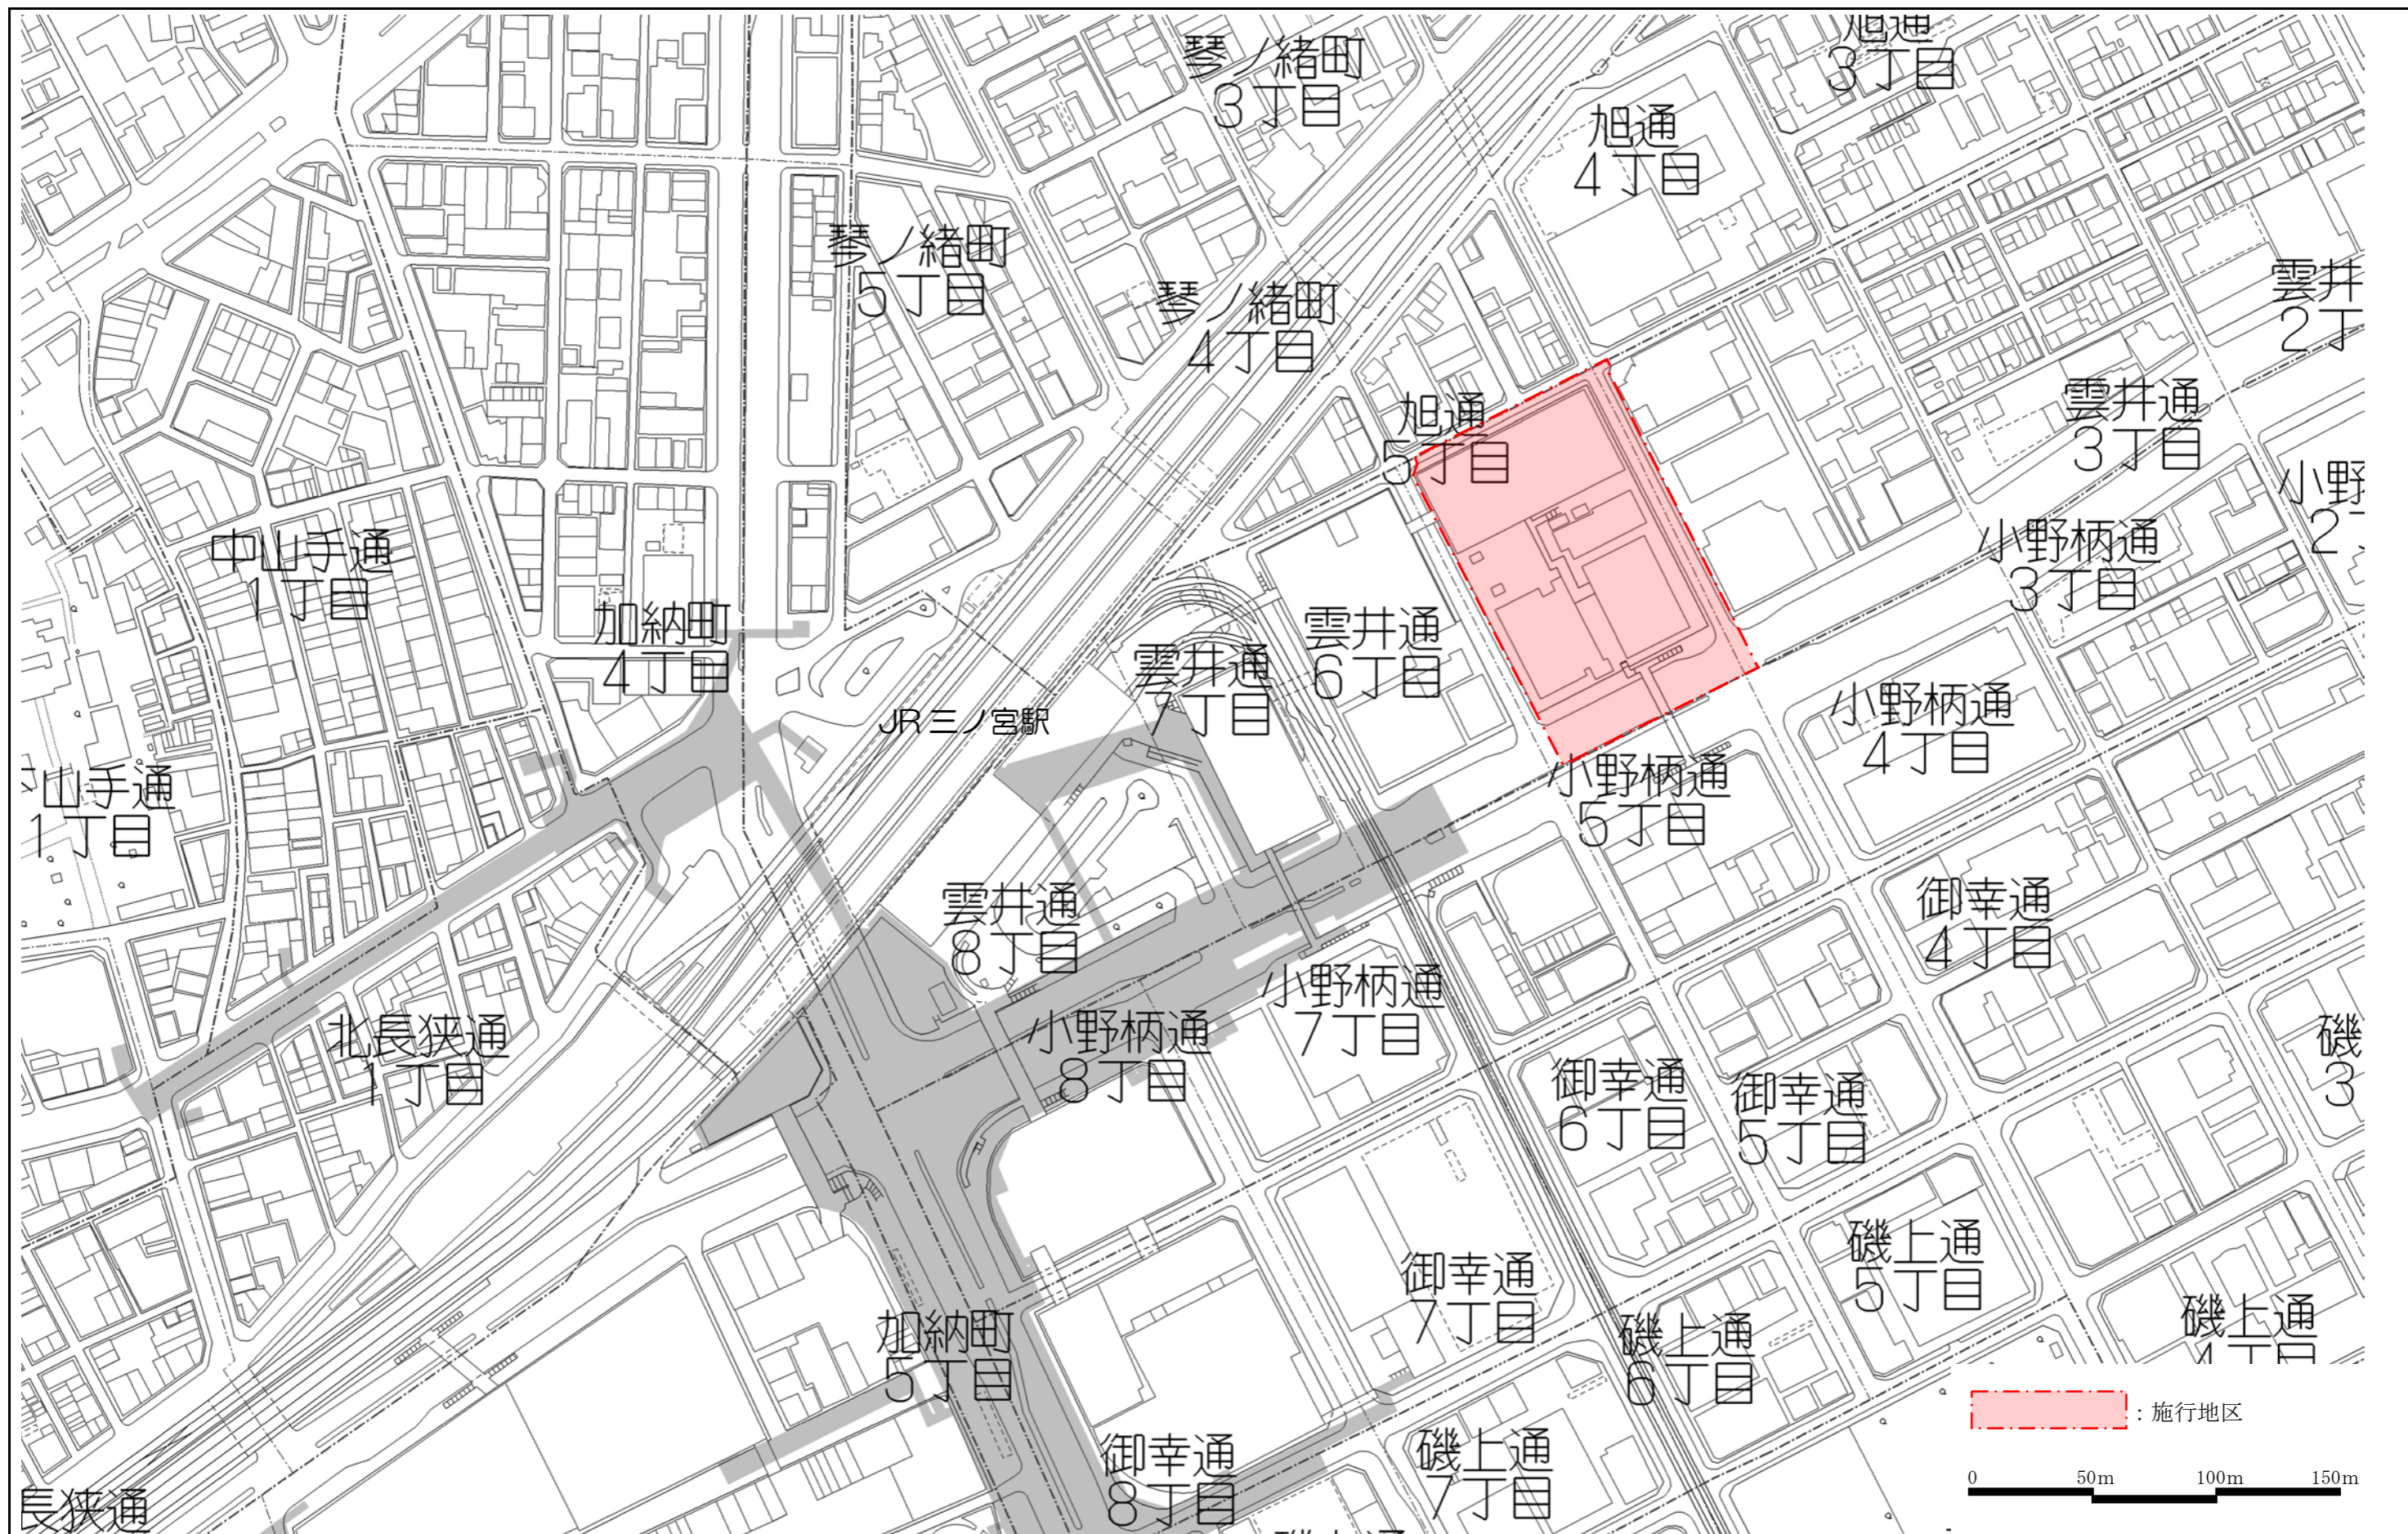


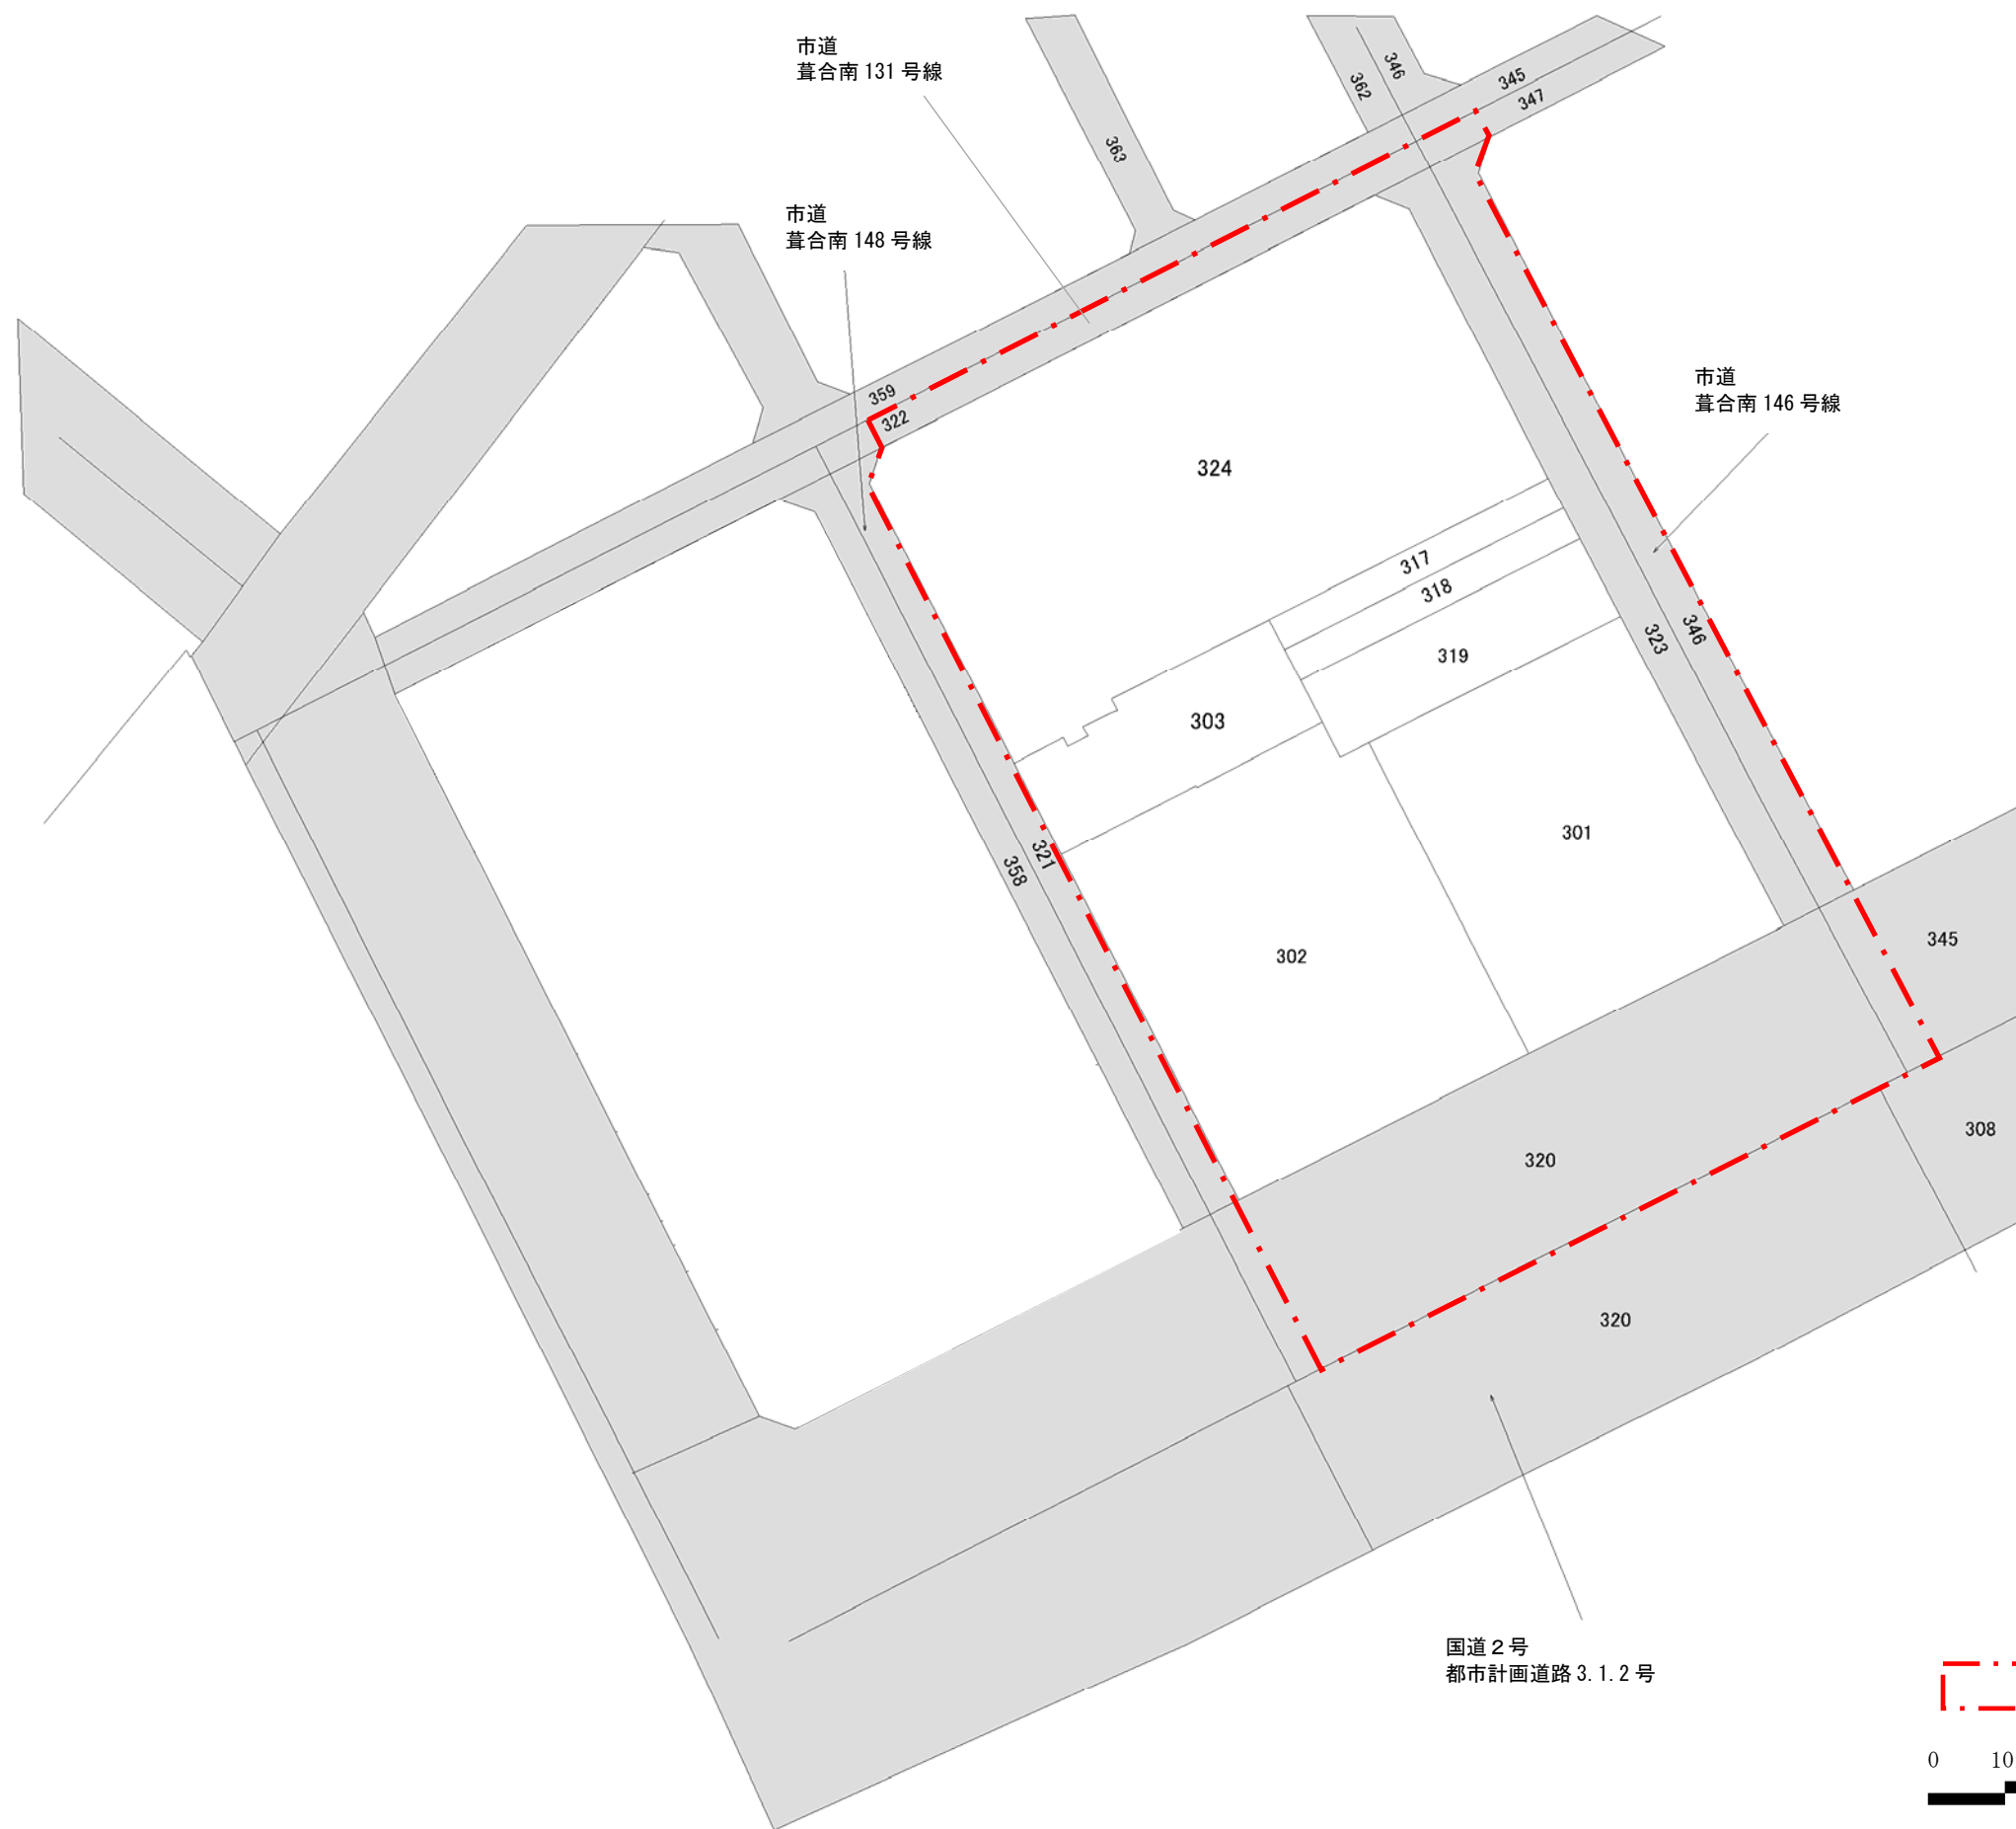


図面番号	図面名称	縮尺
1	施設建築物設計図 B3階平面図	1/500

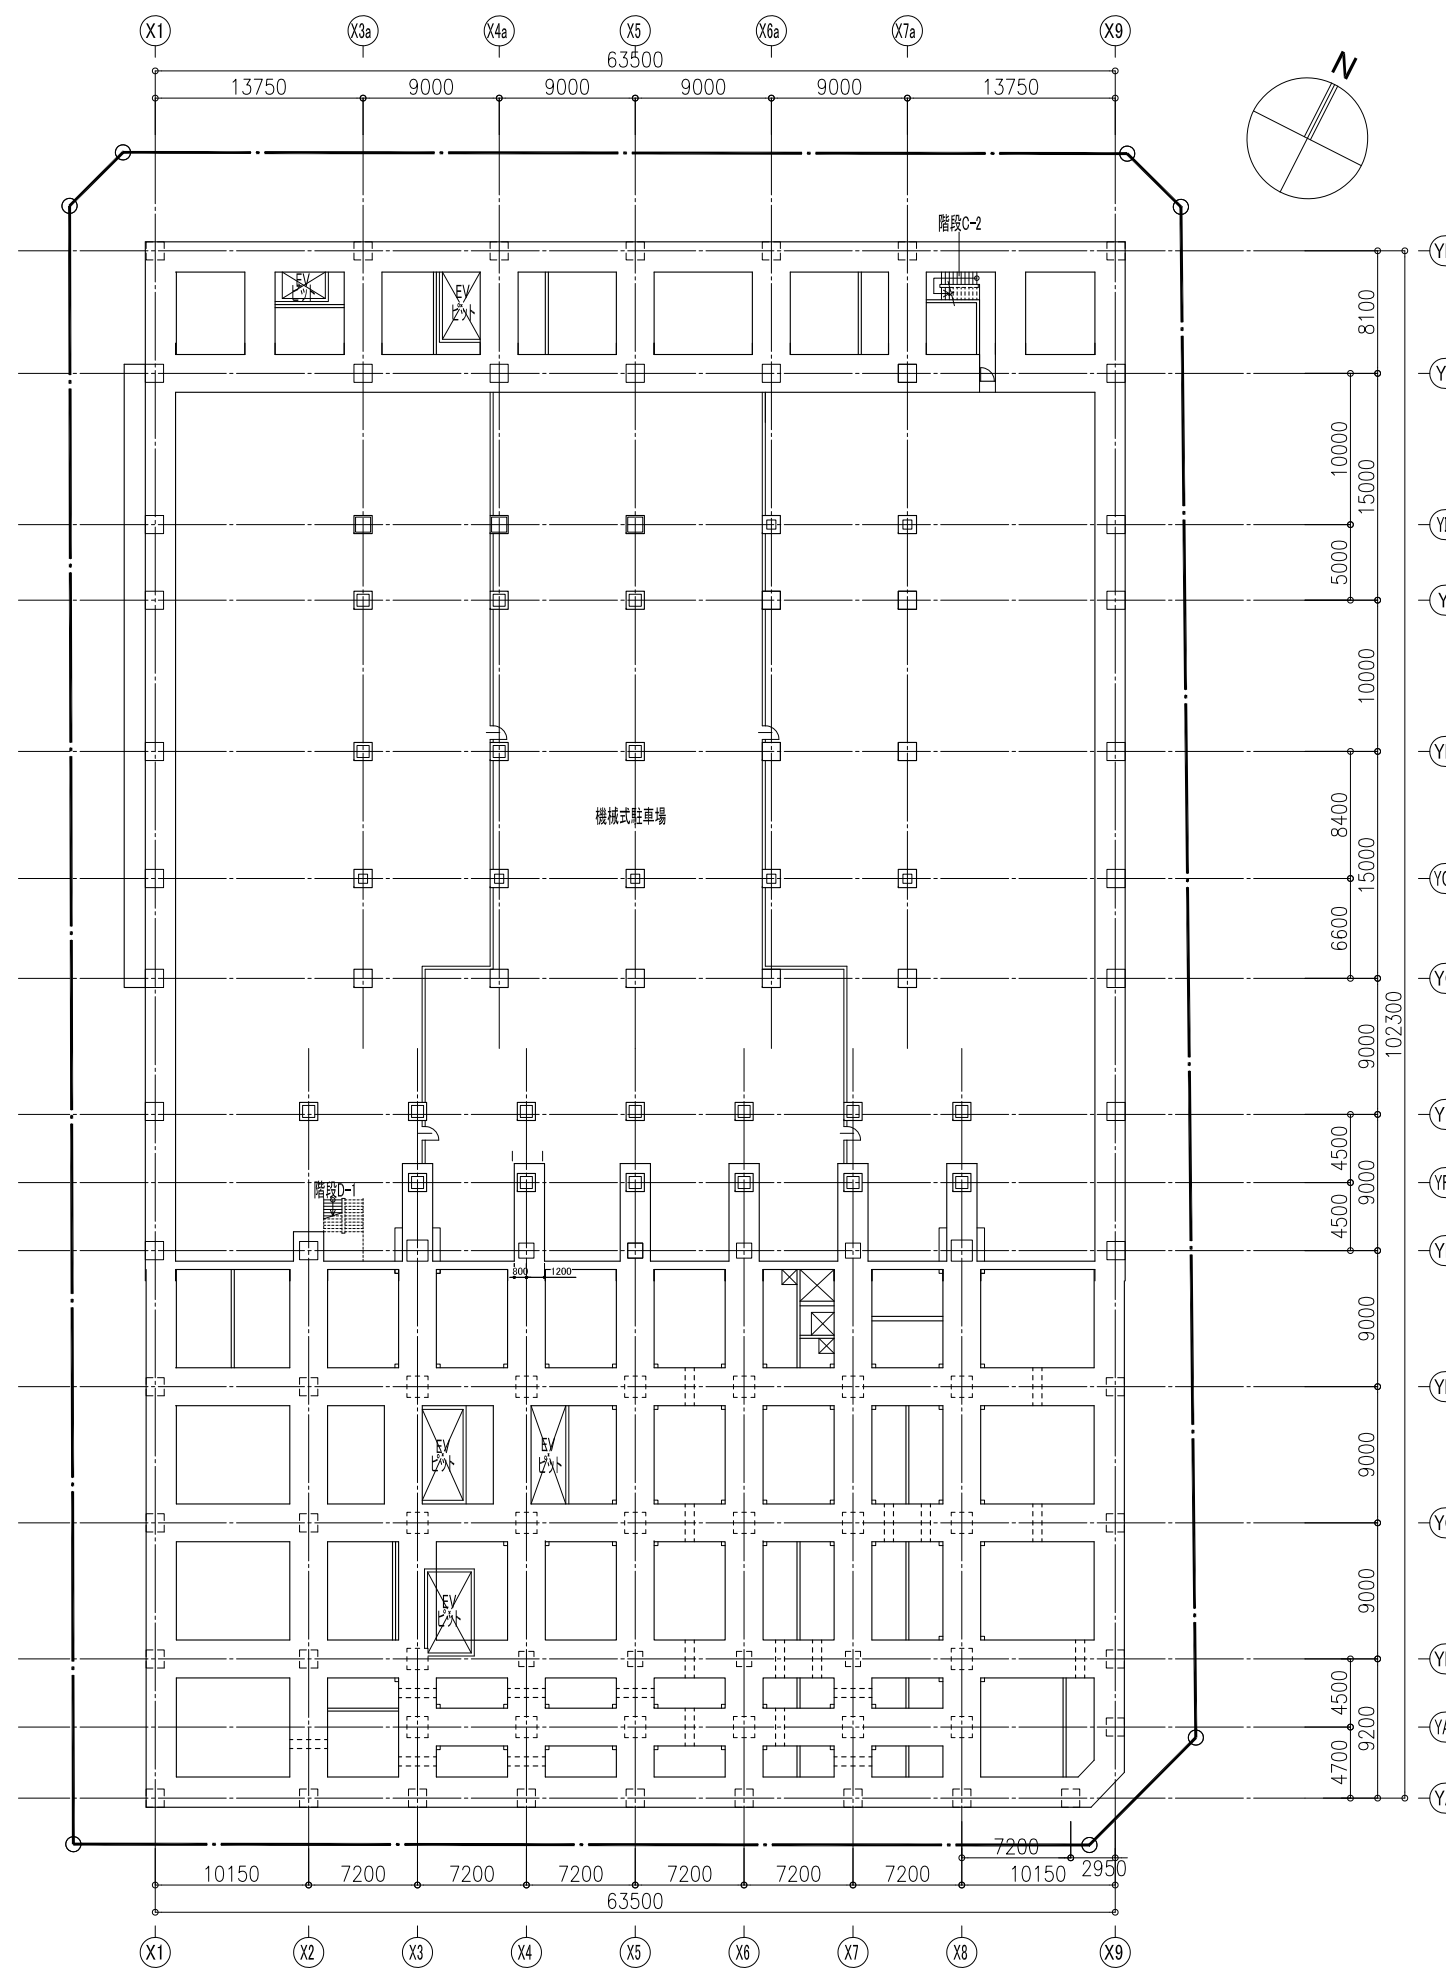


図面番号	図面名称	縮尺
3	施設建築物設計図 B1階平面図	1/500

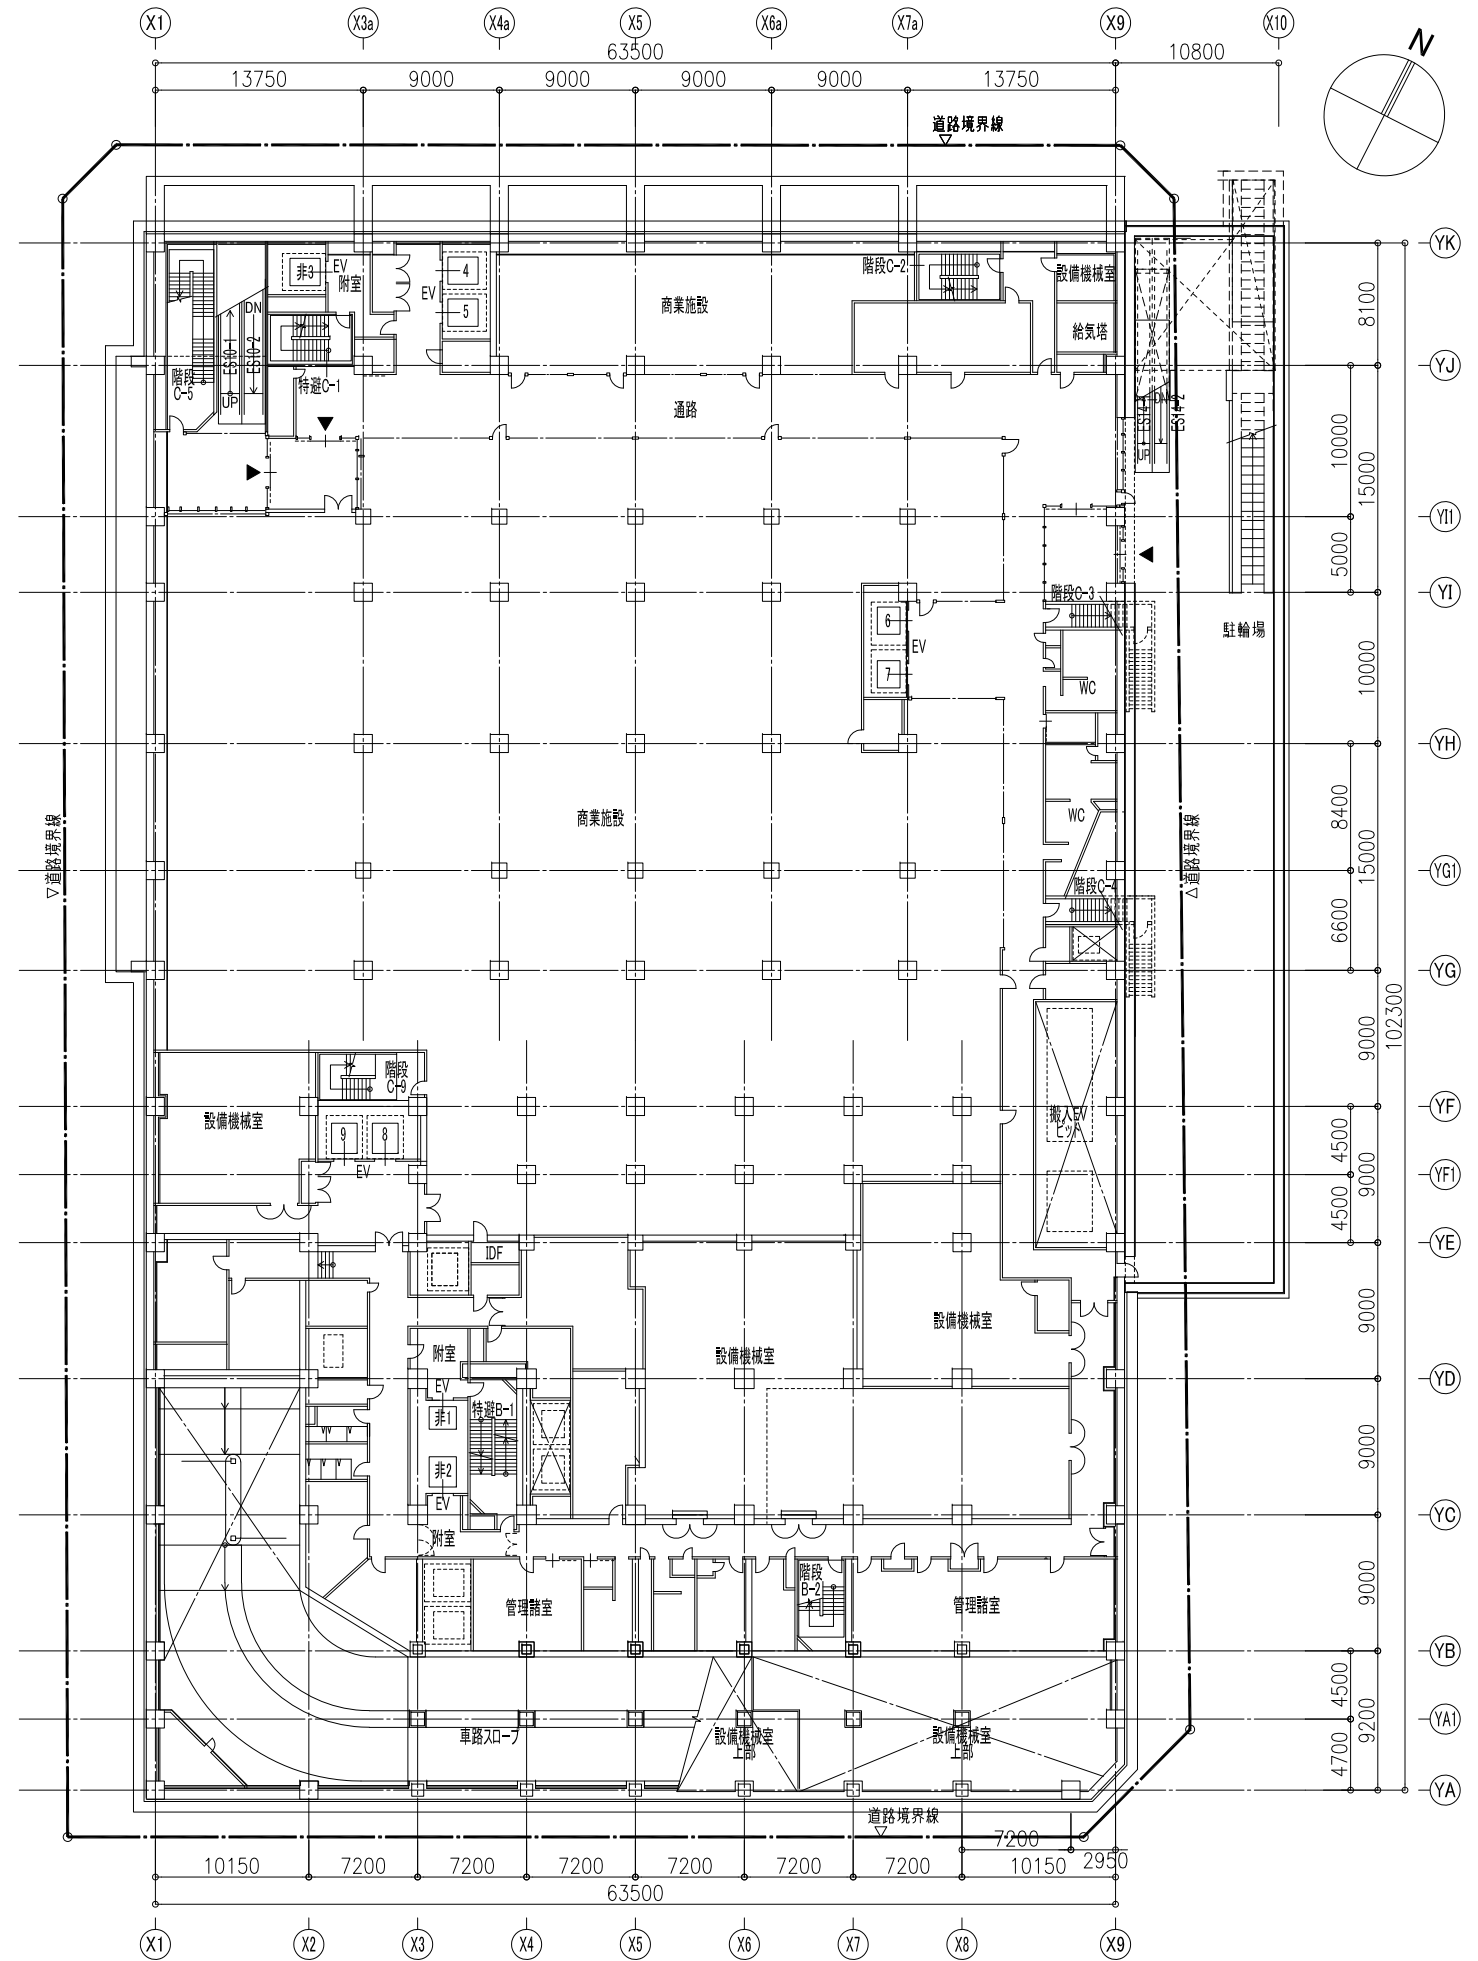


図面番号	図面名称	縮尺
4	施設建築物設計図 1階平面図	1/500

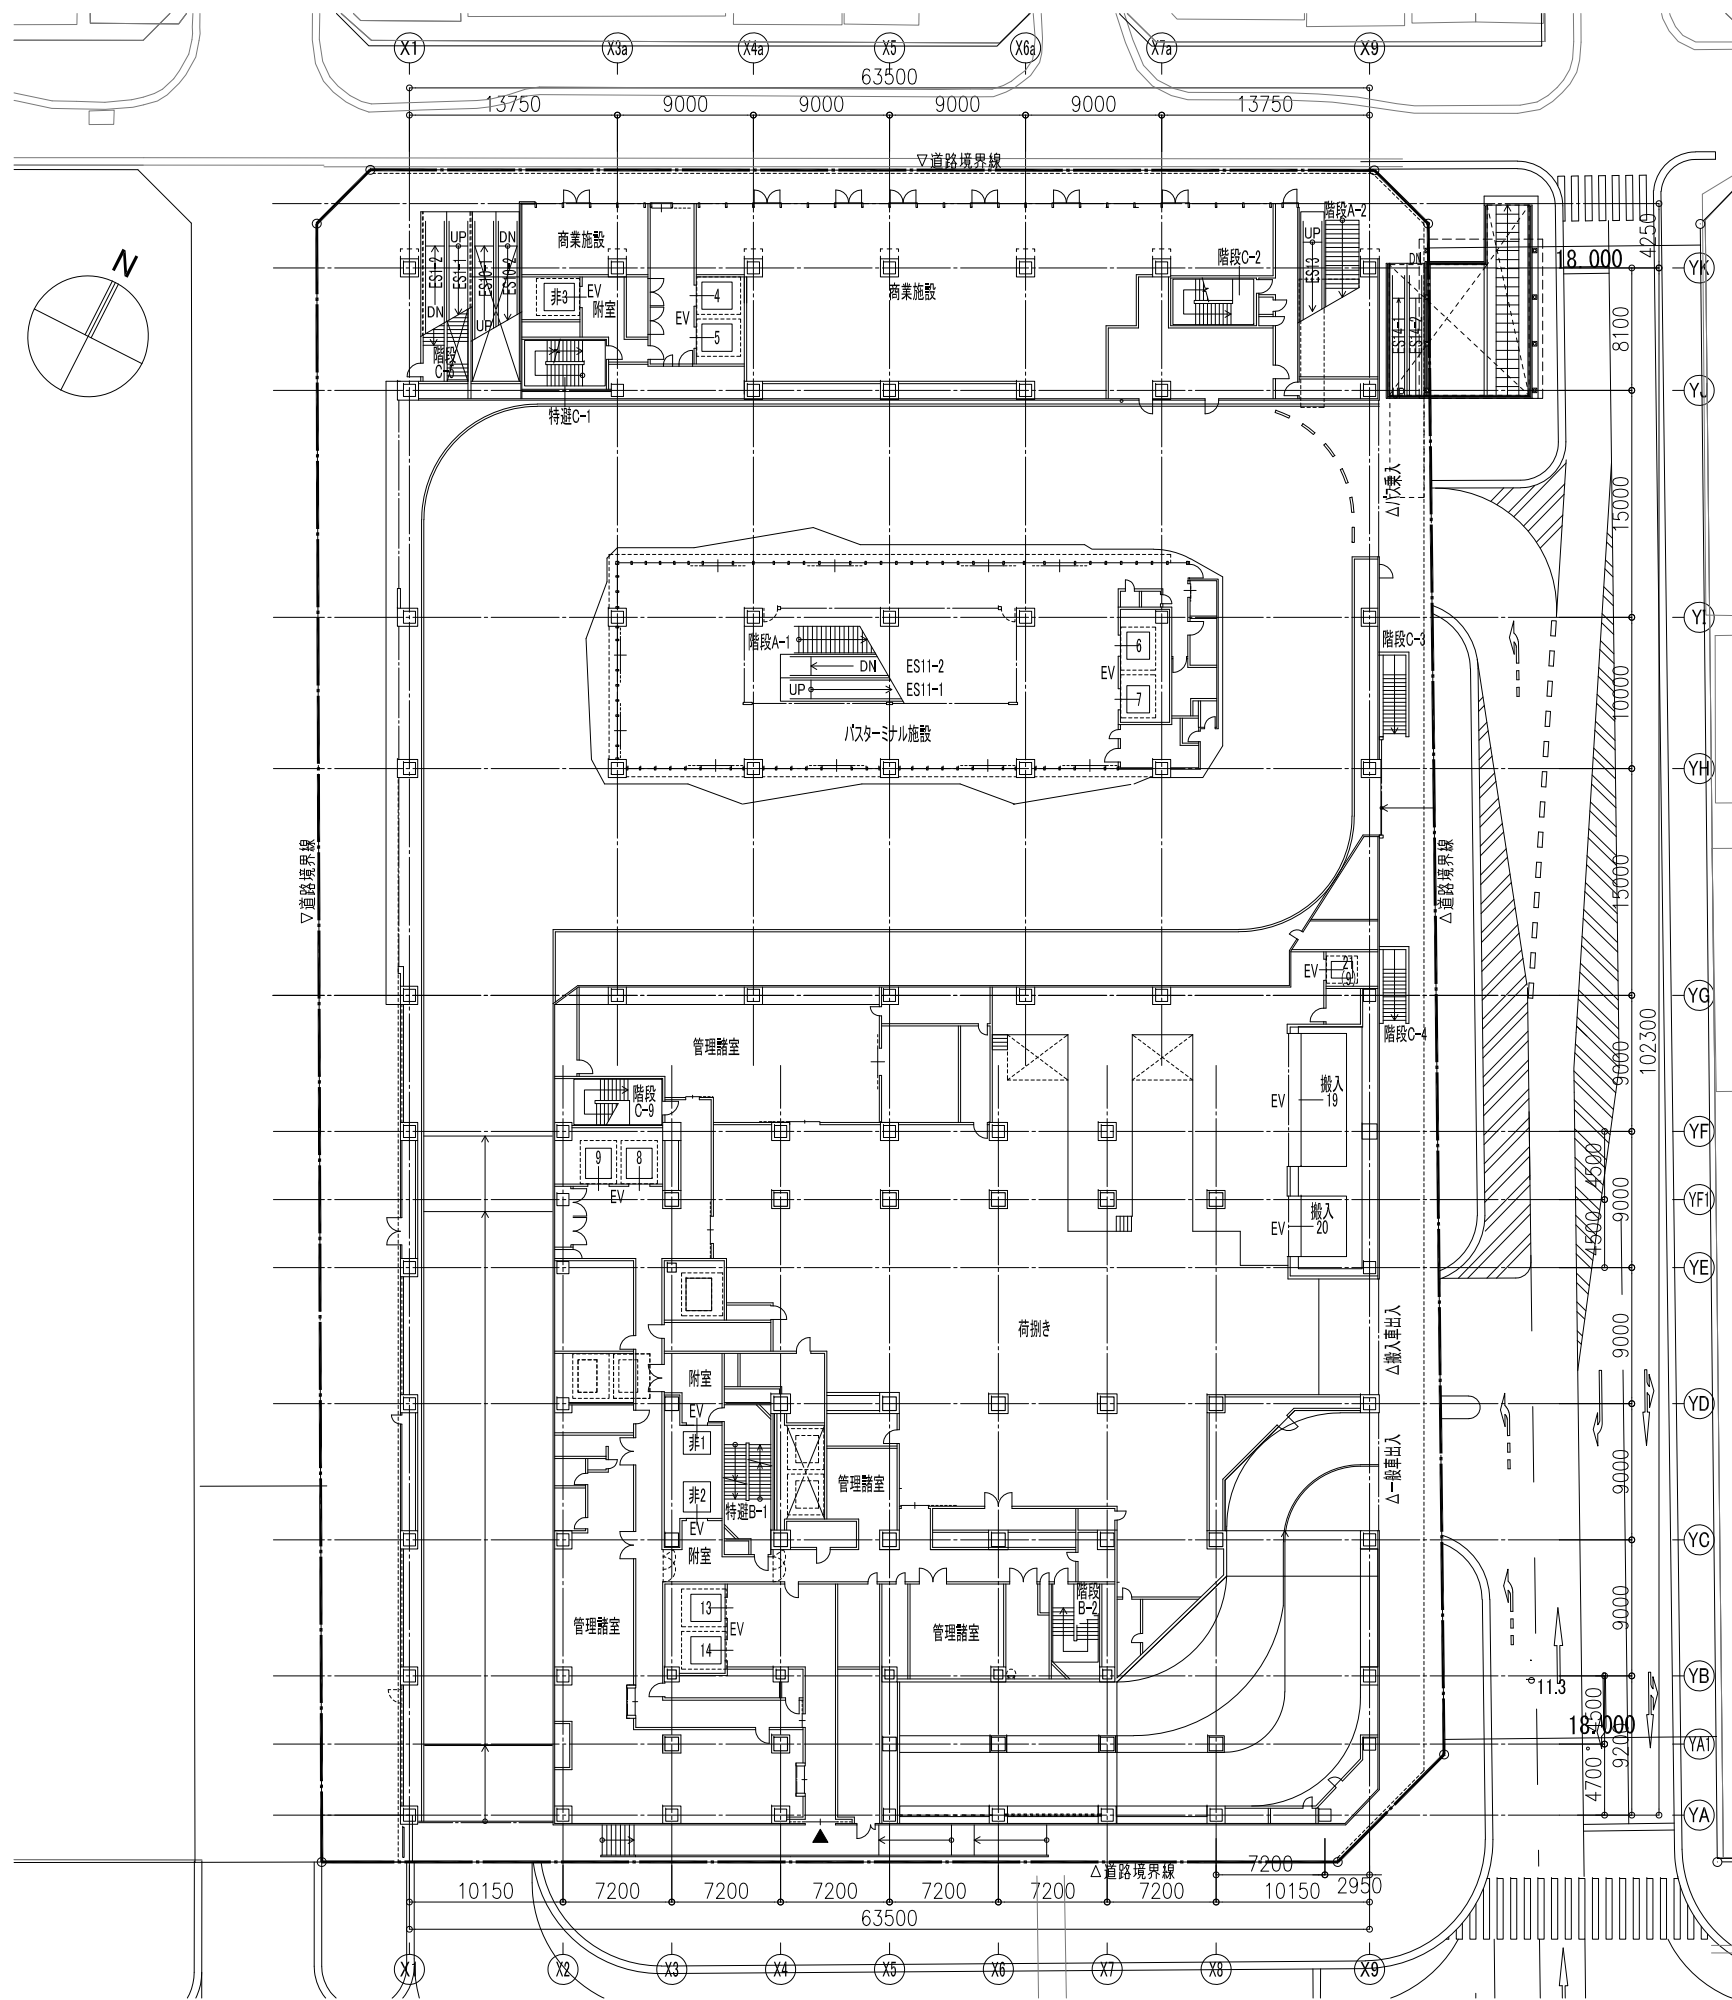


図面番号	図面名称	縮尺
5	施設建築物設計図 2階平面図	1/500

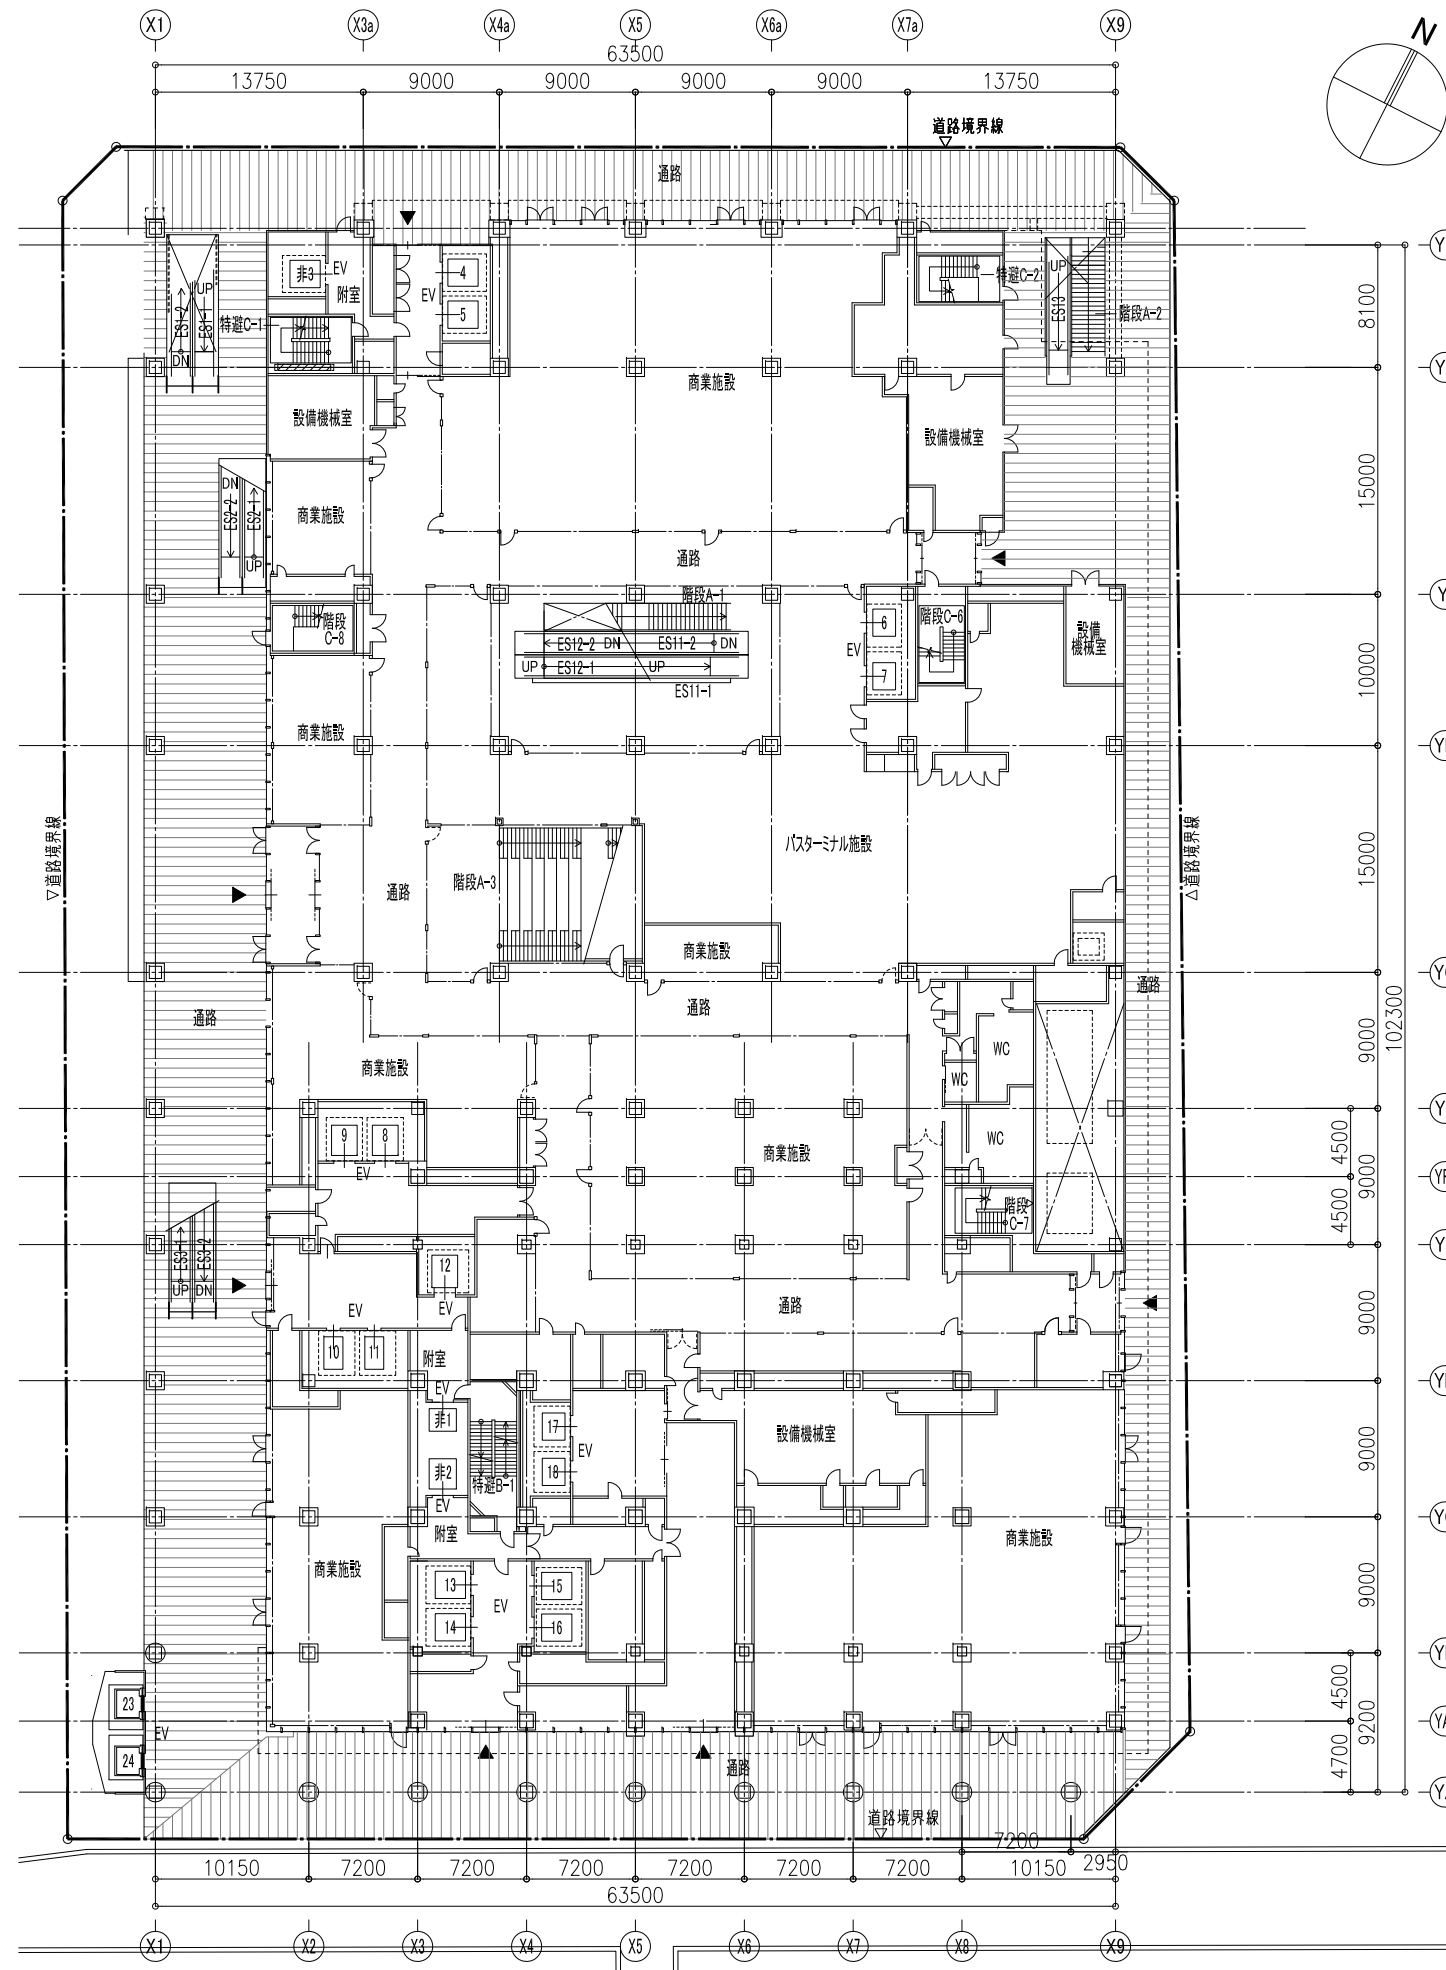


図面番号	図面名称	縮尺
6	施設建築物設計図 3階平面図	1/500

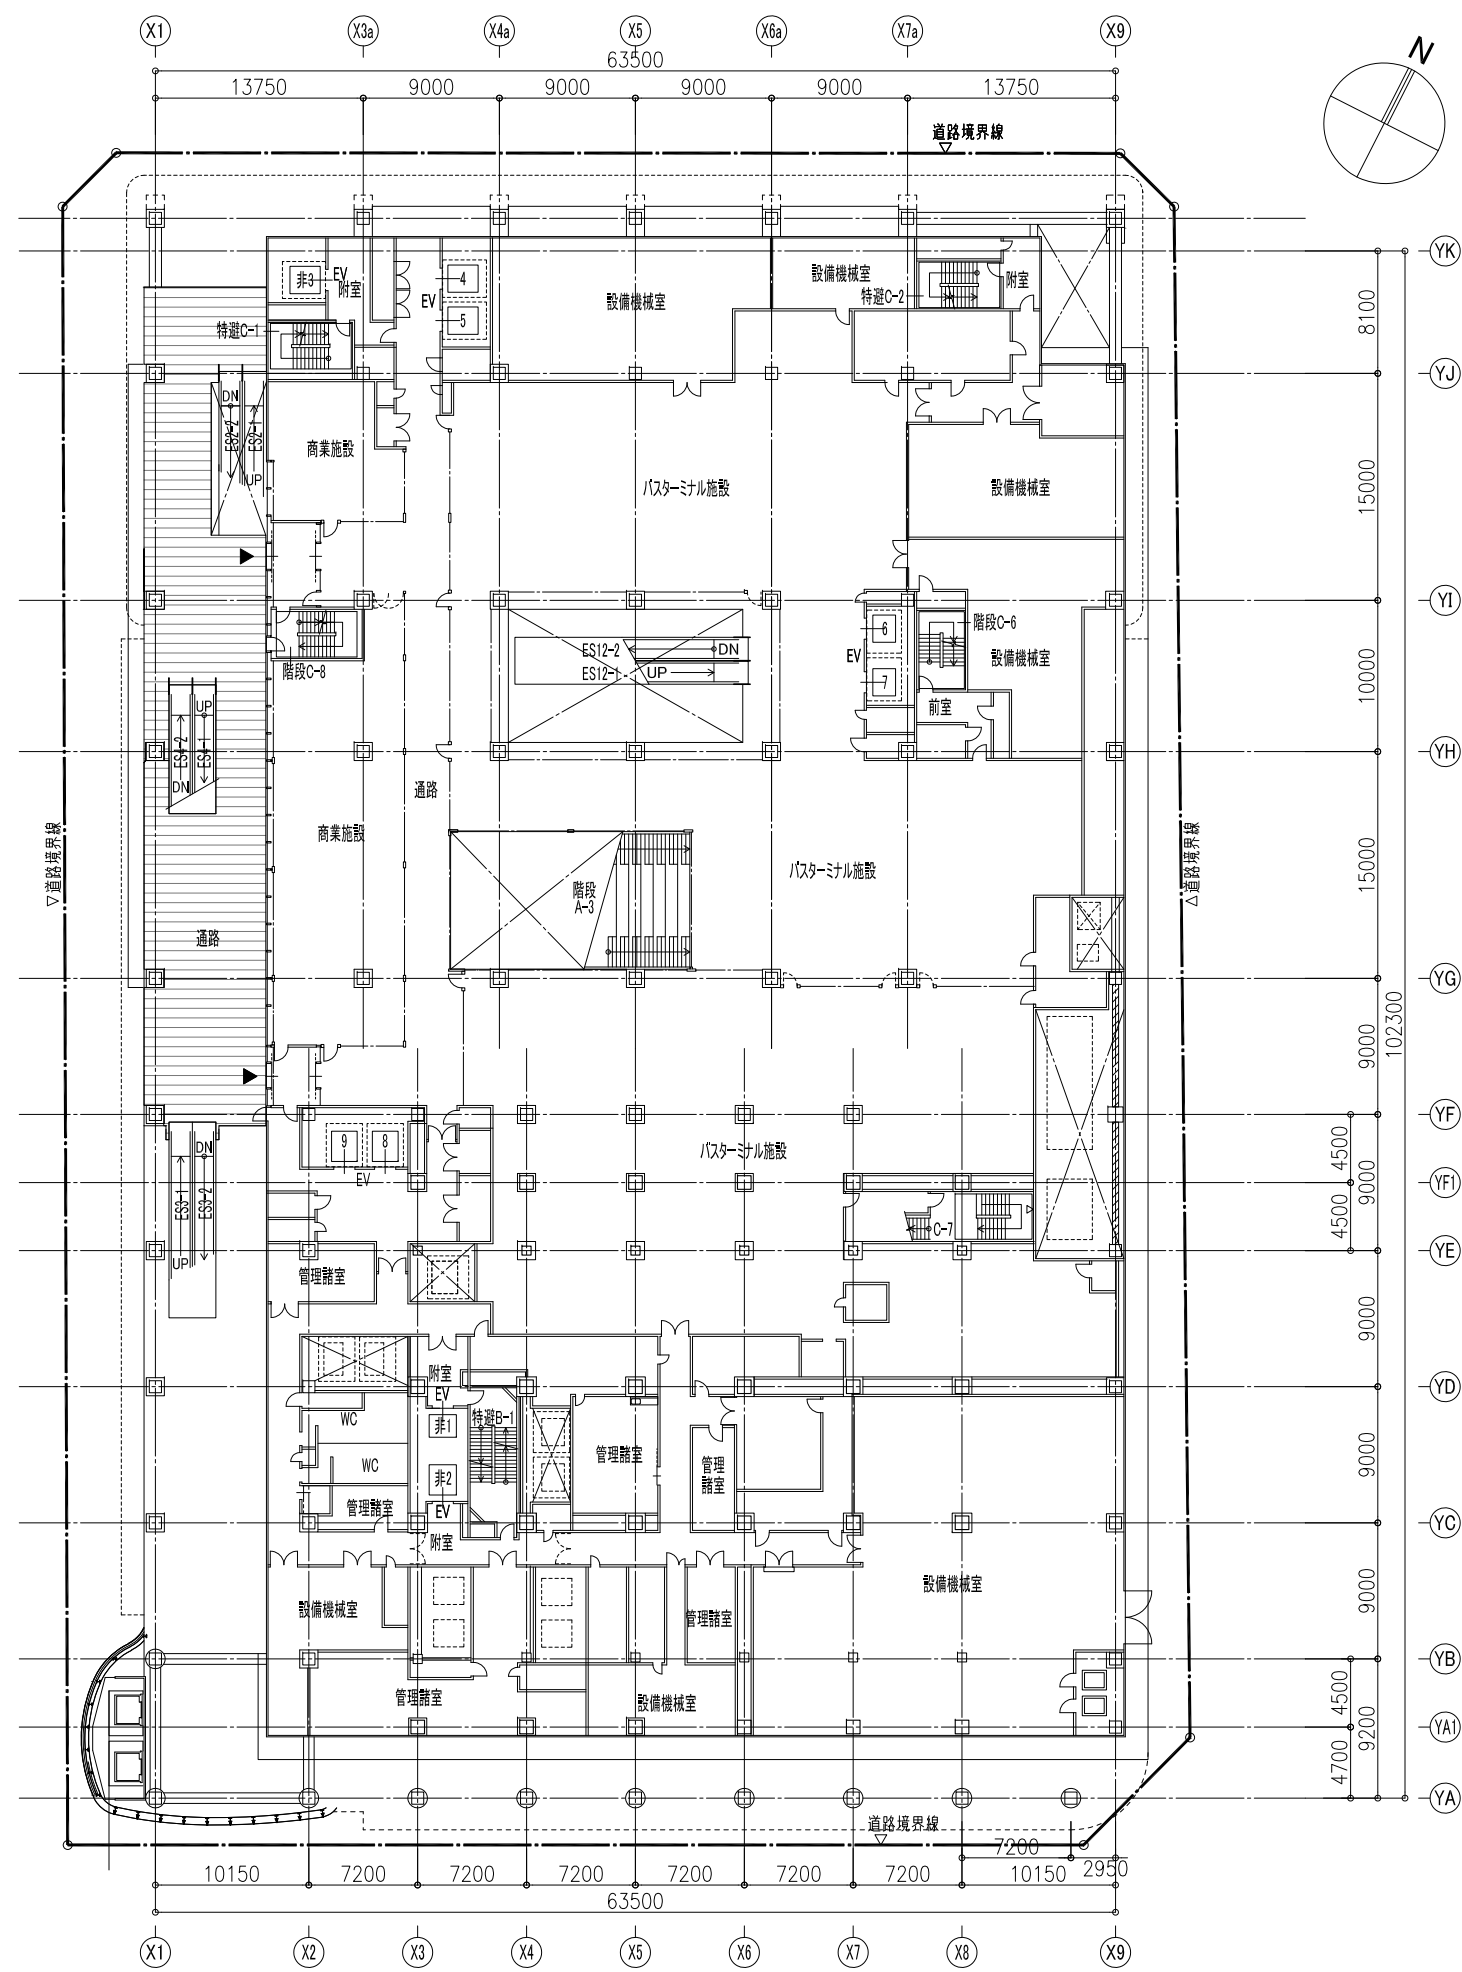


図面番号	図面名称	縮尺
7	施設建築物設計図 4階平面図	1/500

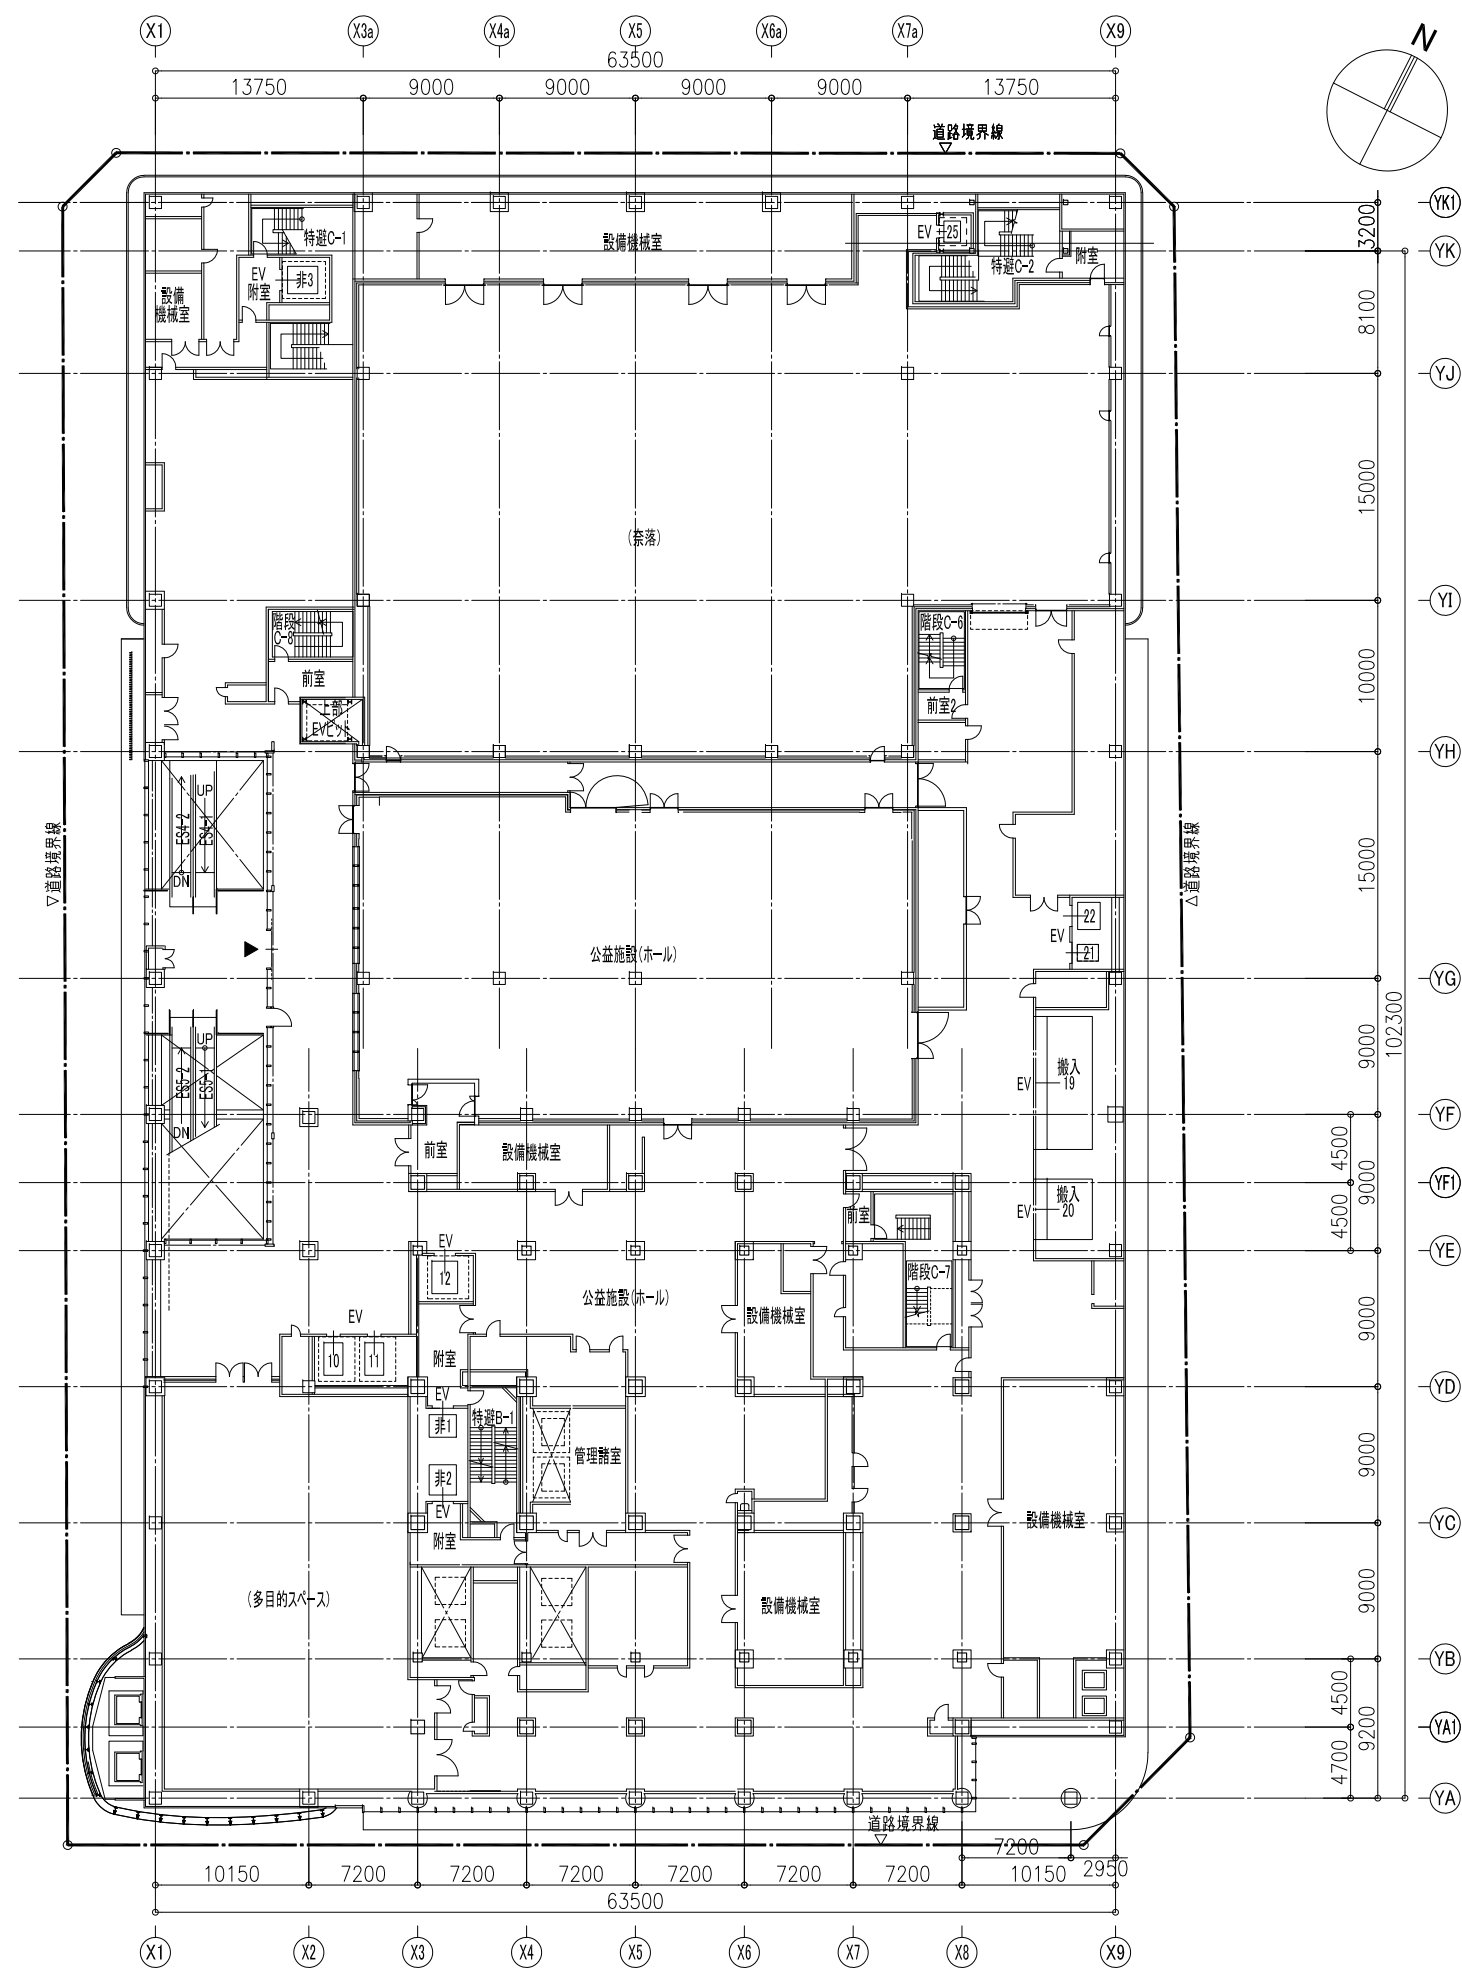


図面番号	図面名称	縮尺
8	施設建築物設計図 5階平面図	1/500

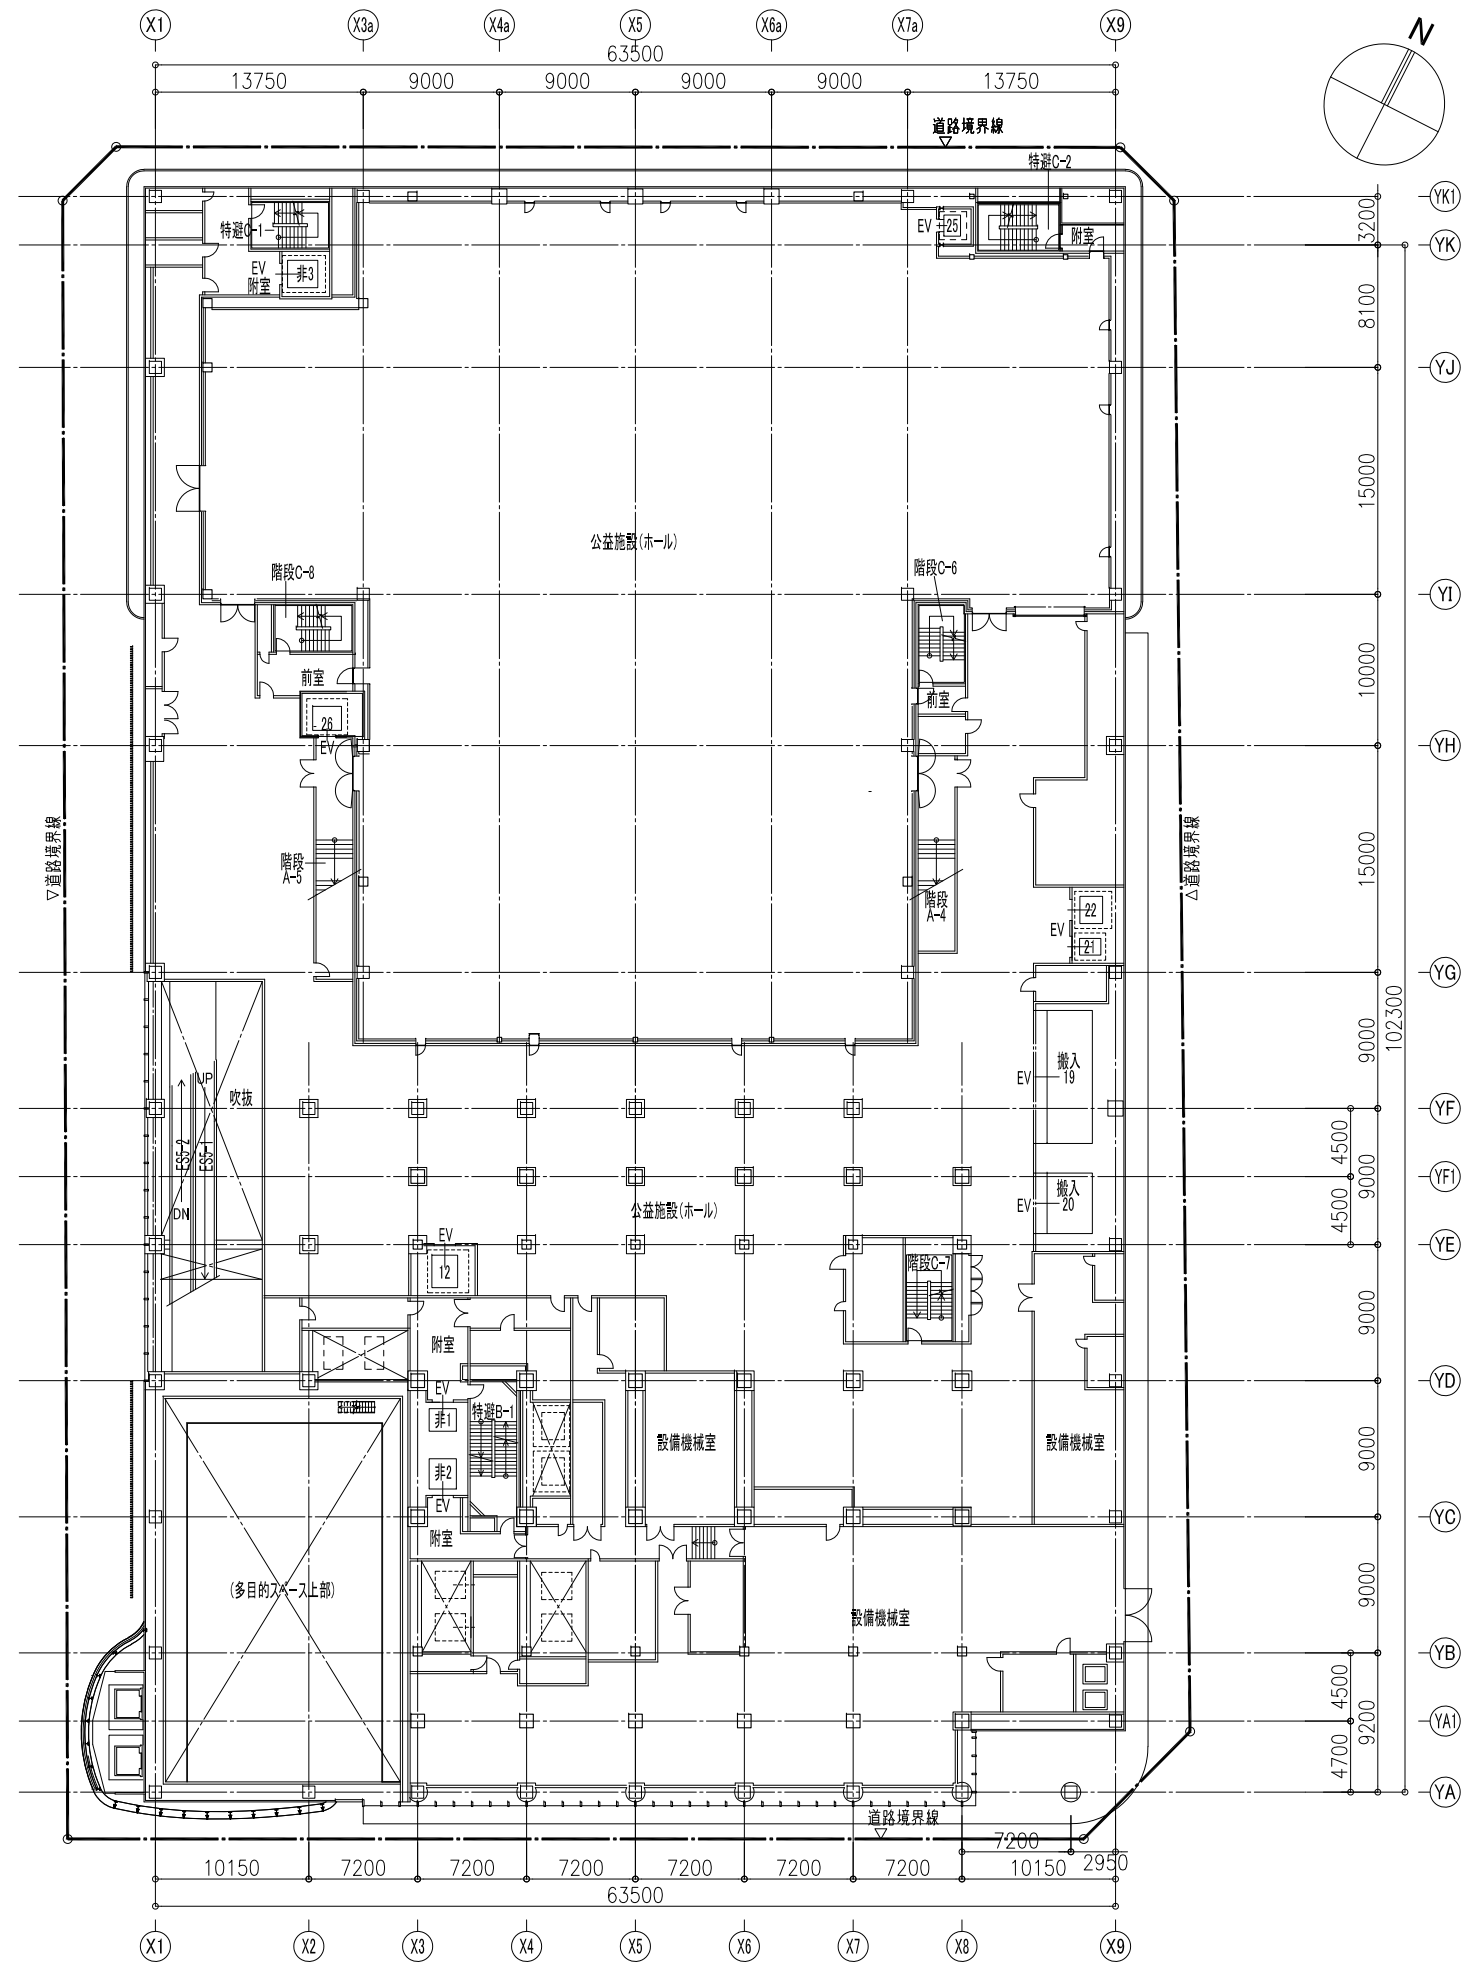


図面番号	図面名称	縮尺
9	施設建築物設計図 6階平面図	1/500

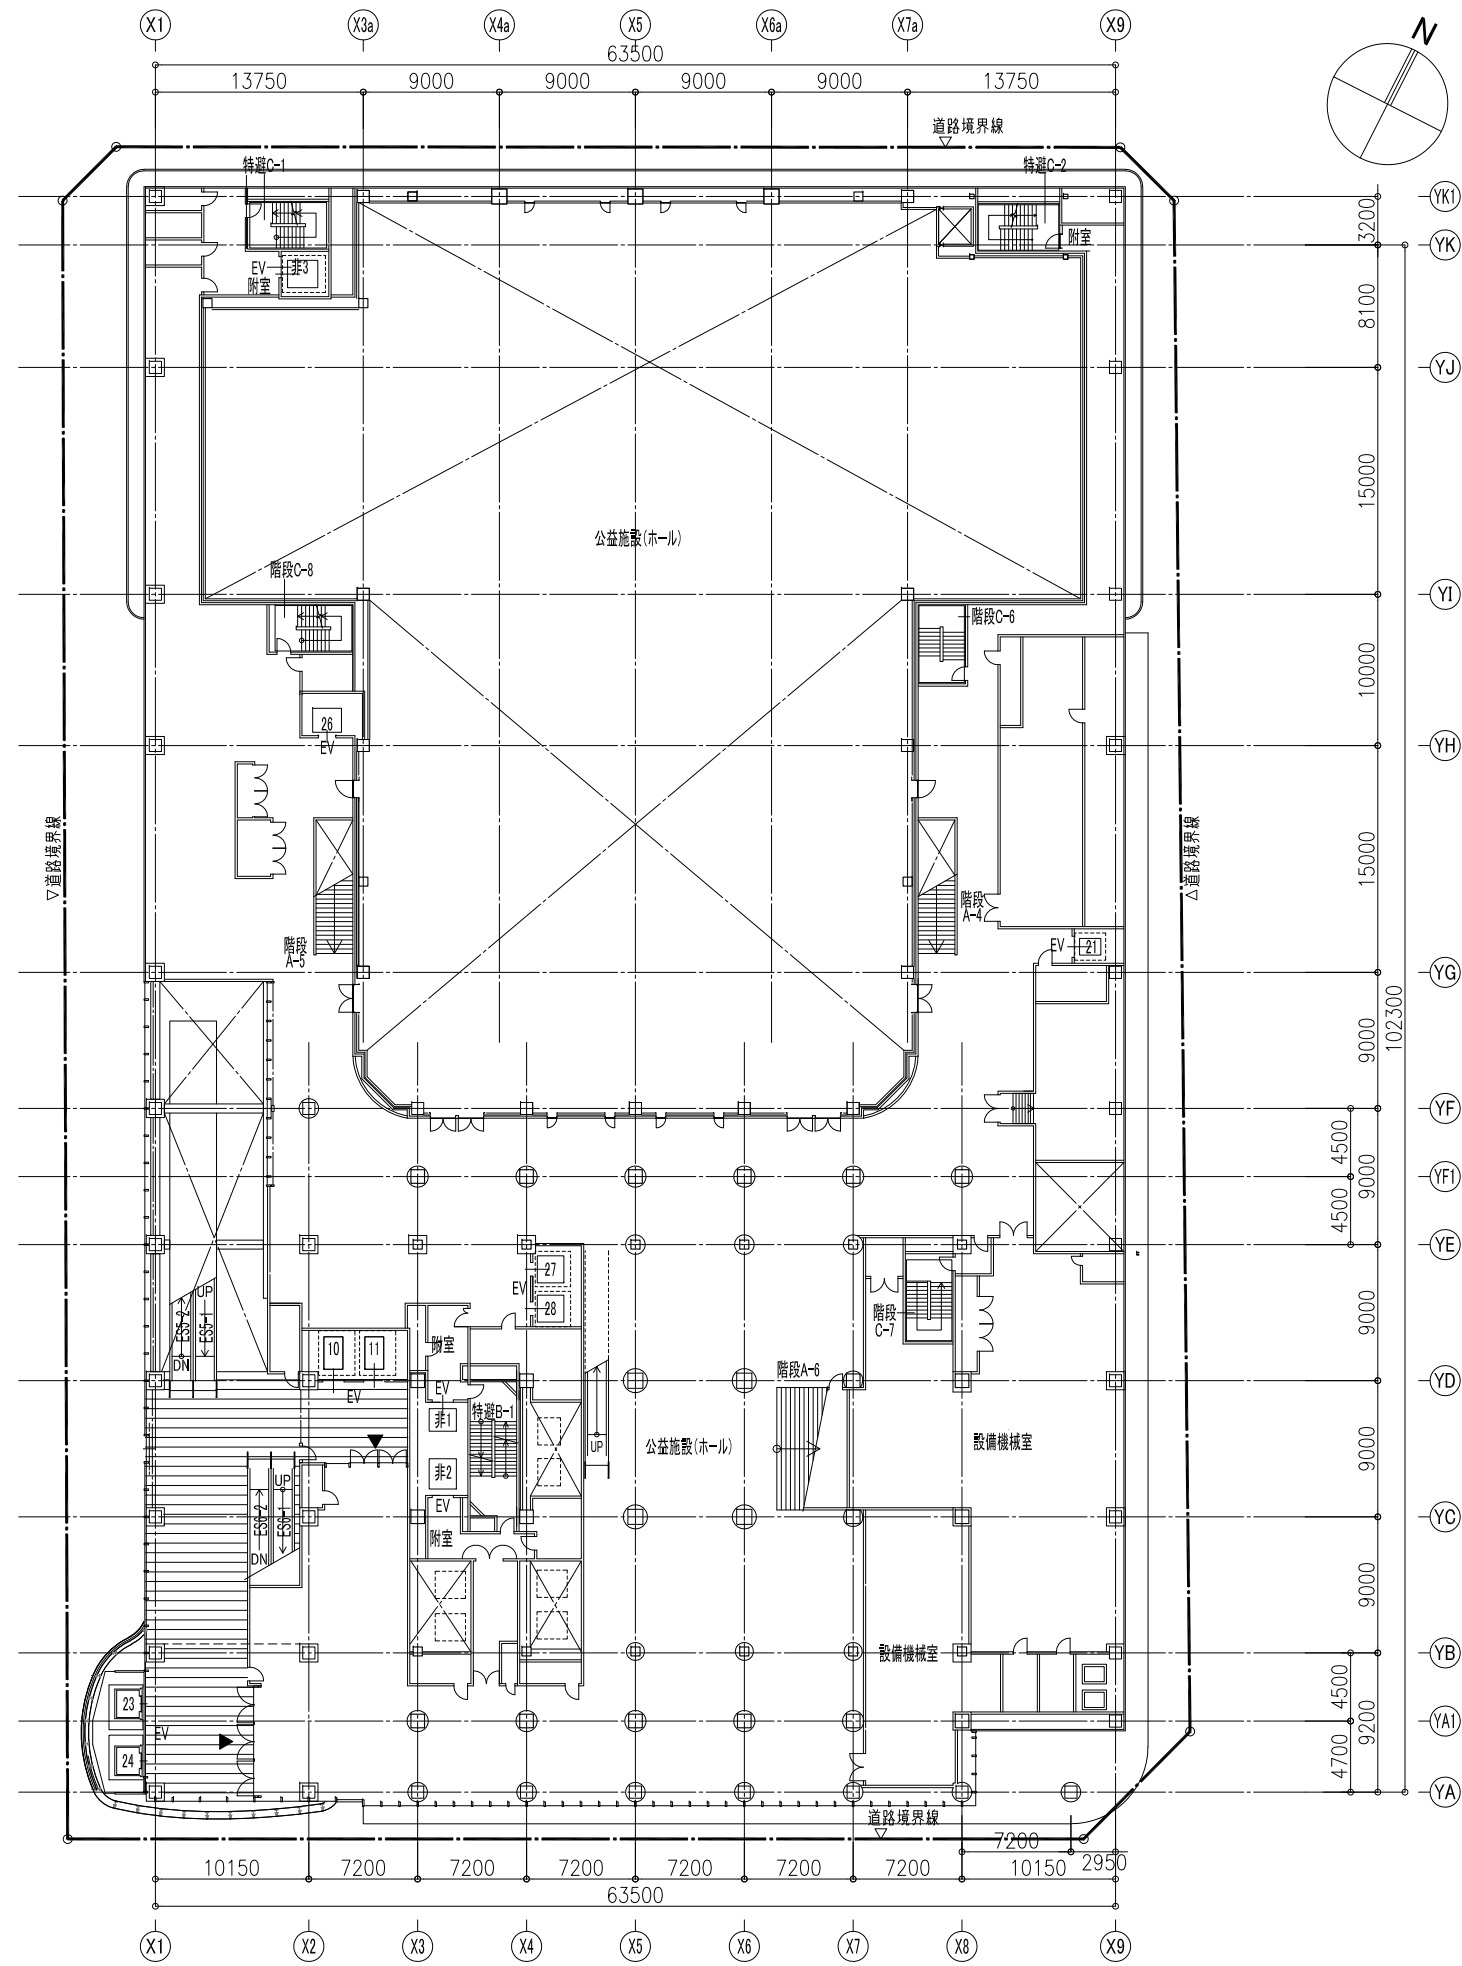


図面番号	図面名称	縮尺
10	施設建築物設計図 7階平面図	1/500

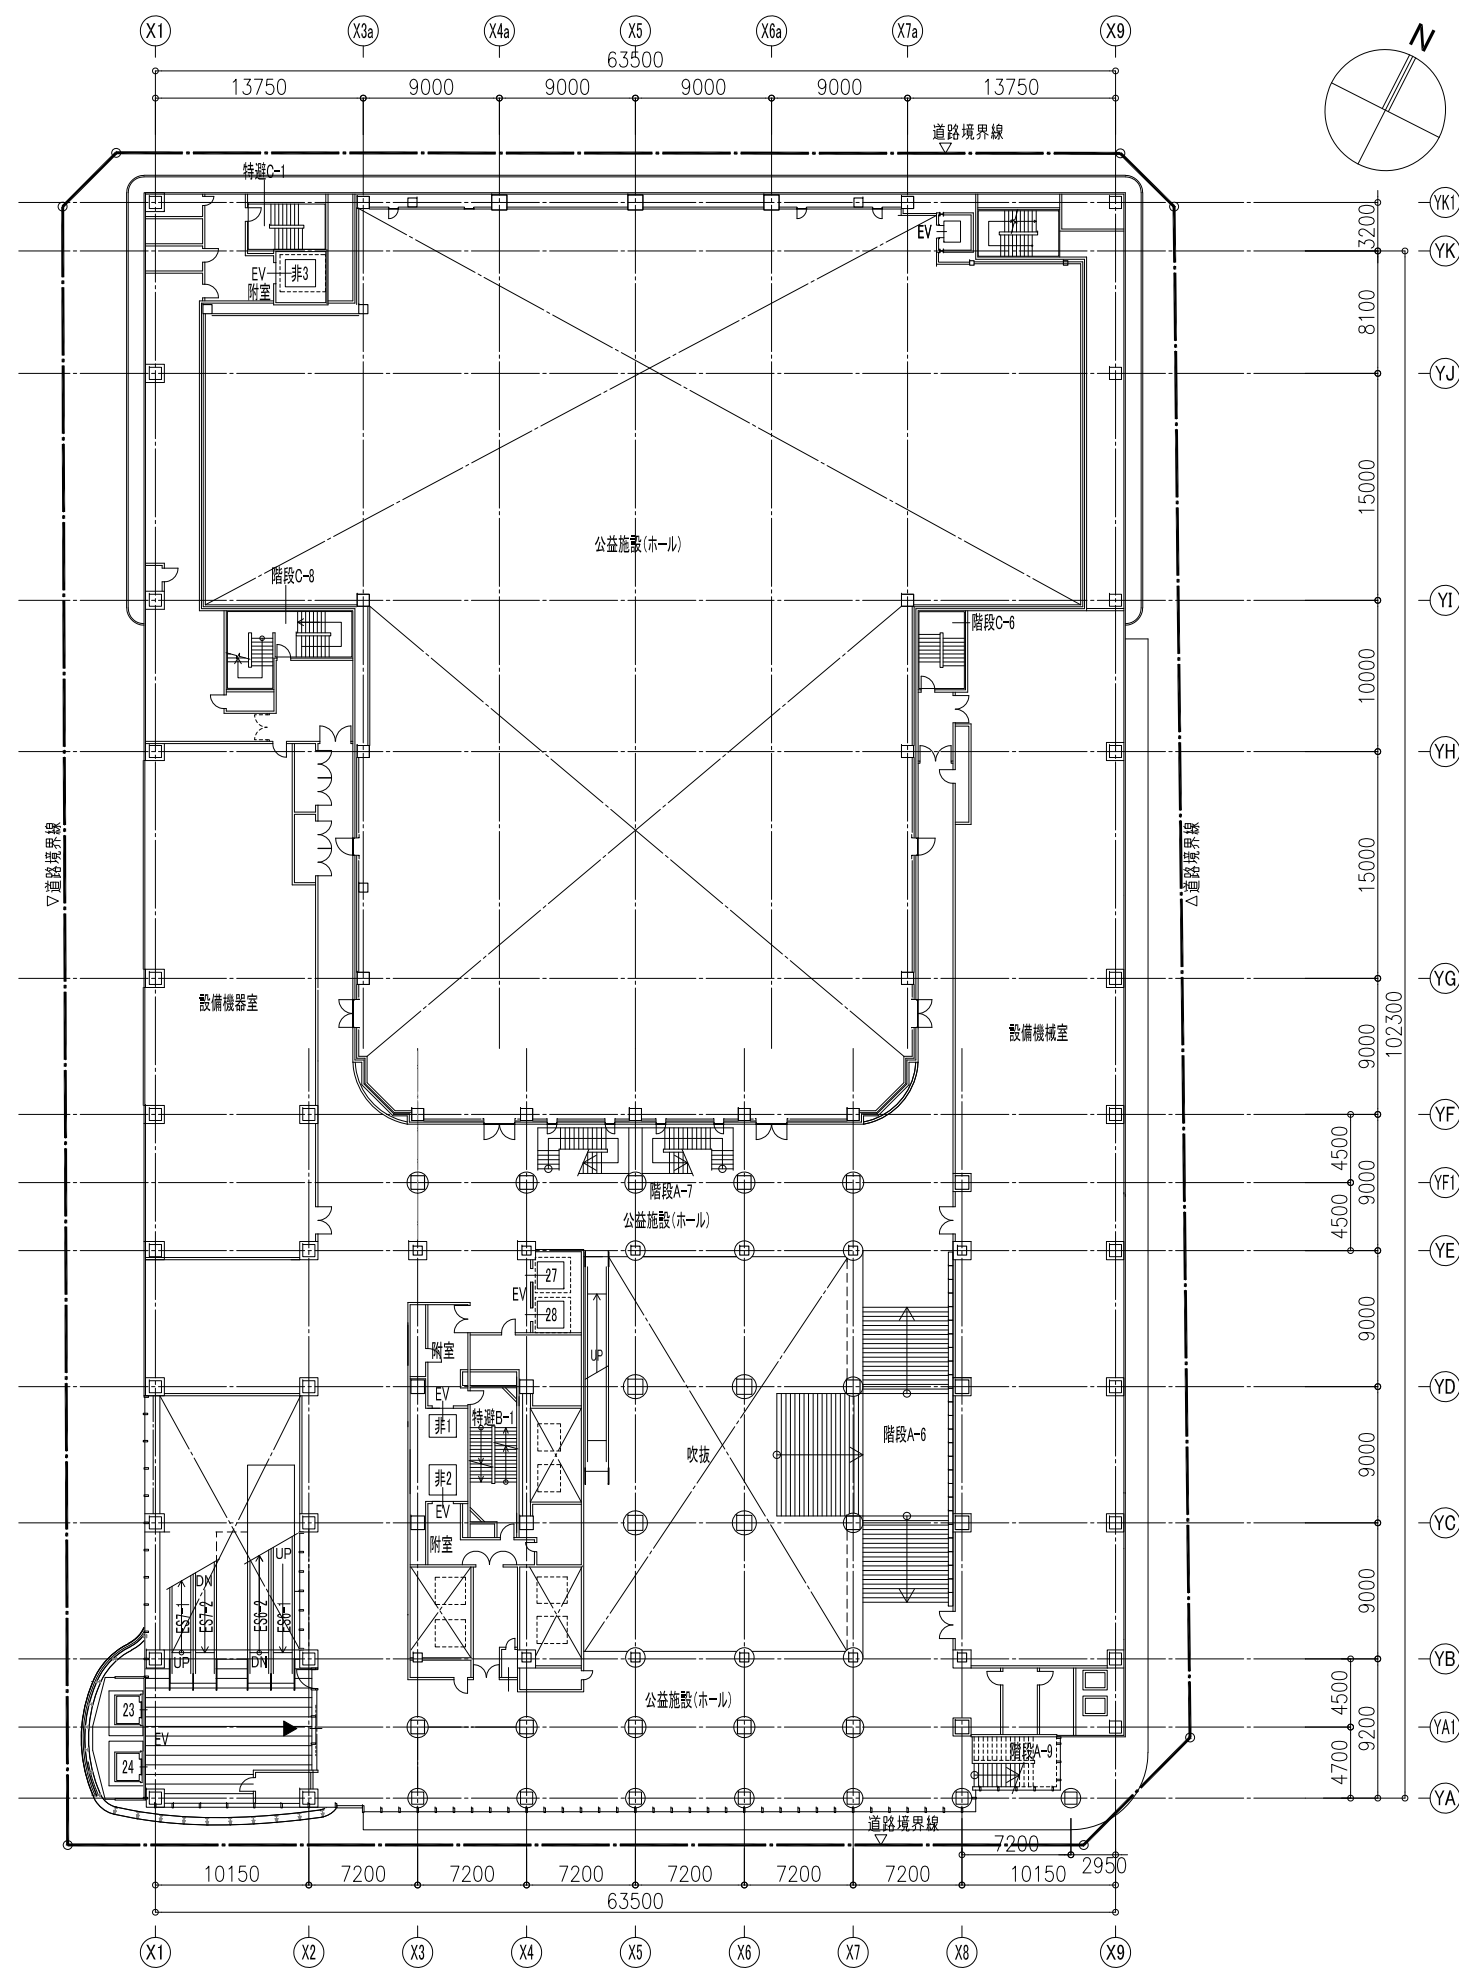


図面番号	図面名称	縮尺
11	施設建築物設計図 8階平面図	1/500

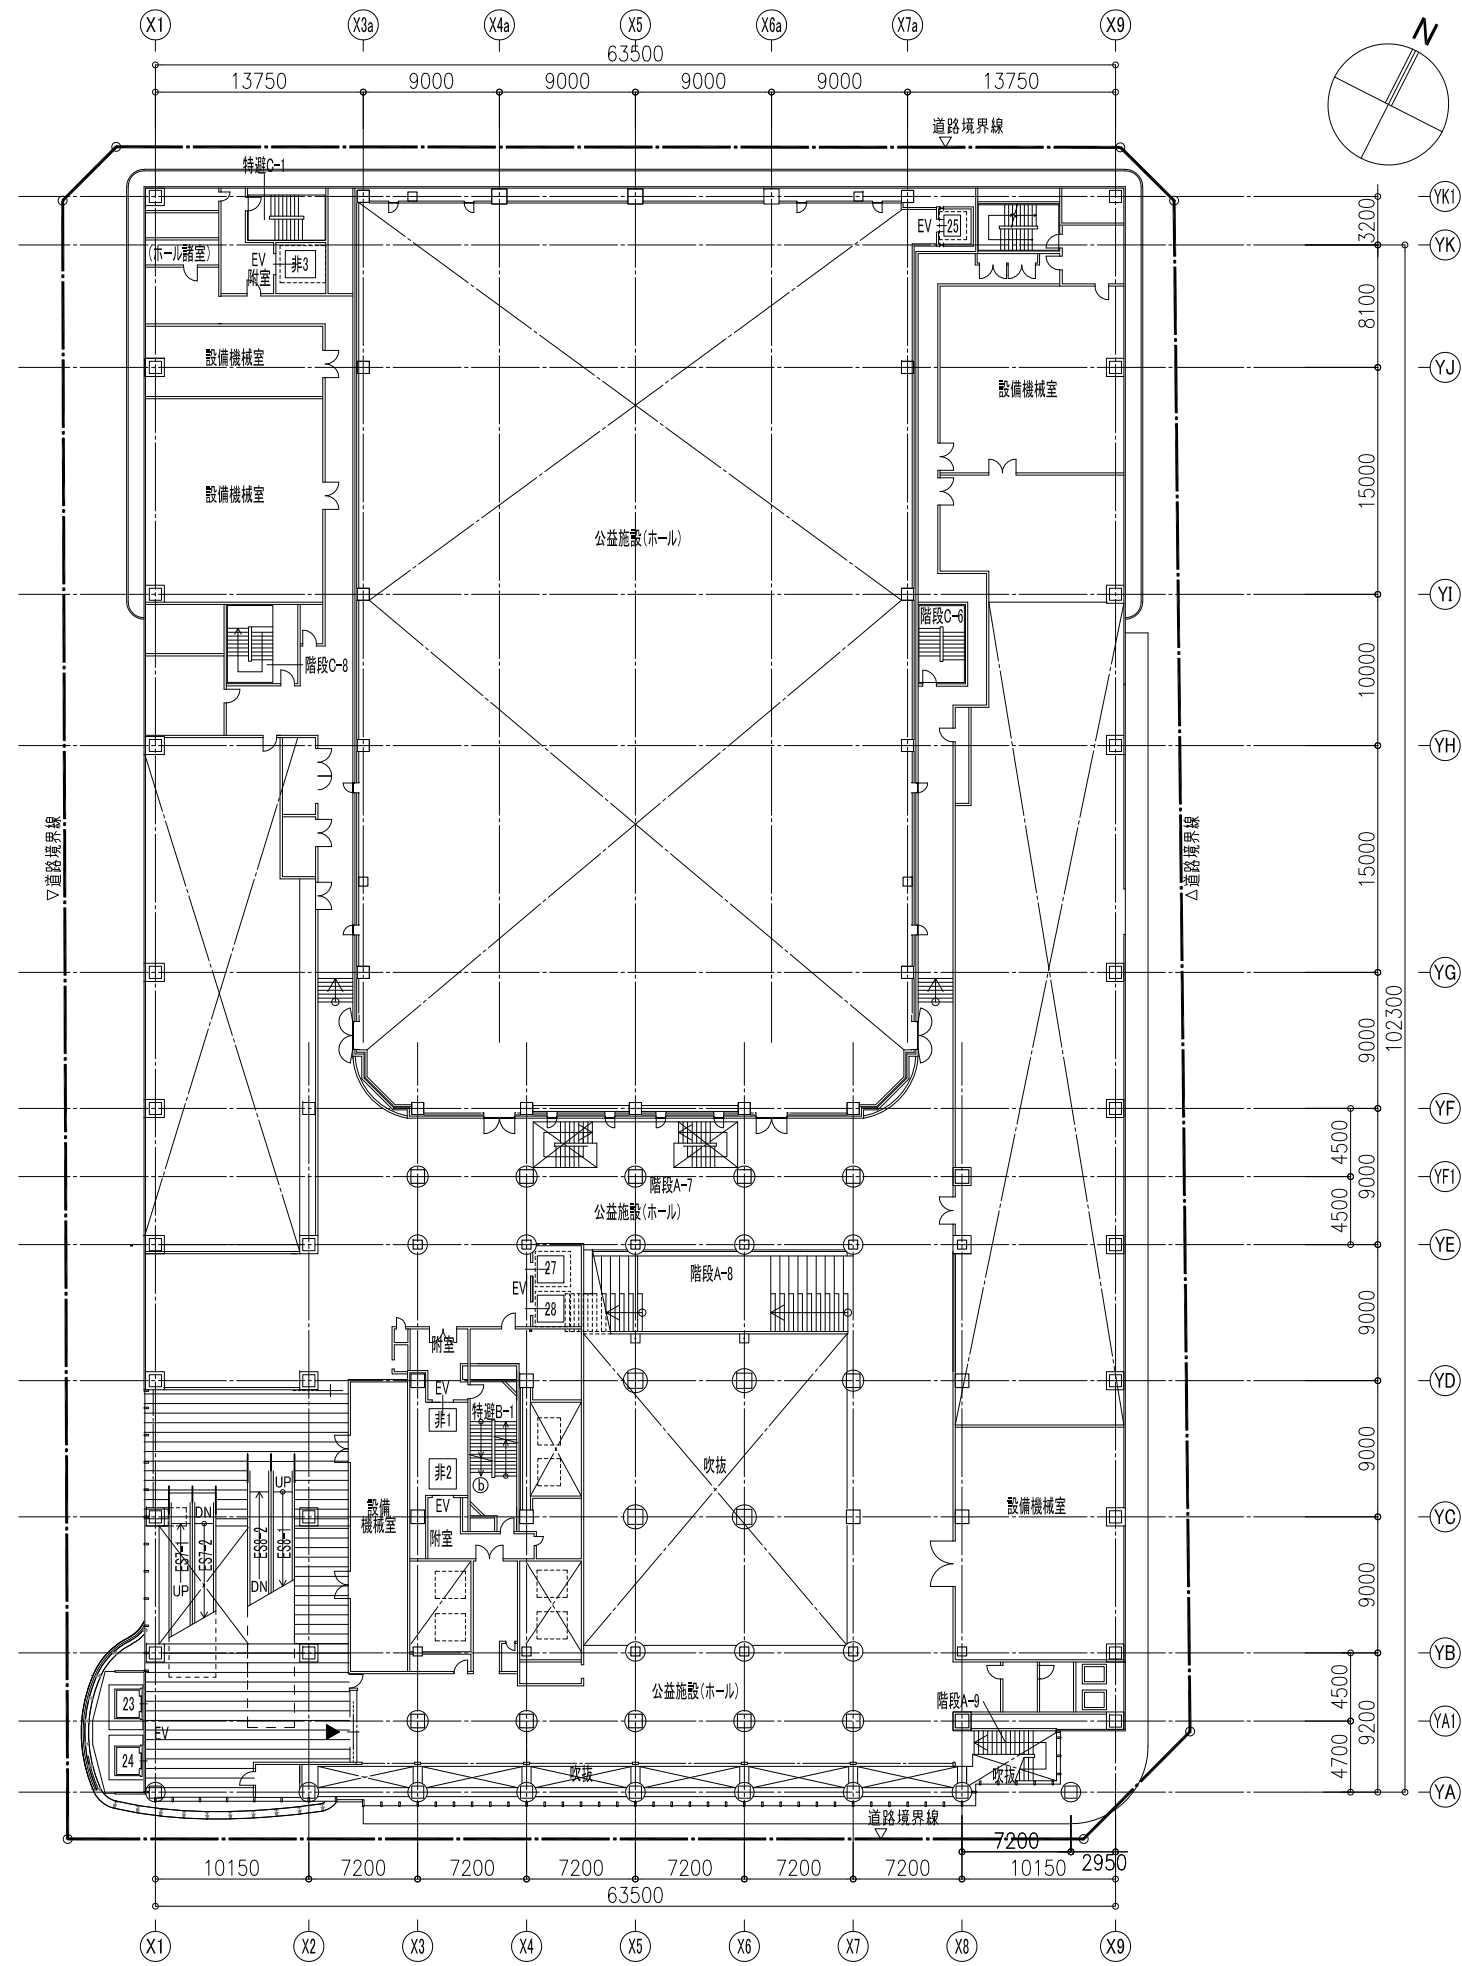


図面番号	図面名称	縮尺
12	施設建築物設計図 8階平面図(天井内)	1/500

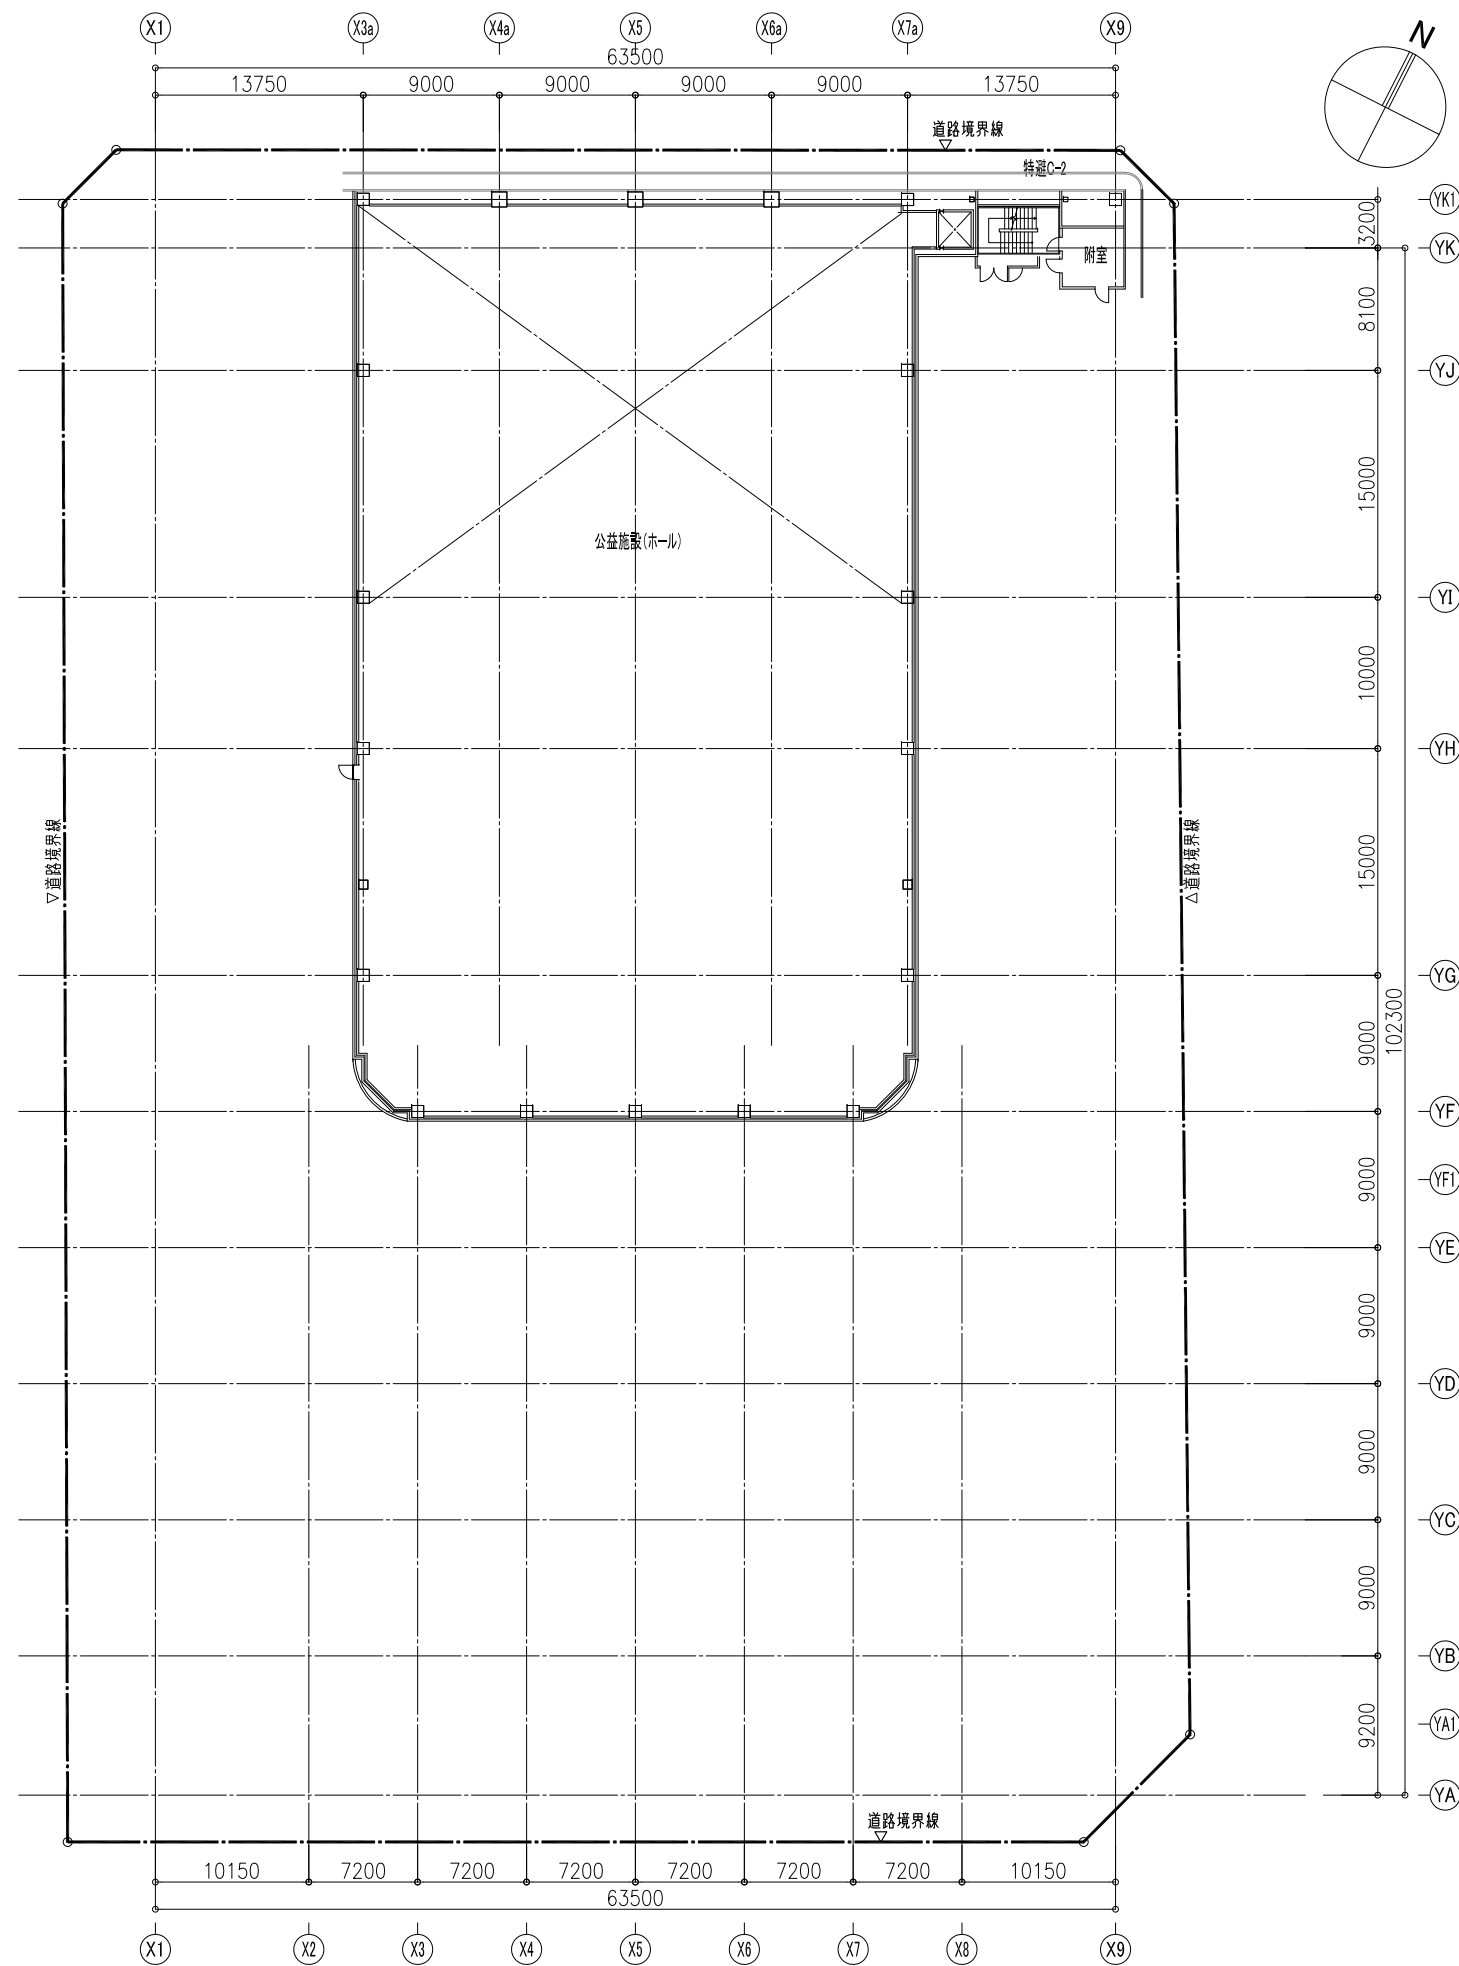


図面番号	図面名称	縮尺
13	施設建築物設計図 9階平面図	1/500

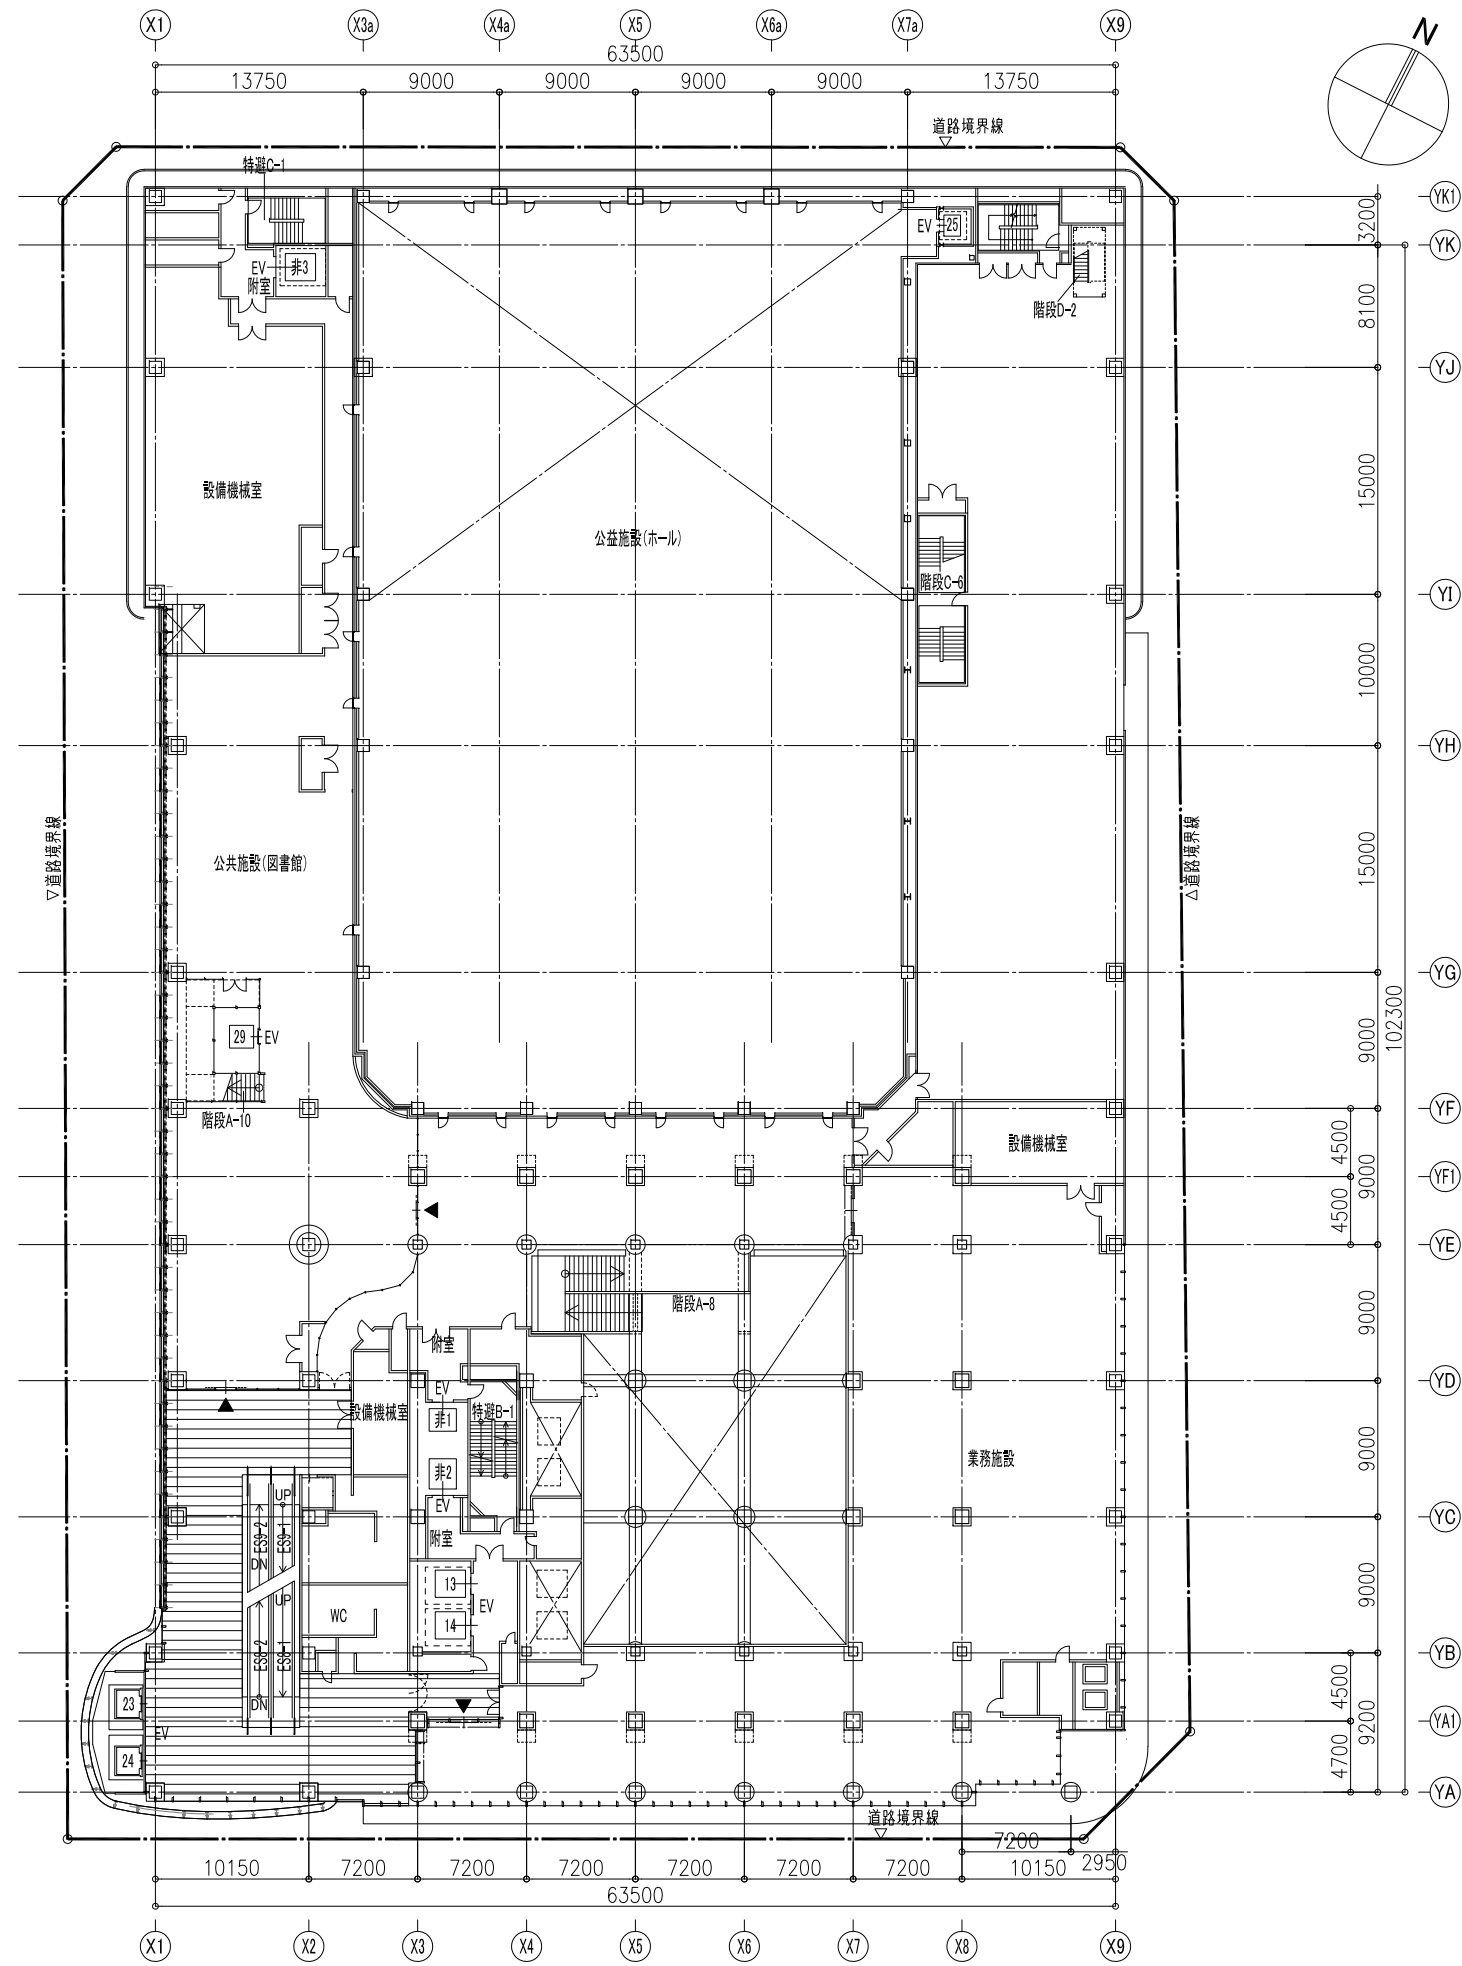


図面番号	図面名称	縮尺
14	施設建築物設計図 9階平面図(天井内)	1/500

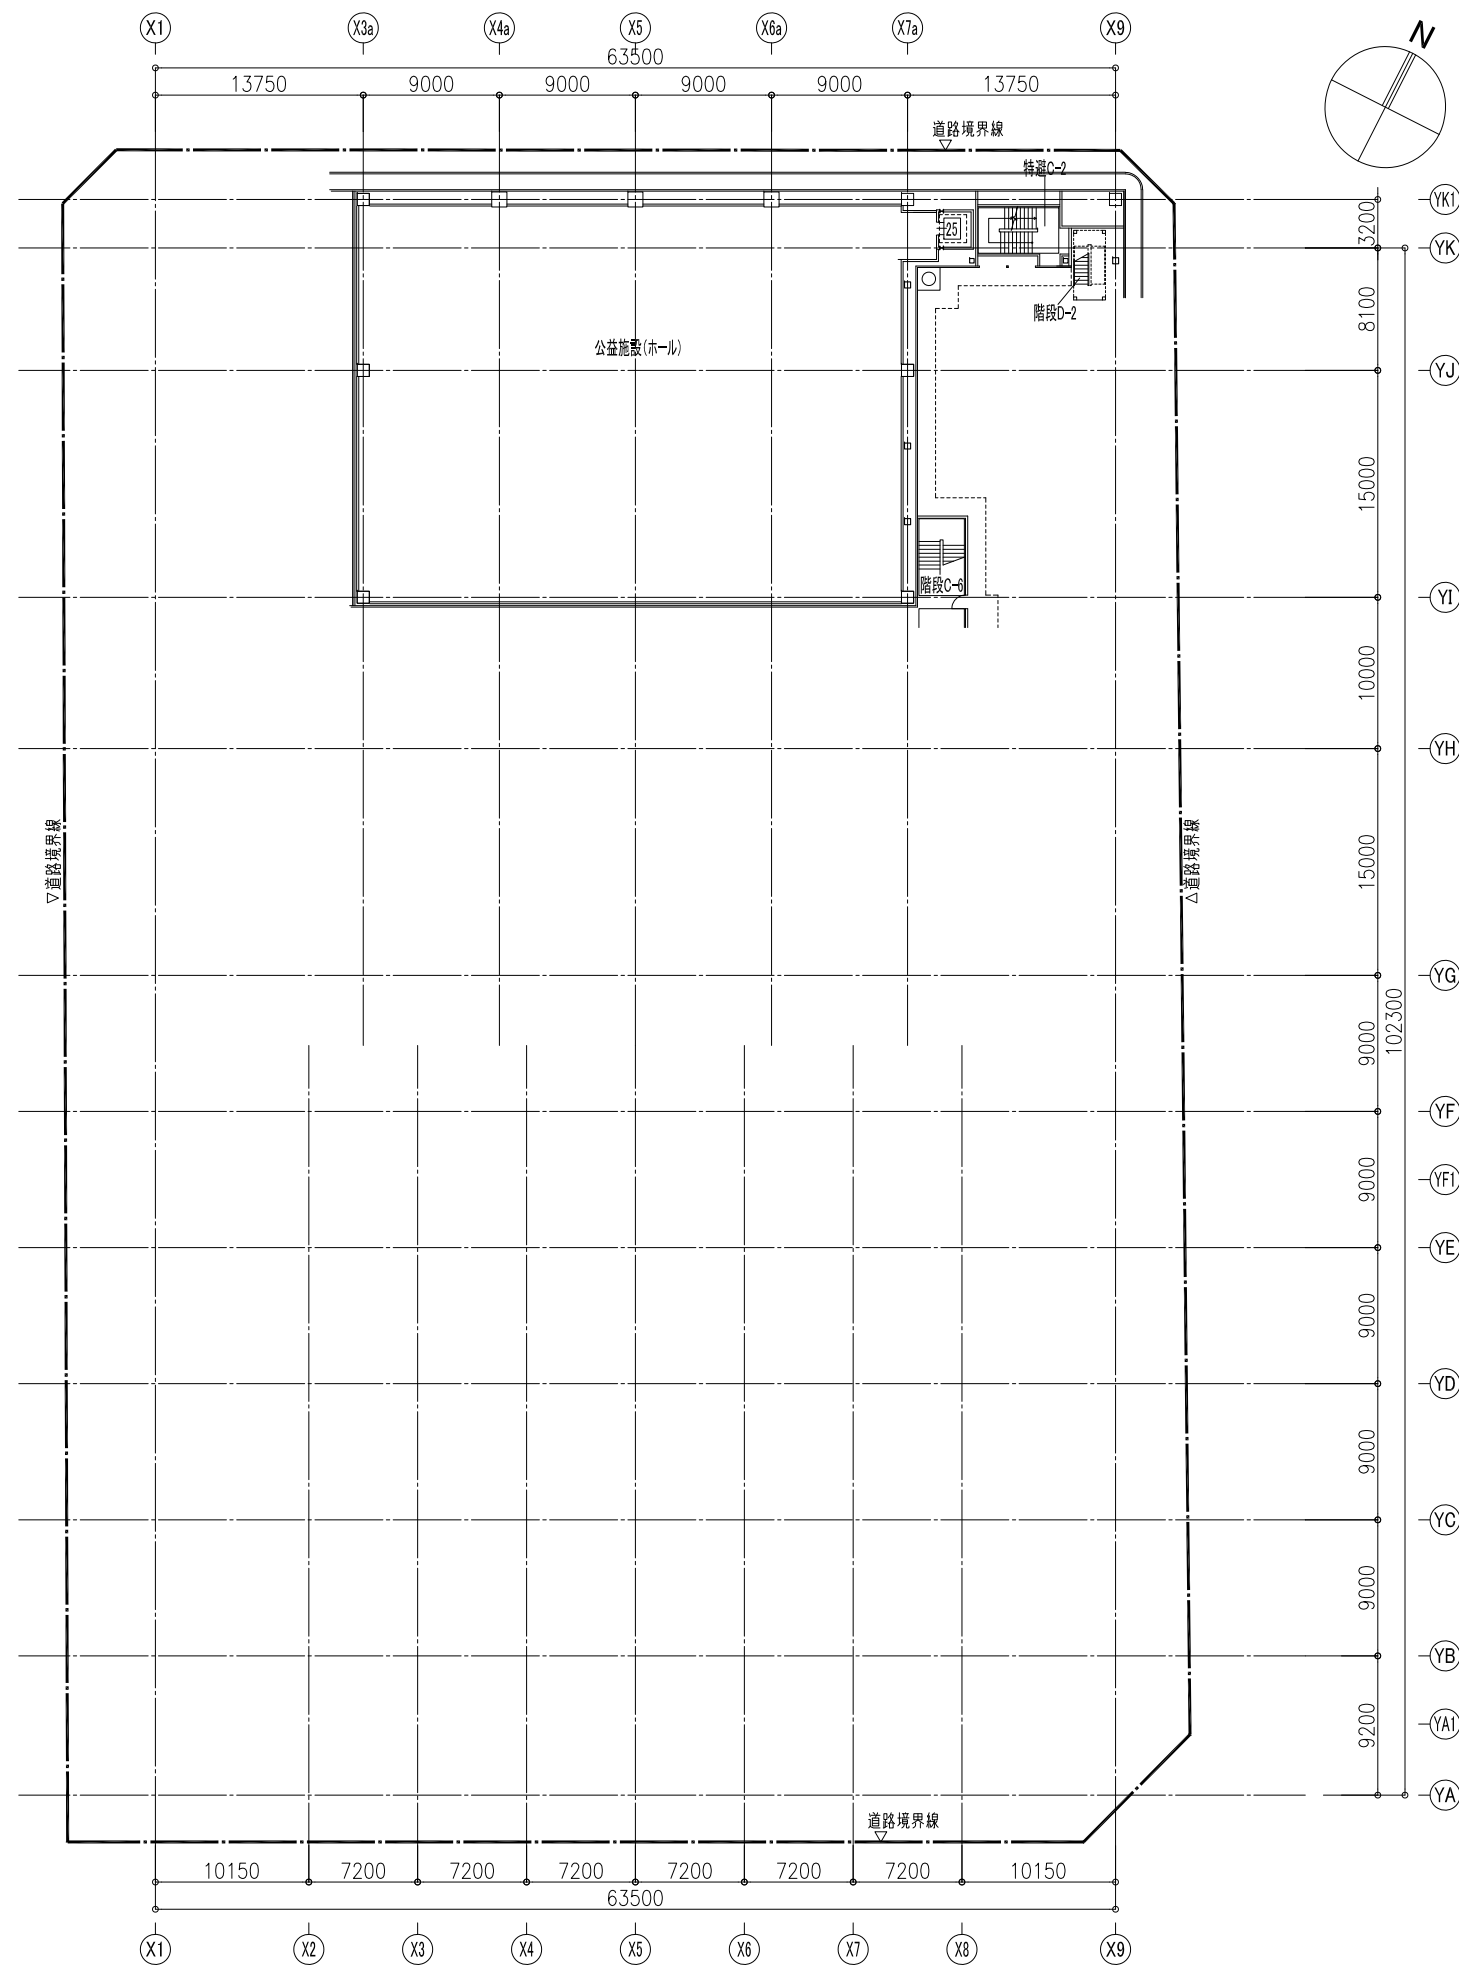


図面番号	図面名称	縮尺
15	施設建築物設計図 10階平面図	1/500

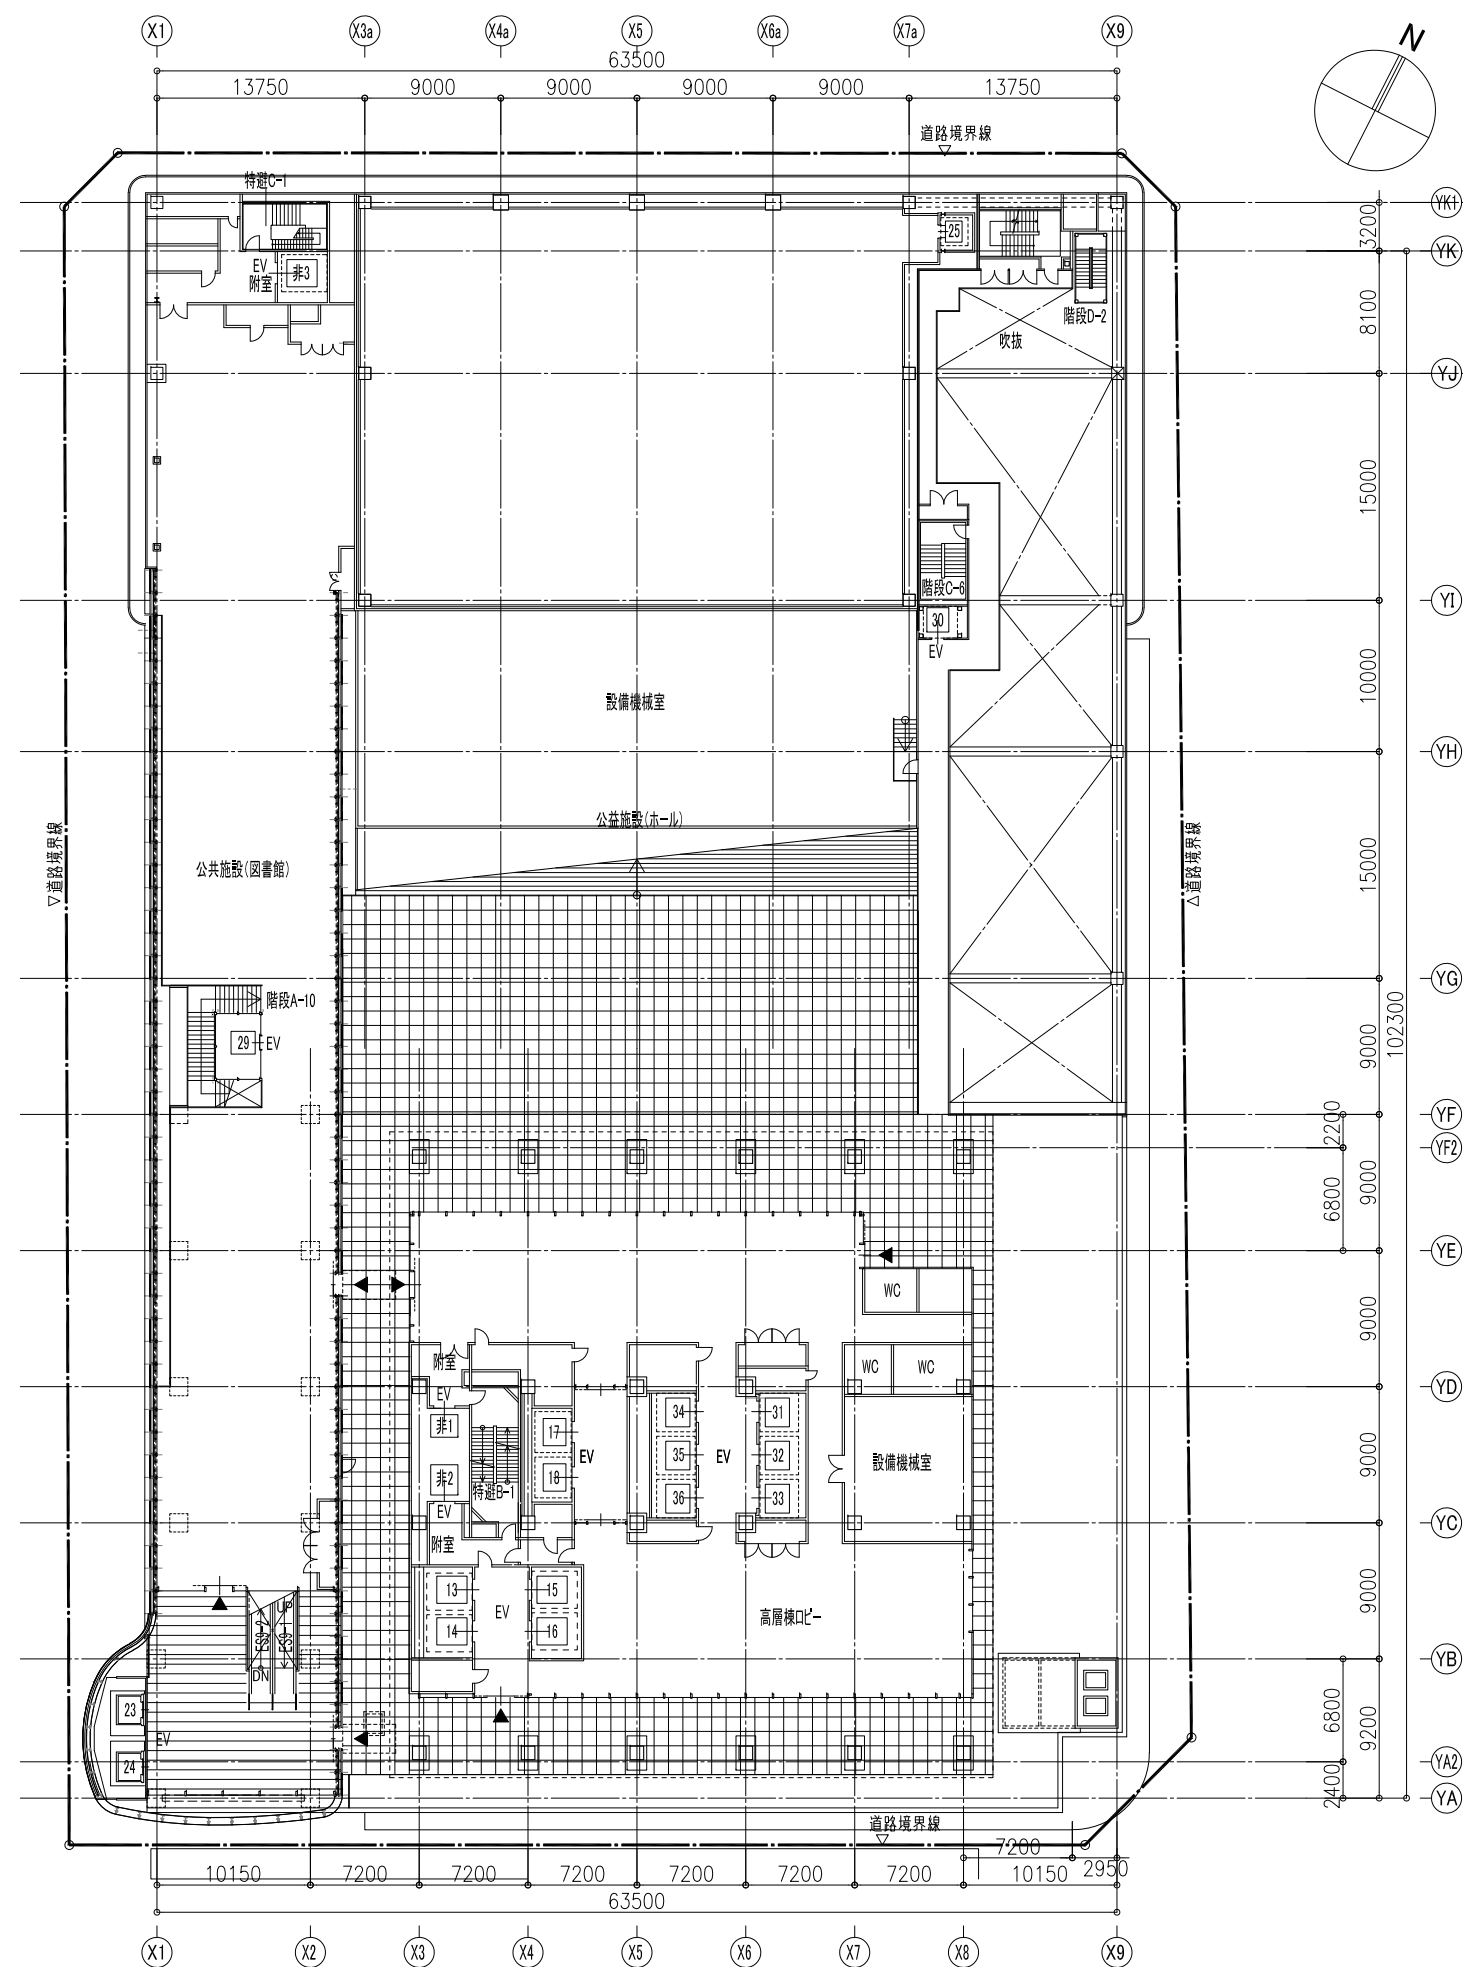

図面番号	図面名称	縮尺
16	施設建築物設計図 10階平面図 (すのこ上段、キャットウォーク)	1/500

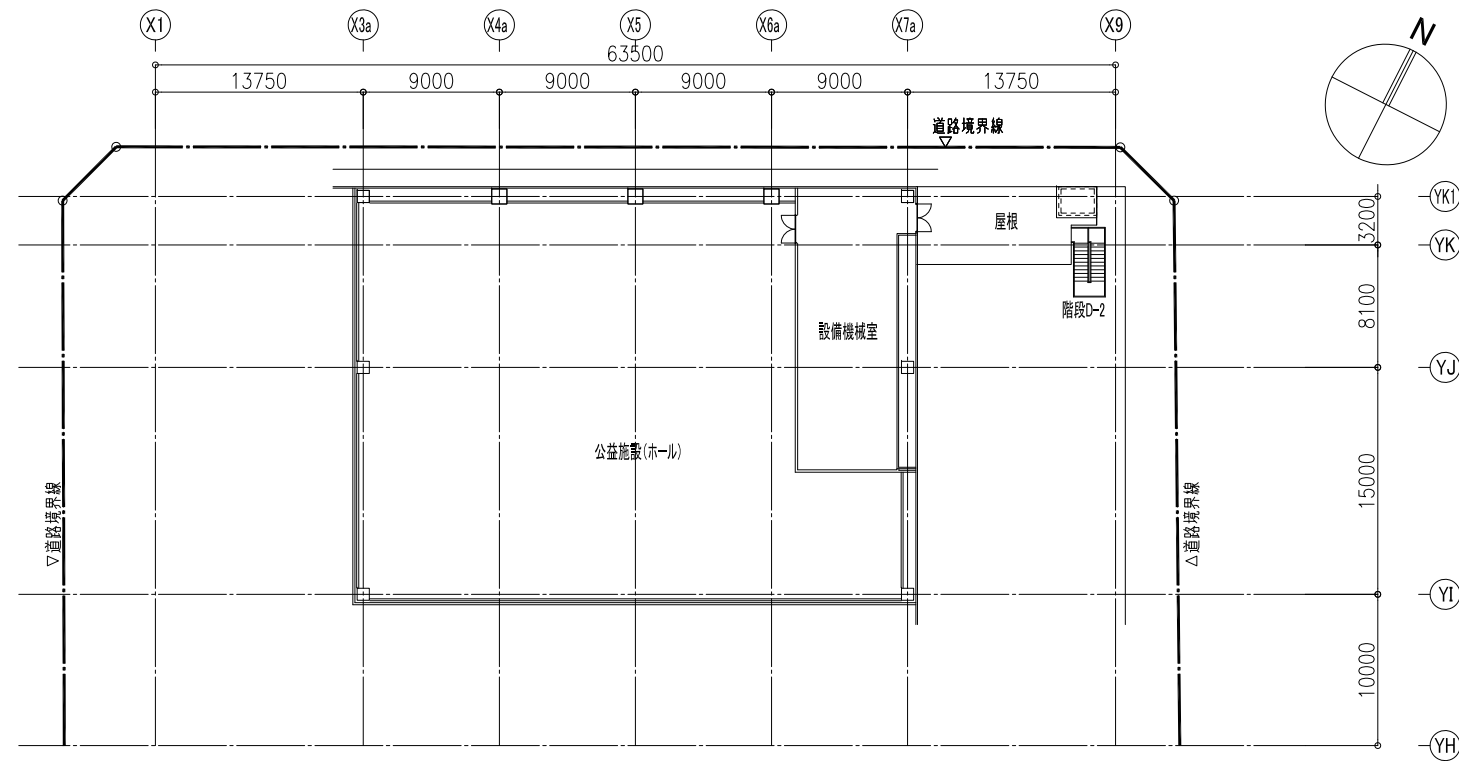


10階平面図(キャットウォーク)

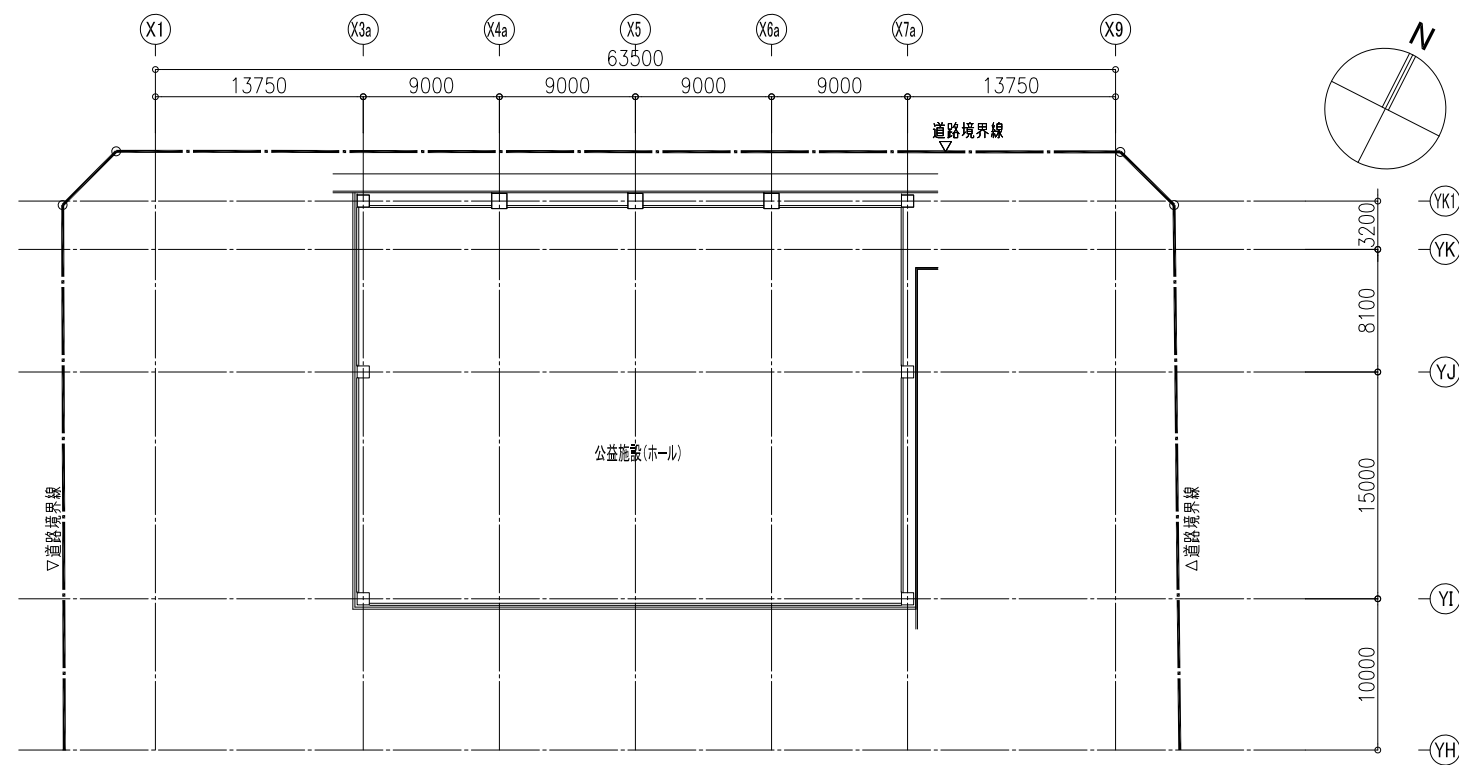


10階平面図(すのこ上段)


図面番号	図面名称	縮尺
17	施設建築物設計図 低層屋上屋根伏図	1/500

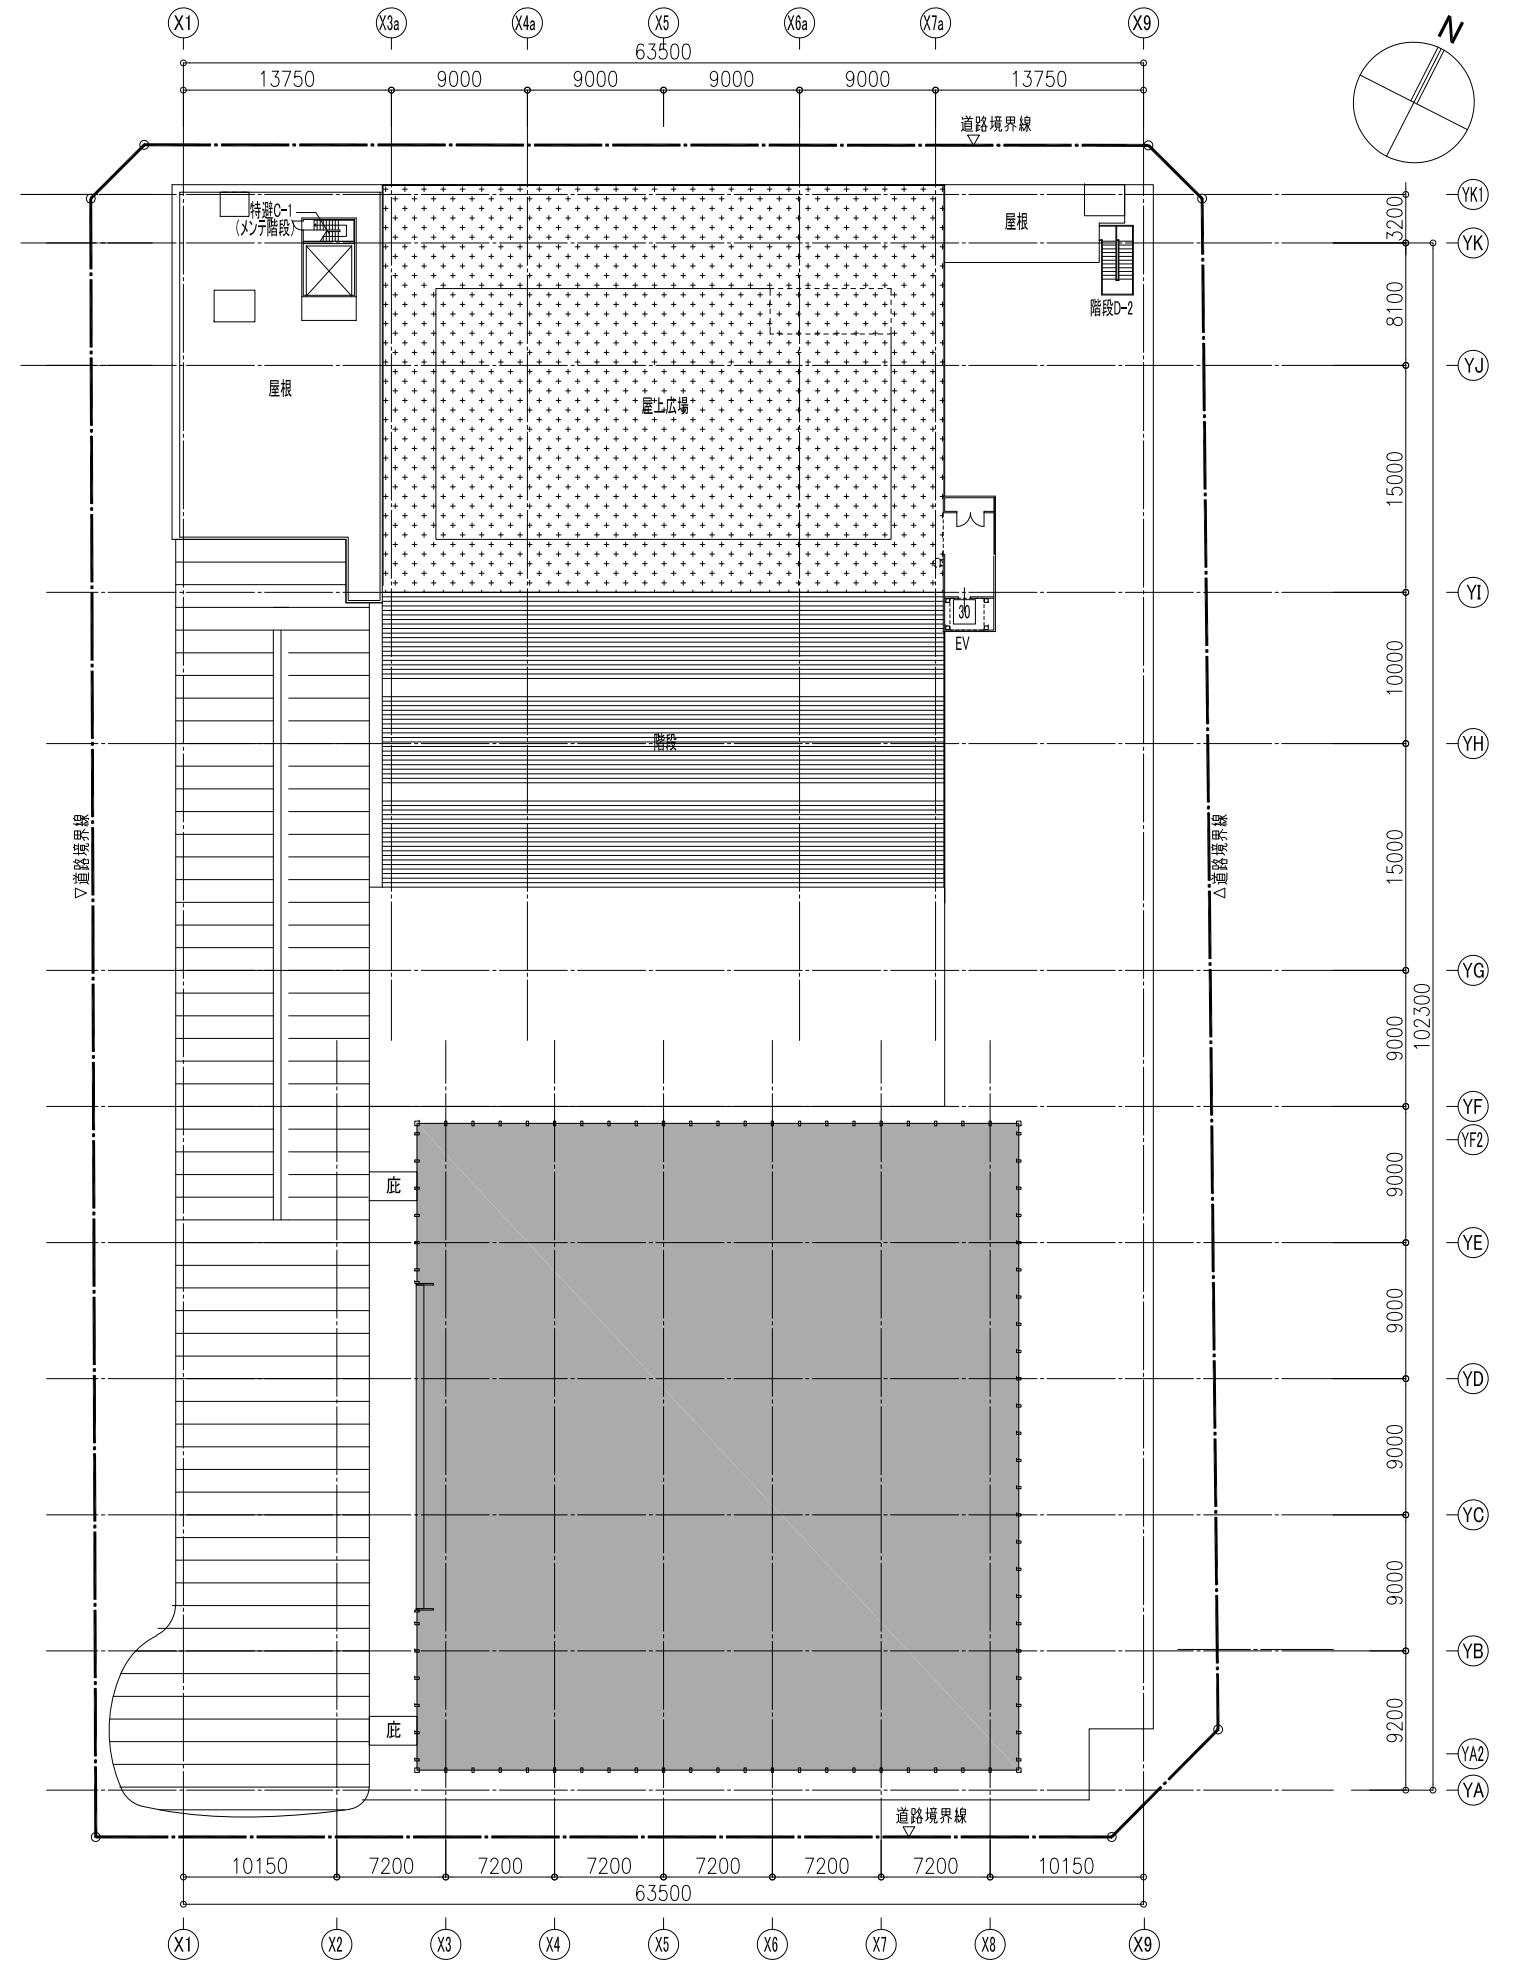


図面番号	図面名称	縮尺
18	施設建築物設計図 11-22階平面図	1/500

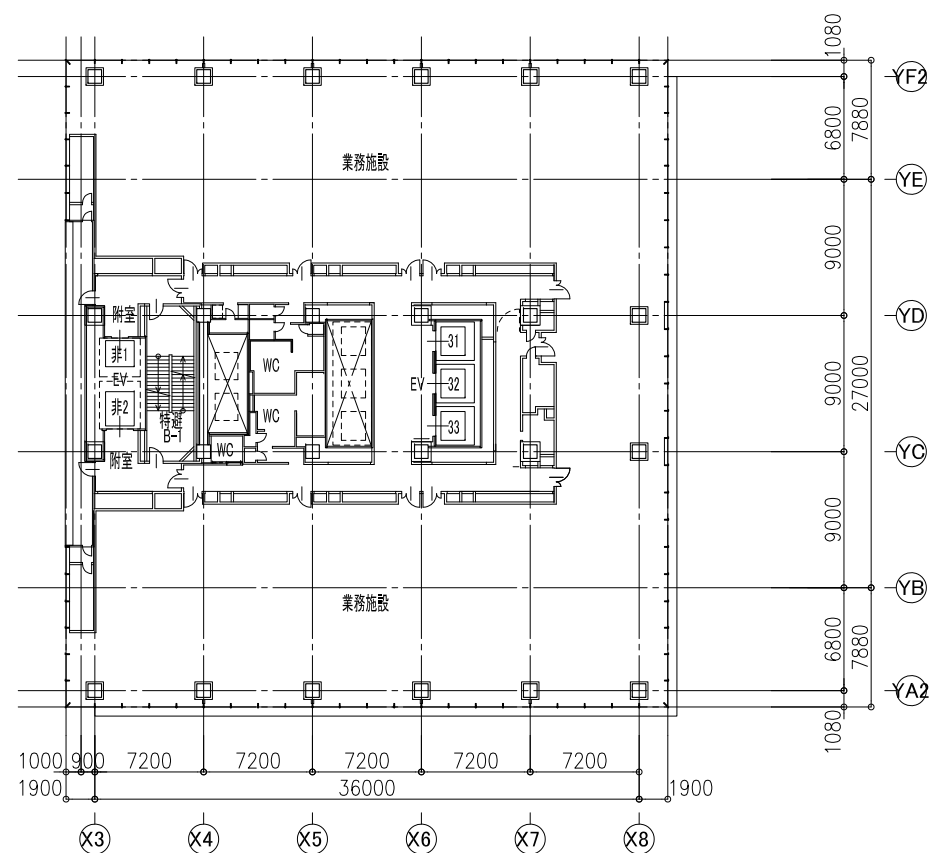


11~16階平面図

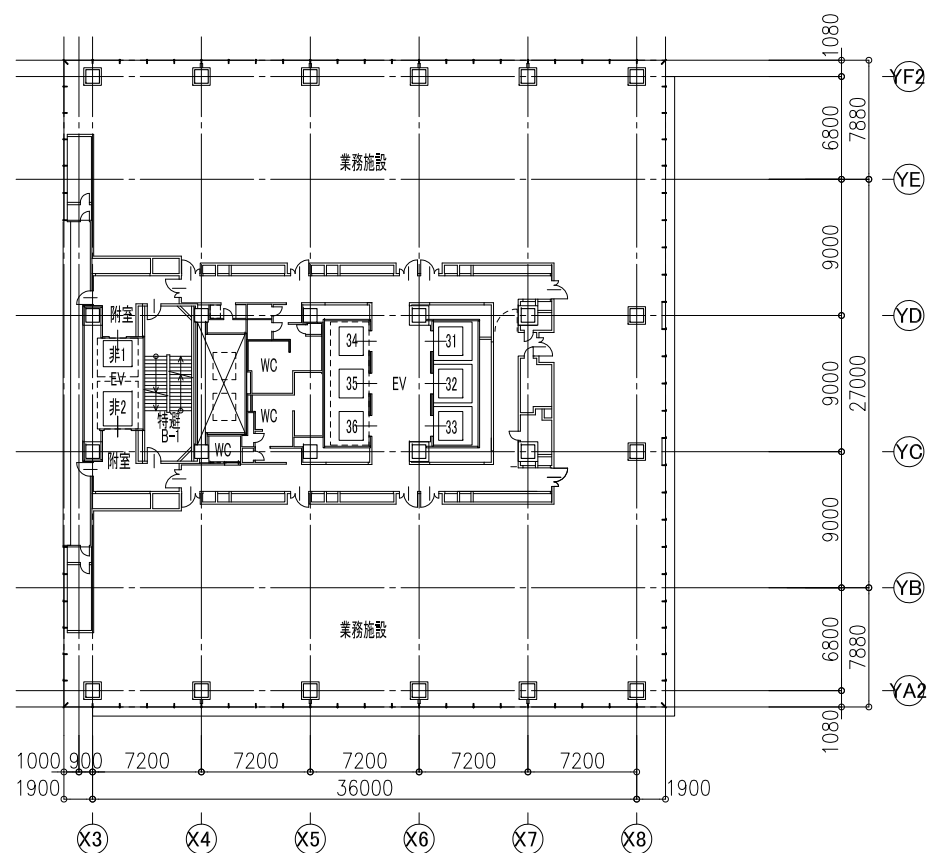




17階平面図

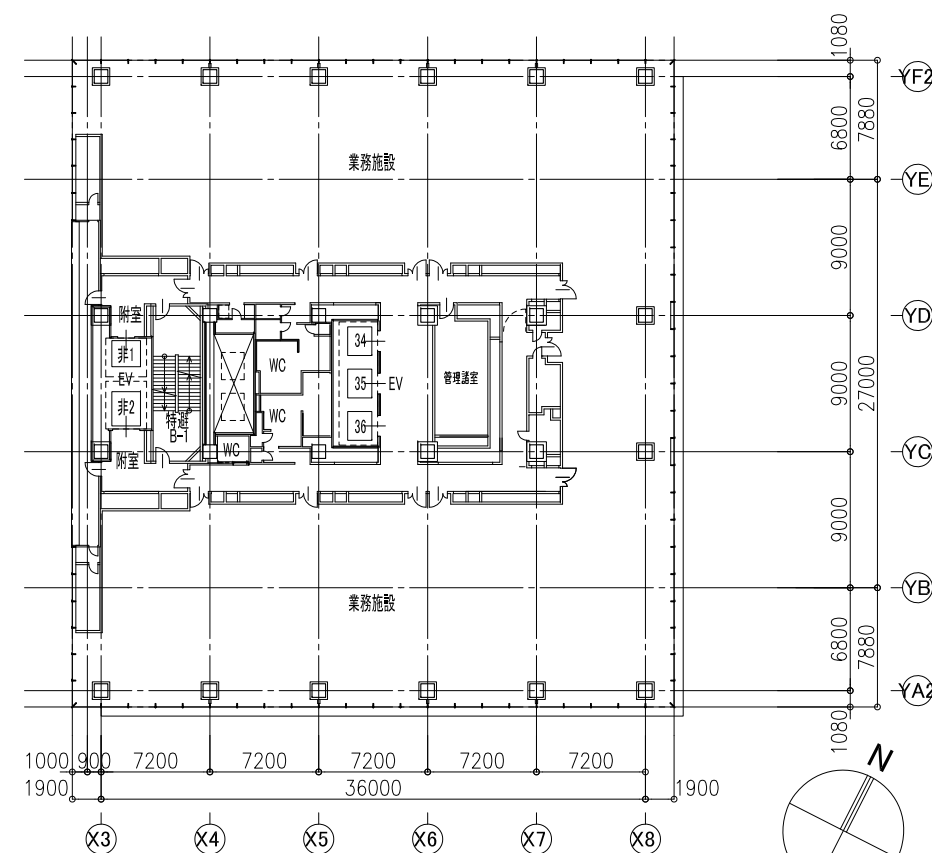




18~22階平面図

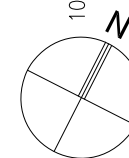




図面番号	図面名称	縮尺
19	施設建築物設計図 23-25階平面図	1/500

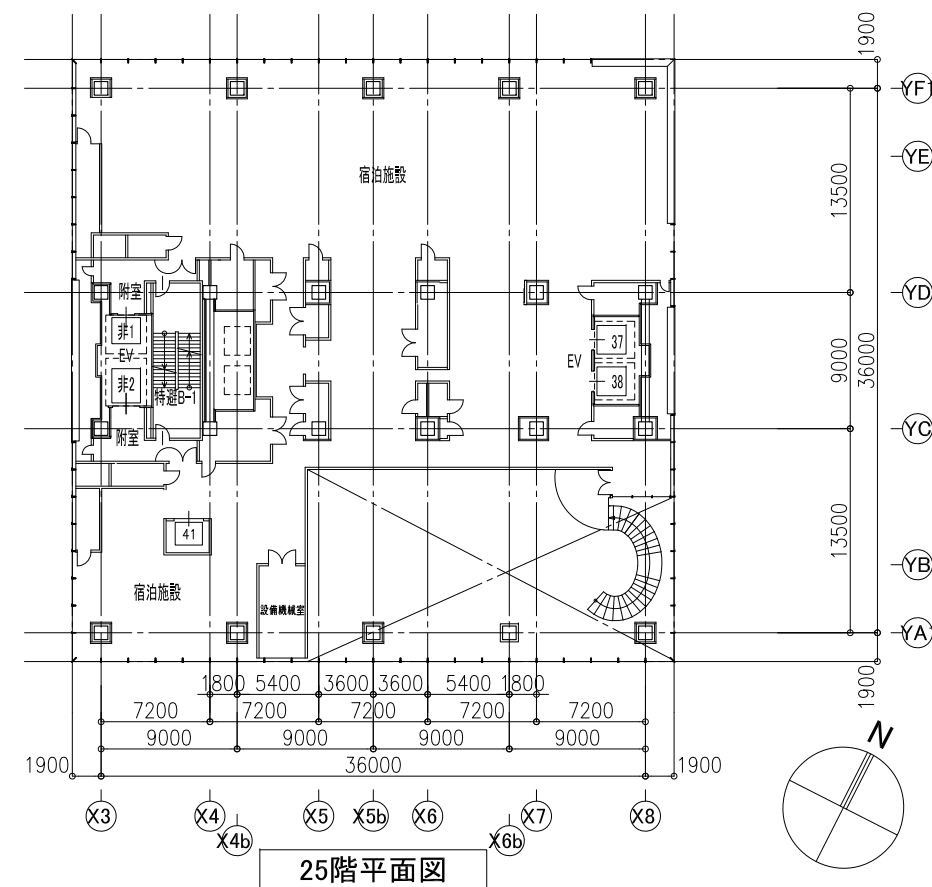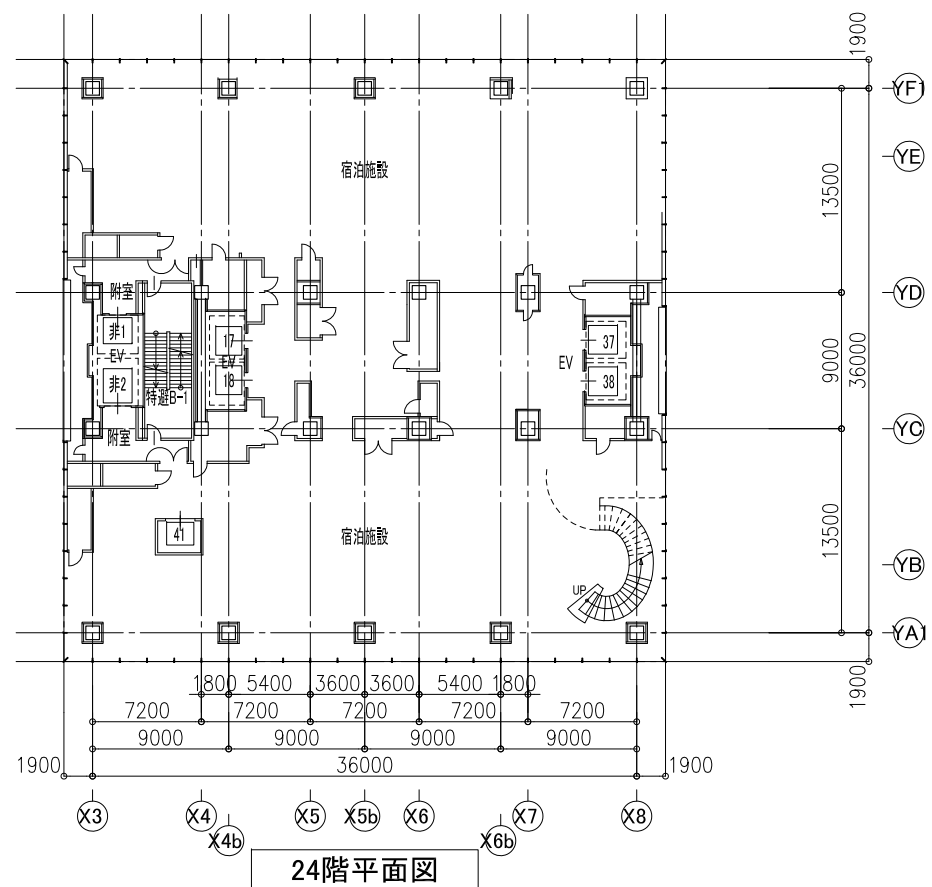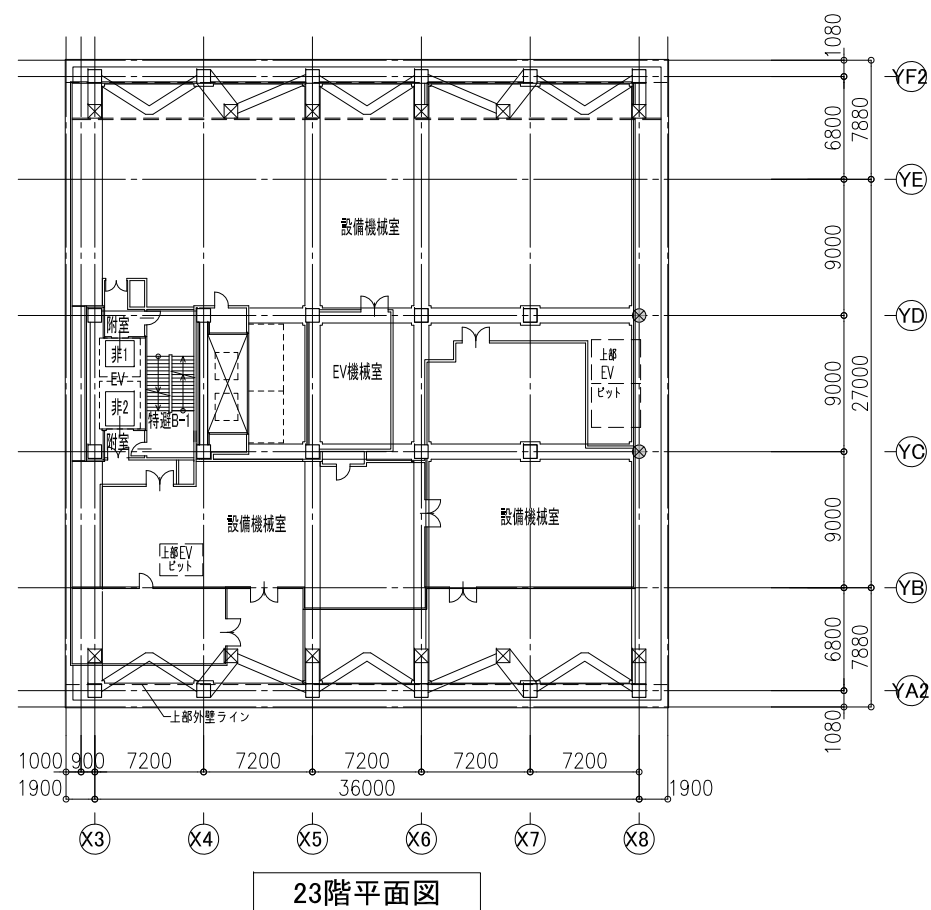



図面番号	図面名称	縮尺
20	施設建築物設計図 26-29階平面図	1/500

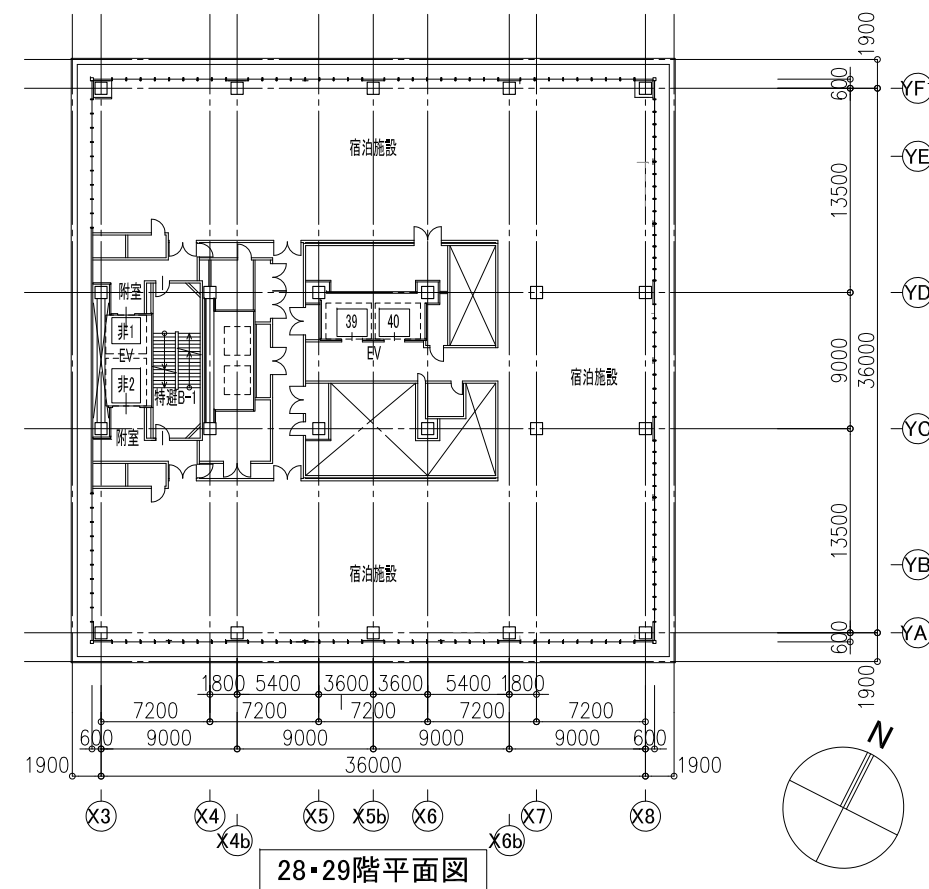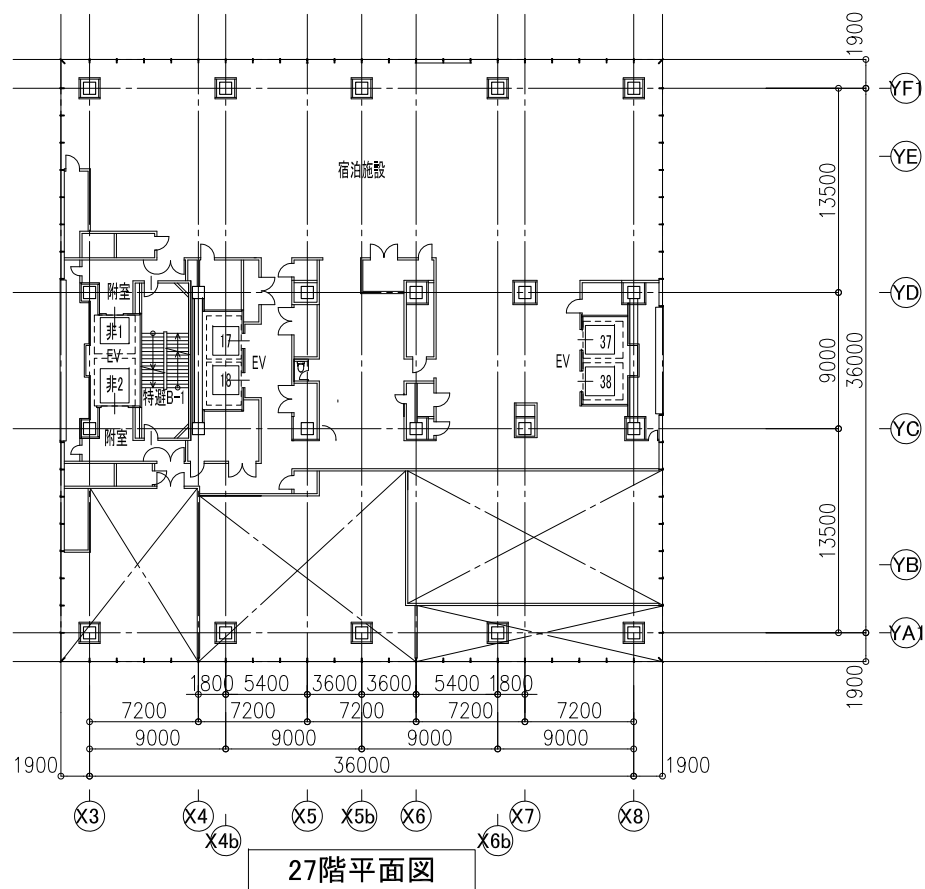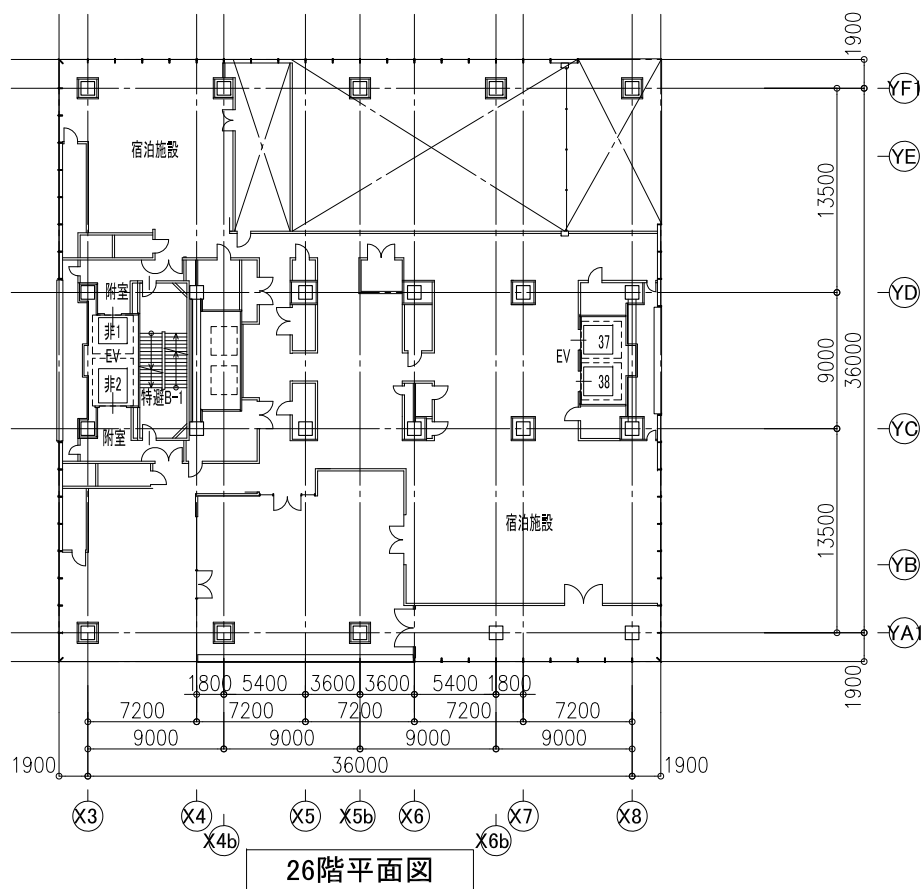


図面番号	図面名称	縮尺
22	施設建築物設計図 塔屋1・塔屋2階平面図 屋根伏図	1/500

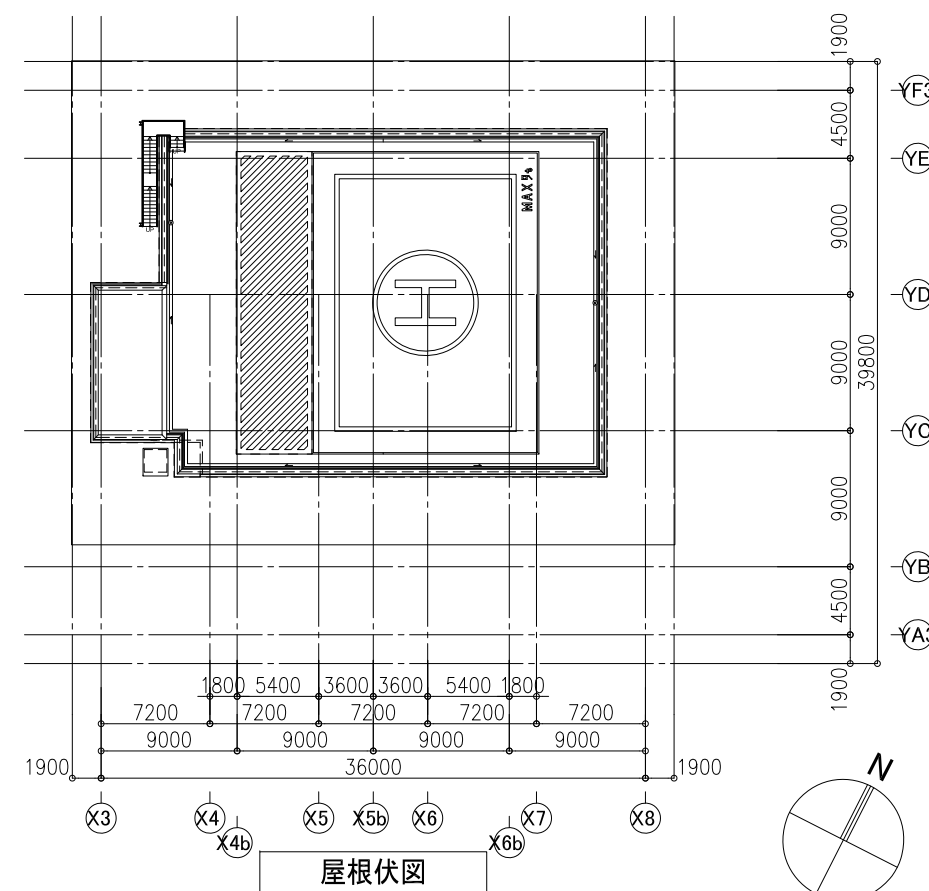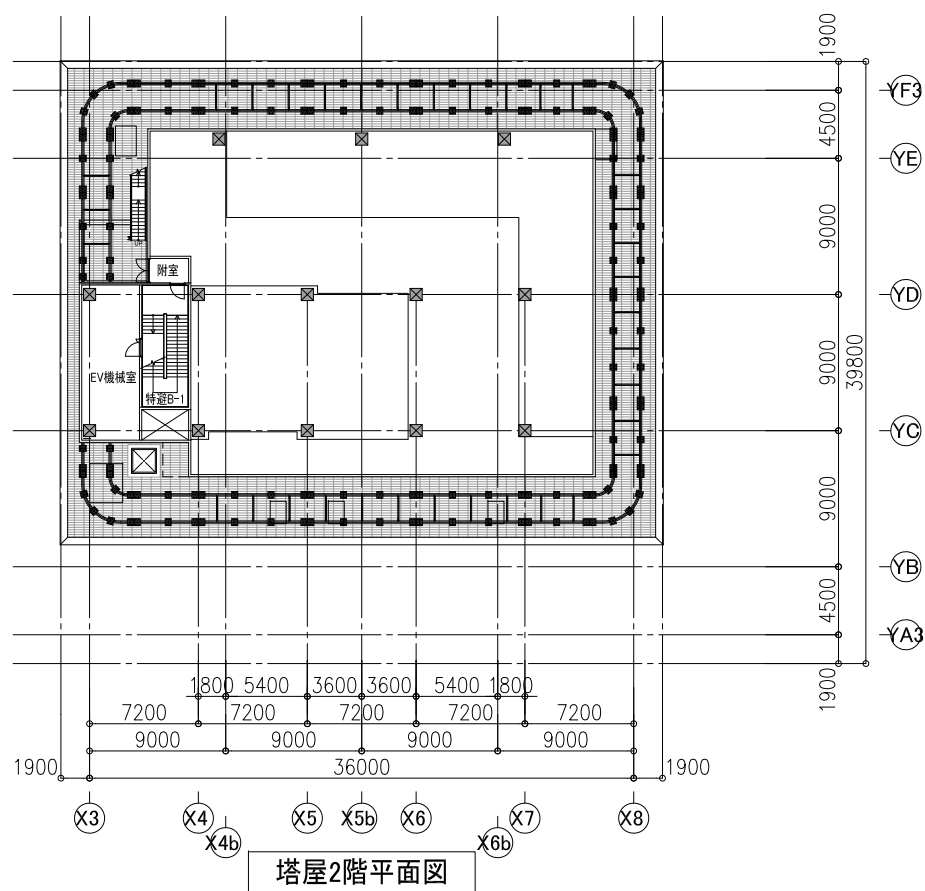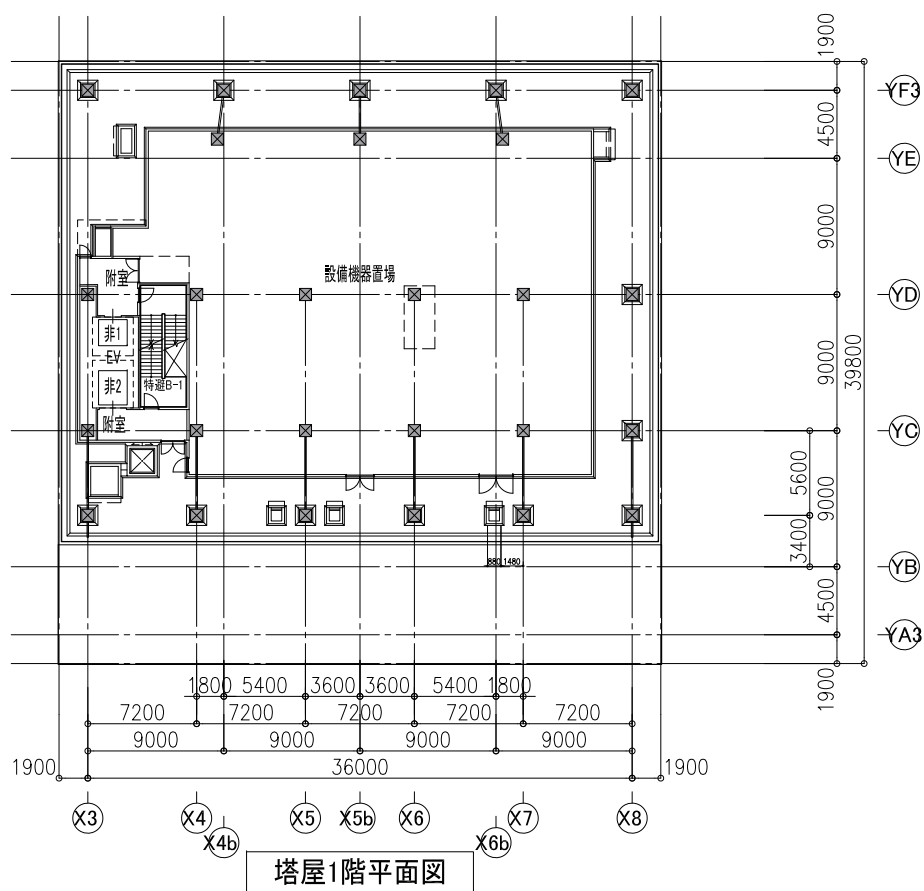


図面番号	図面名称	縮尺
23	施設建築物設計図 断面図(A-A断面)	1/500

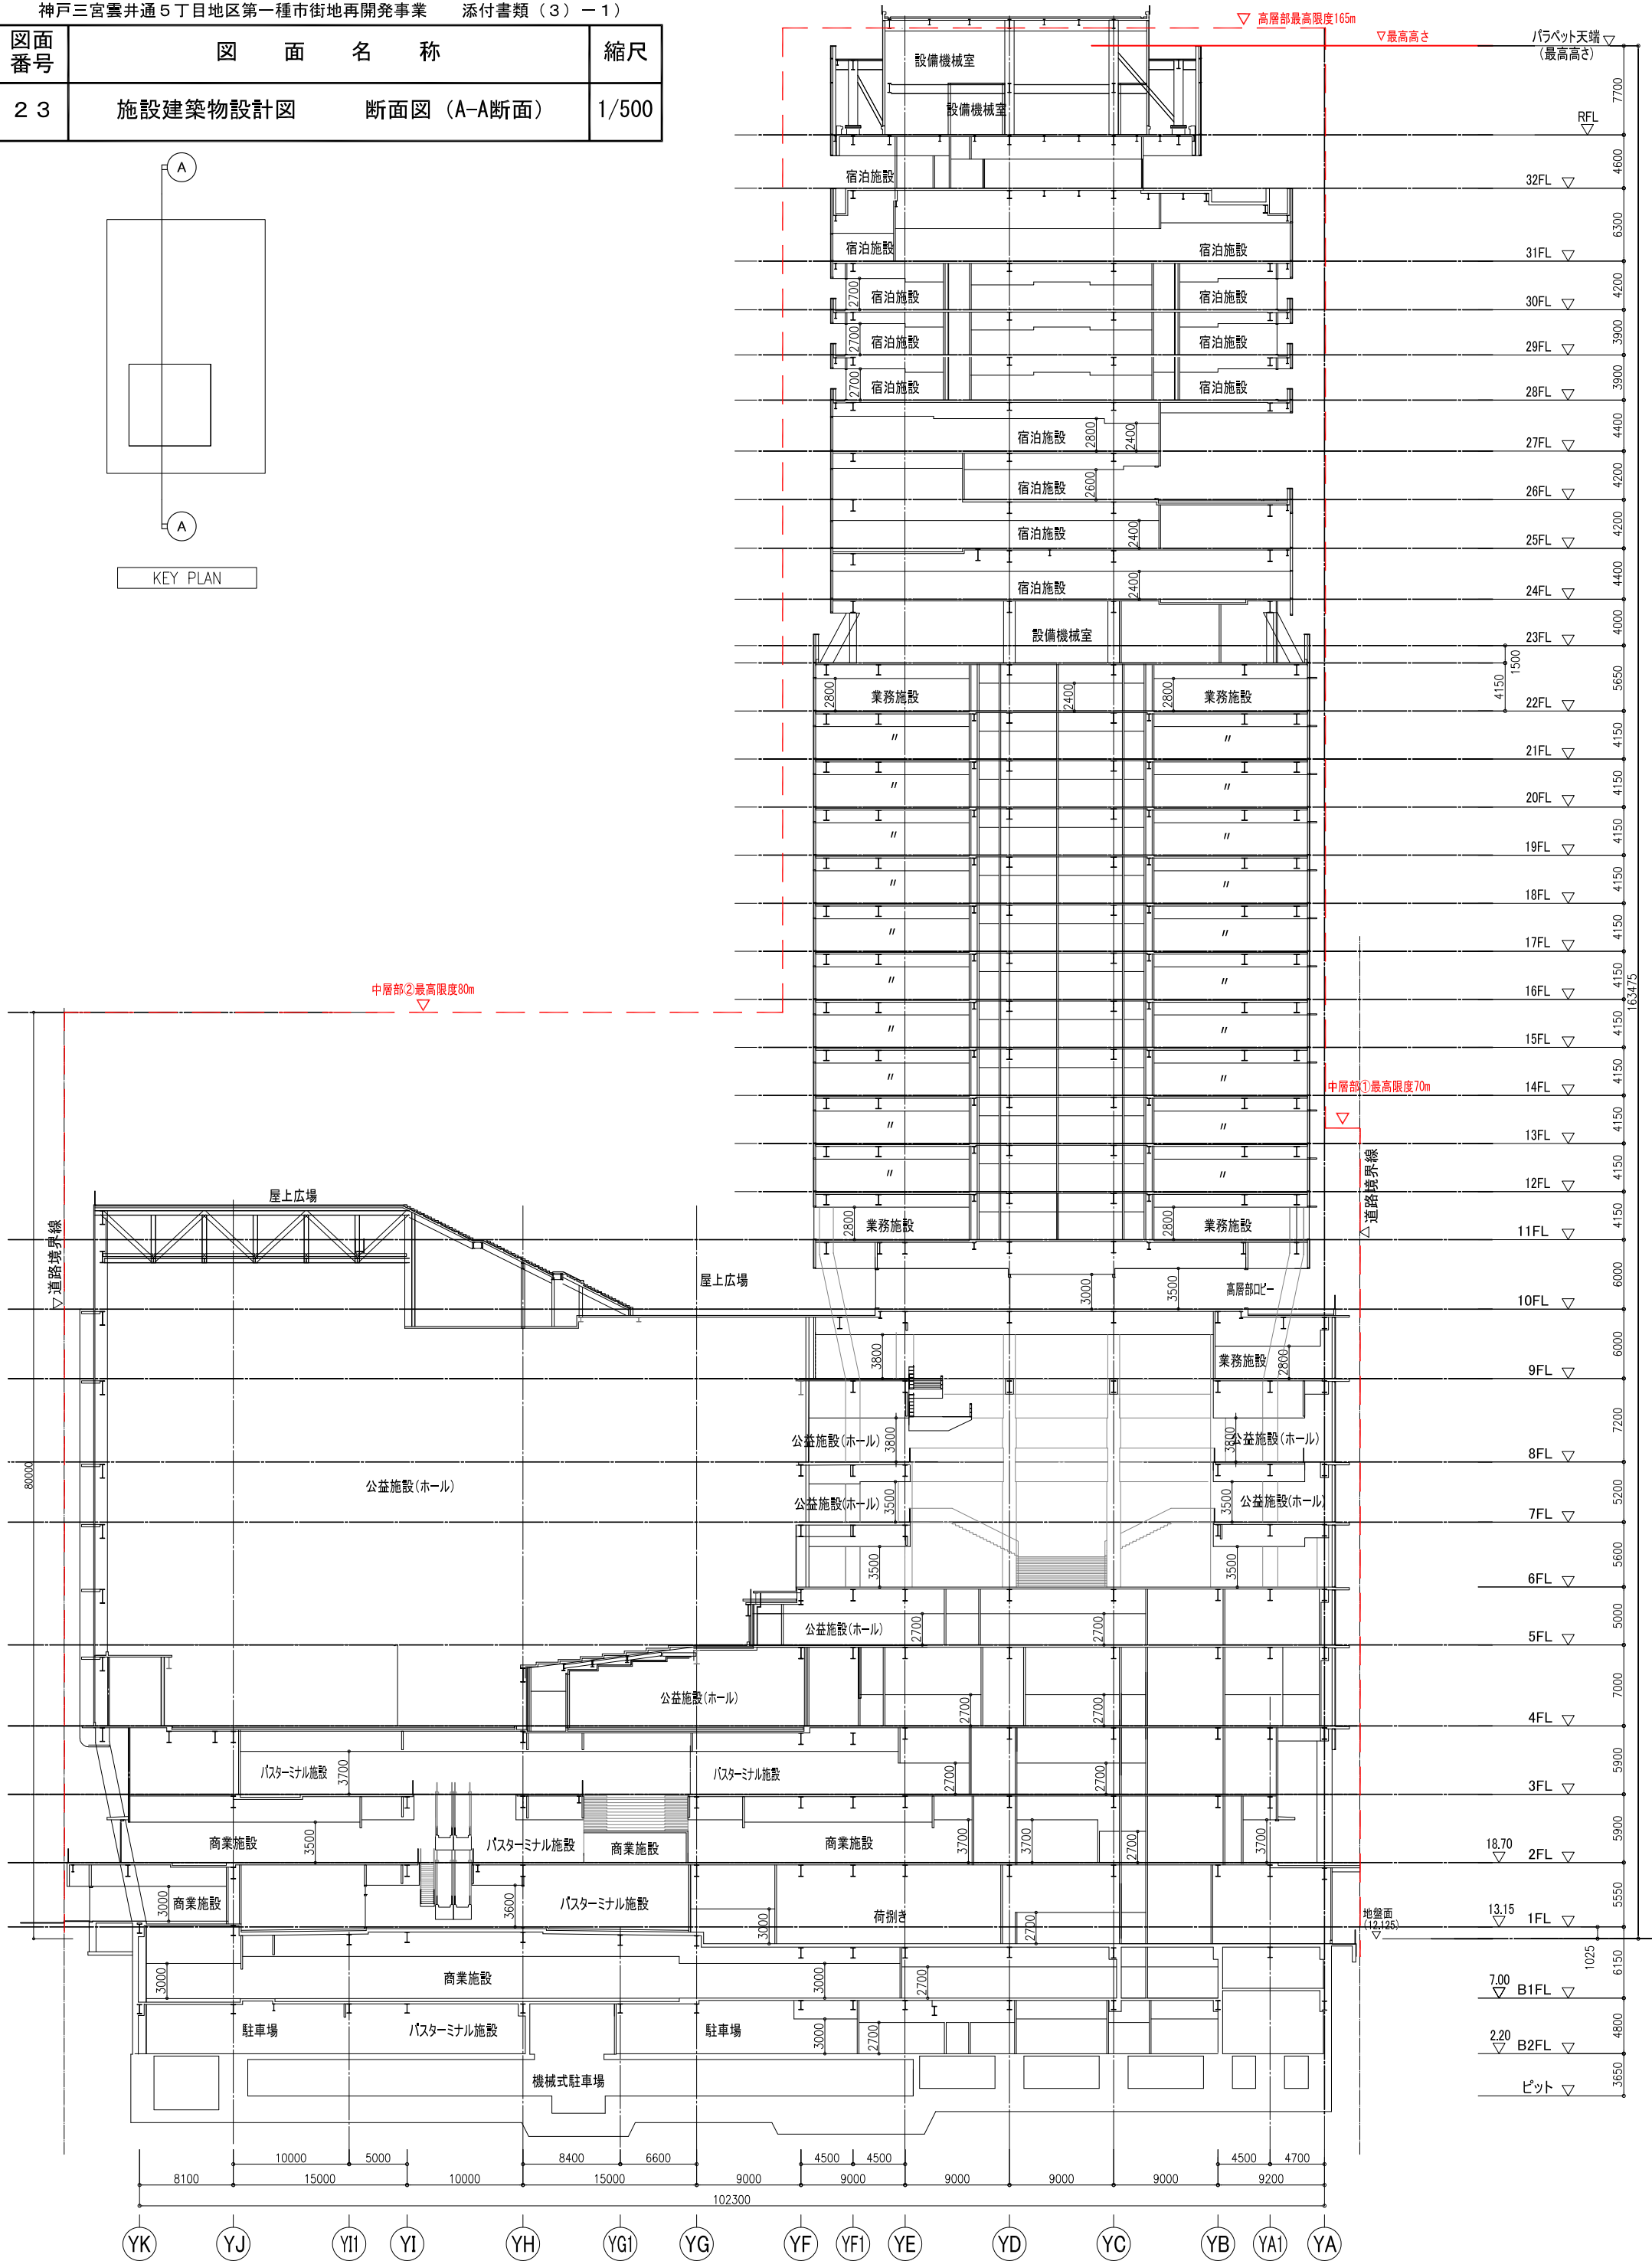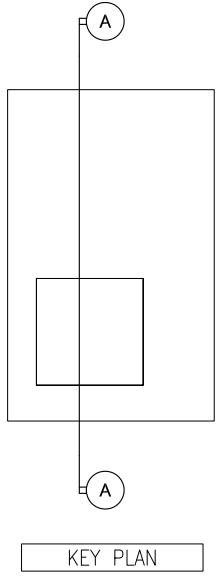

図面番号	図面名称	縮尺
24	施設建築物設計図 断面図(B-B断面)	1/500

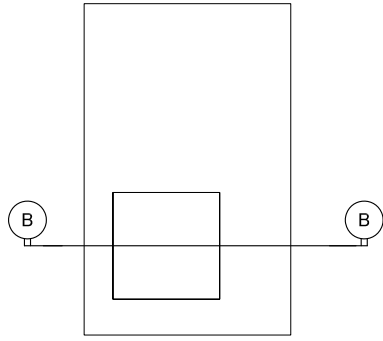

KEY PLAN

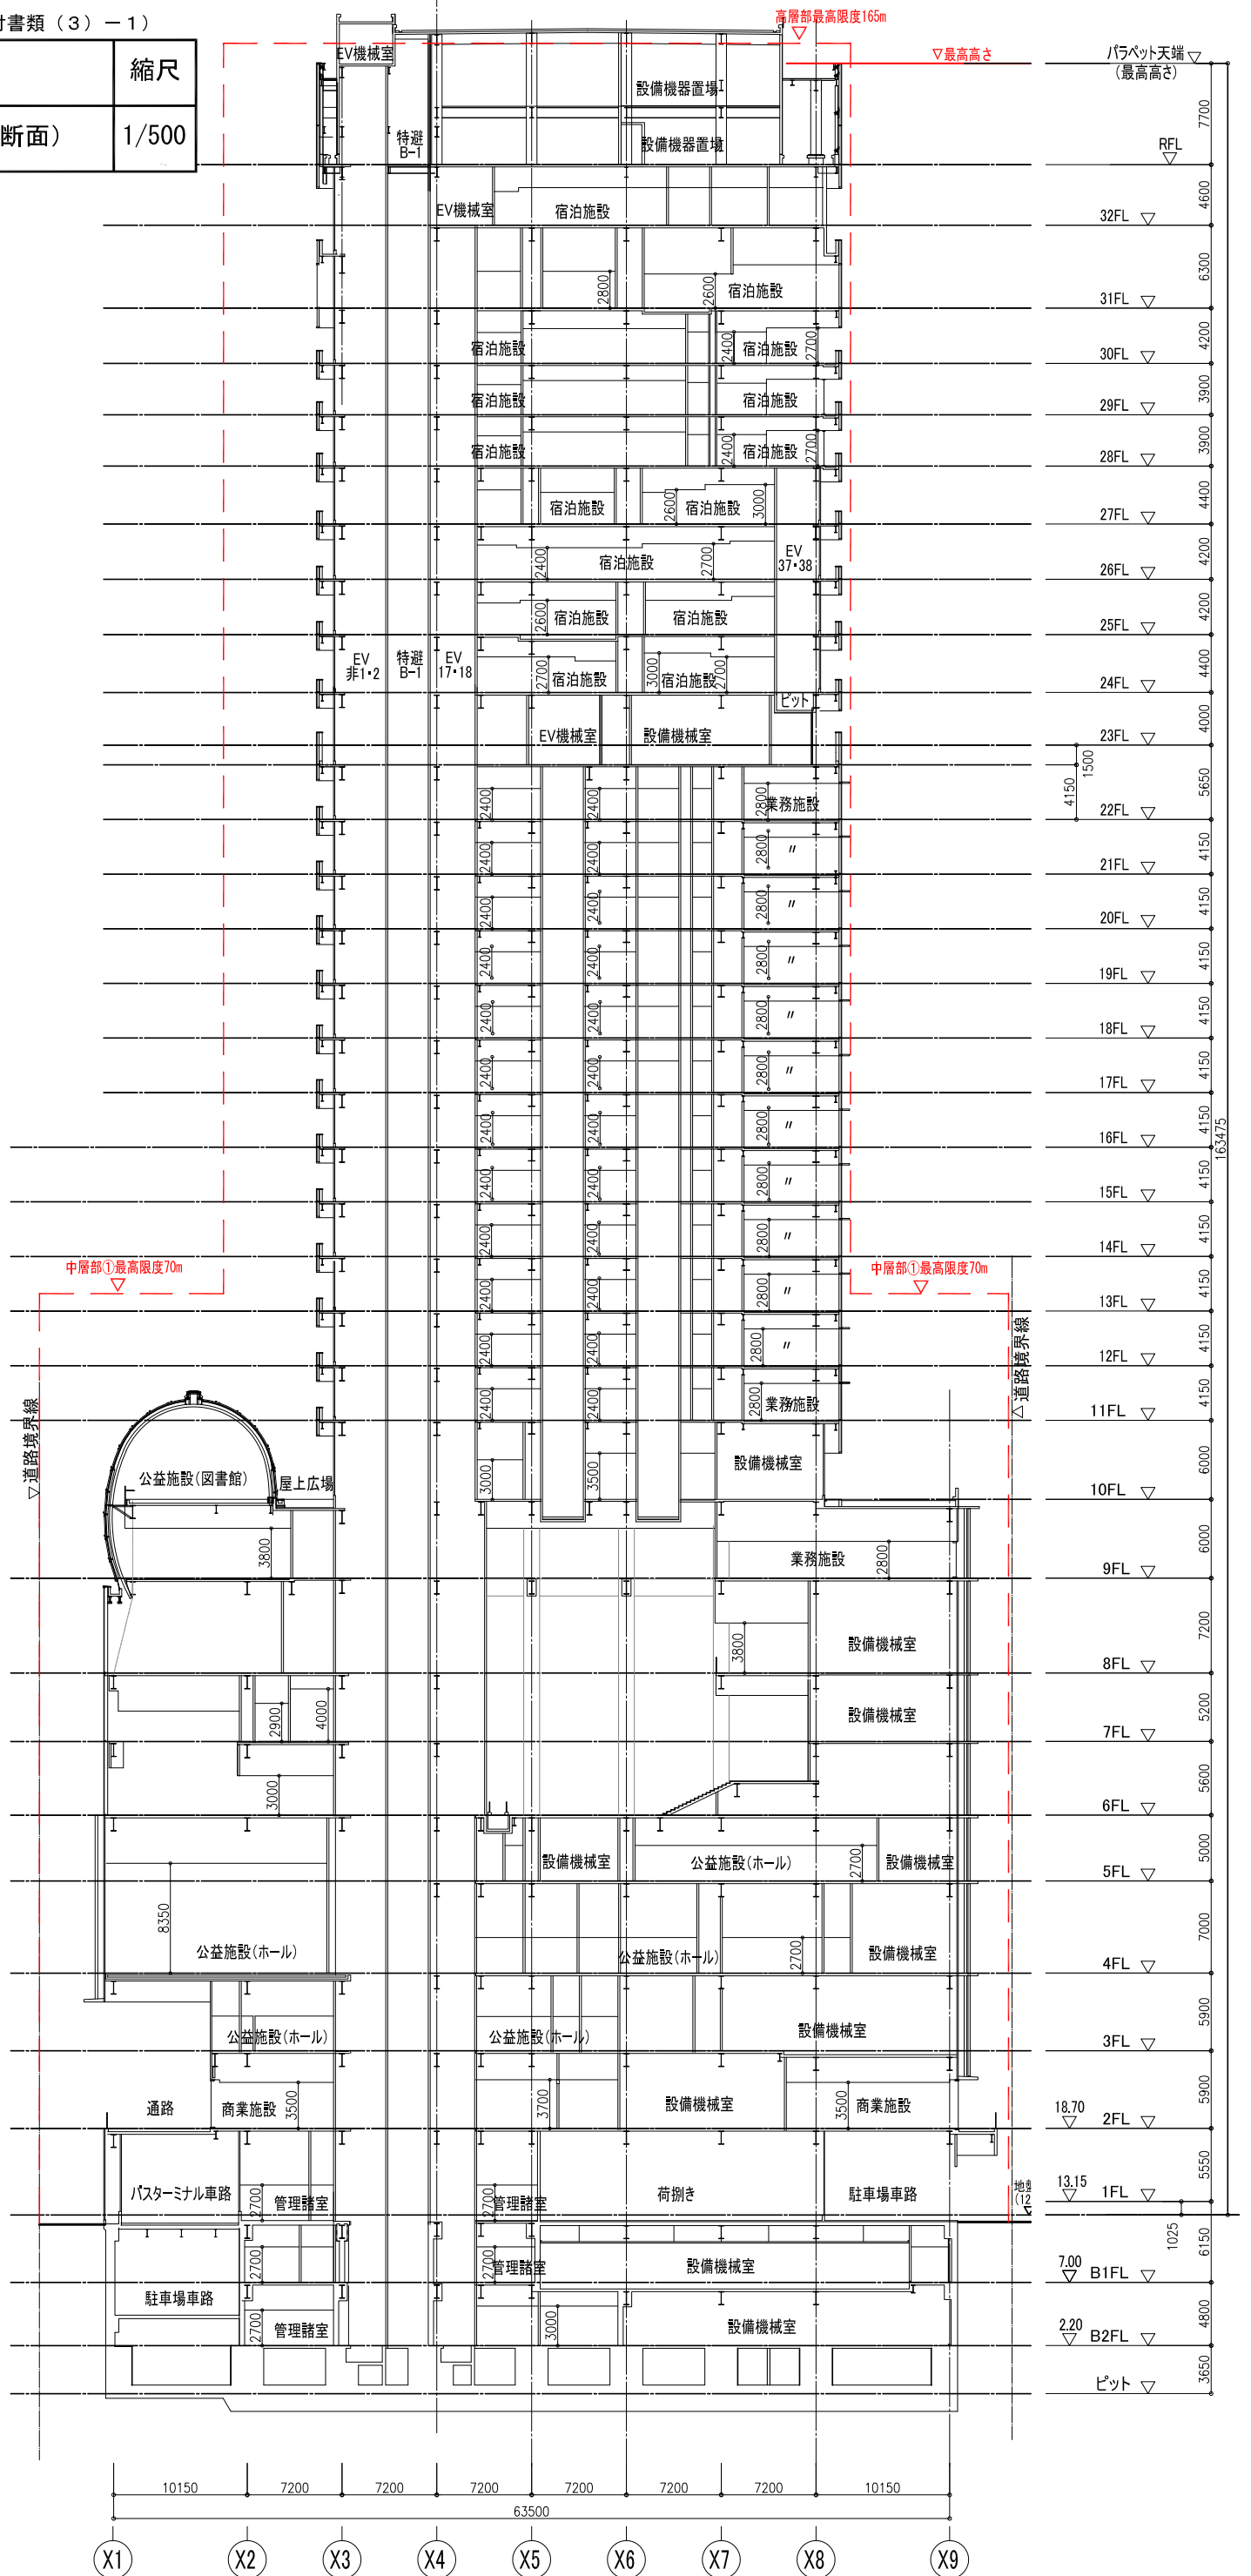

図面番号	図面名称	縮尺
1	施設建築敷地設計図 平面図	1/500

