


表示内容は指定申請時のものであり、現況と相違している場合があります。
本図は指定した水平距離を示すもので、道路中心線及び道路境界線を確定したものではありません。


西尻池 換地区 36 街区

縮尺 $\frac{1}{300}$

大道通 3丁目

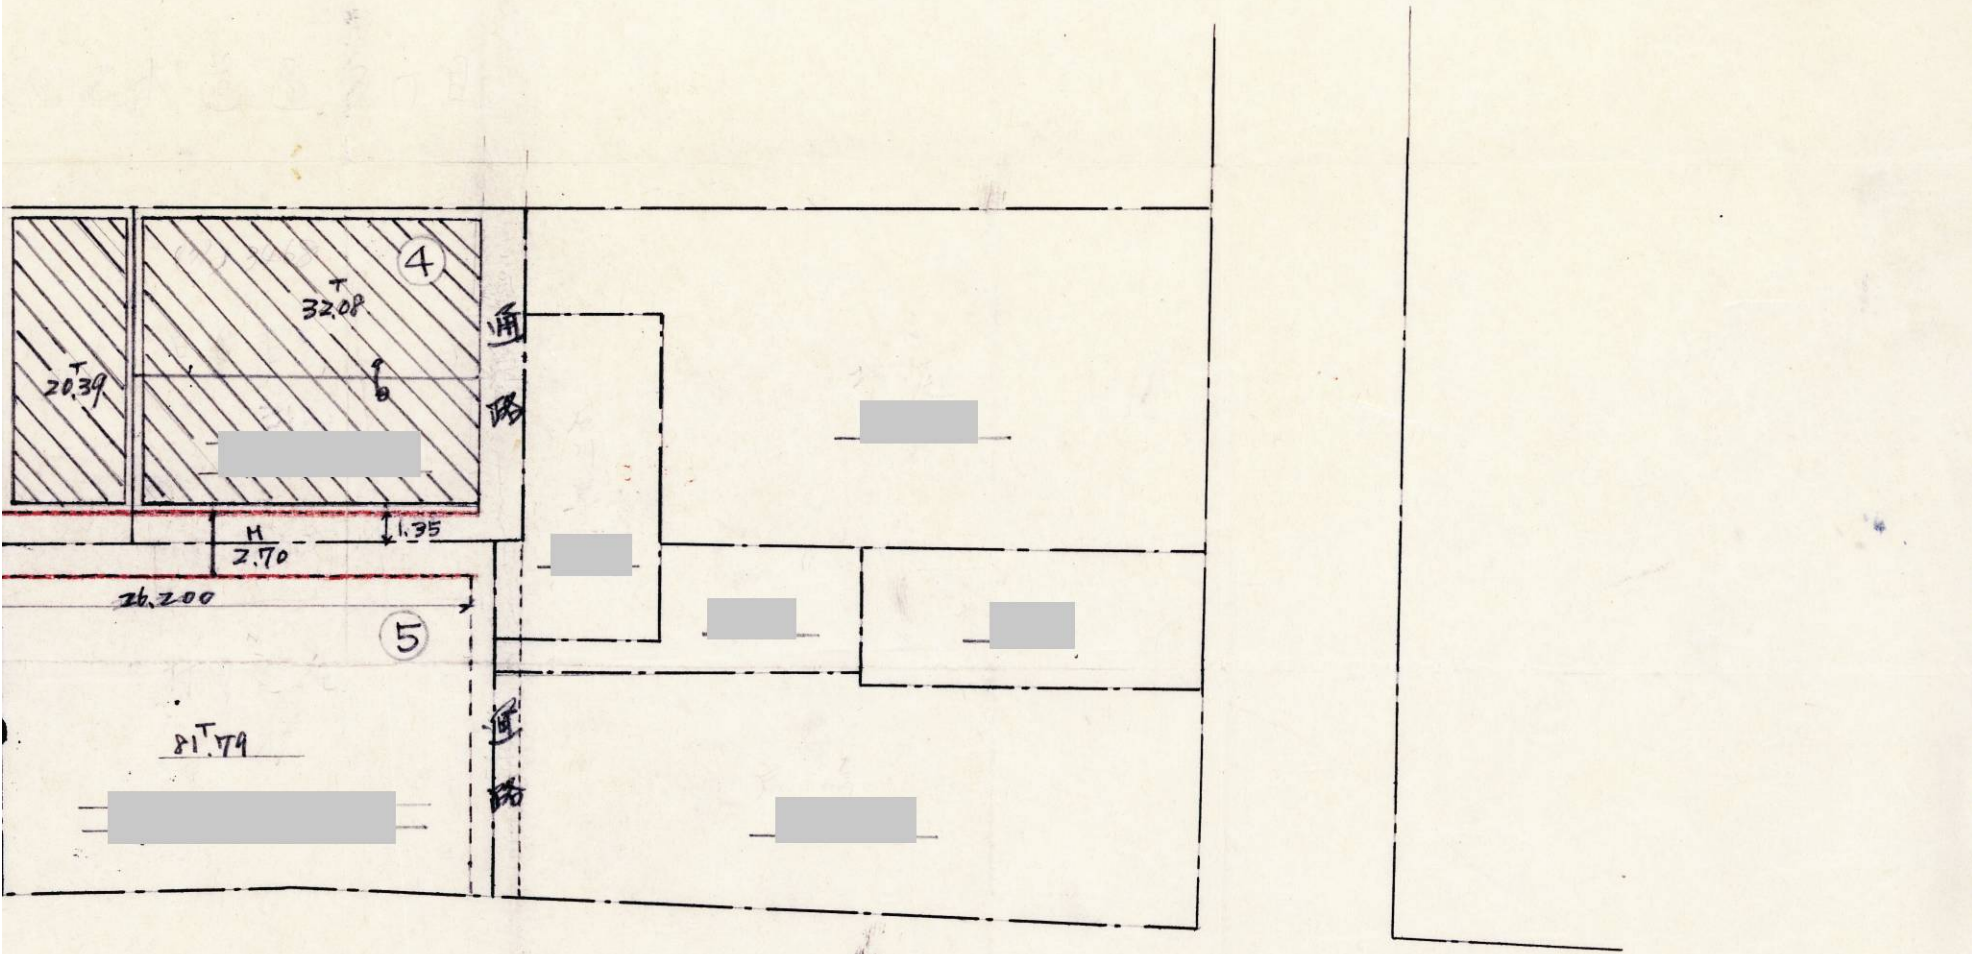

中央幹線 36M

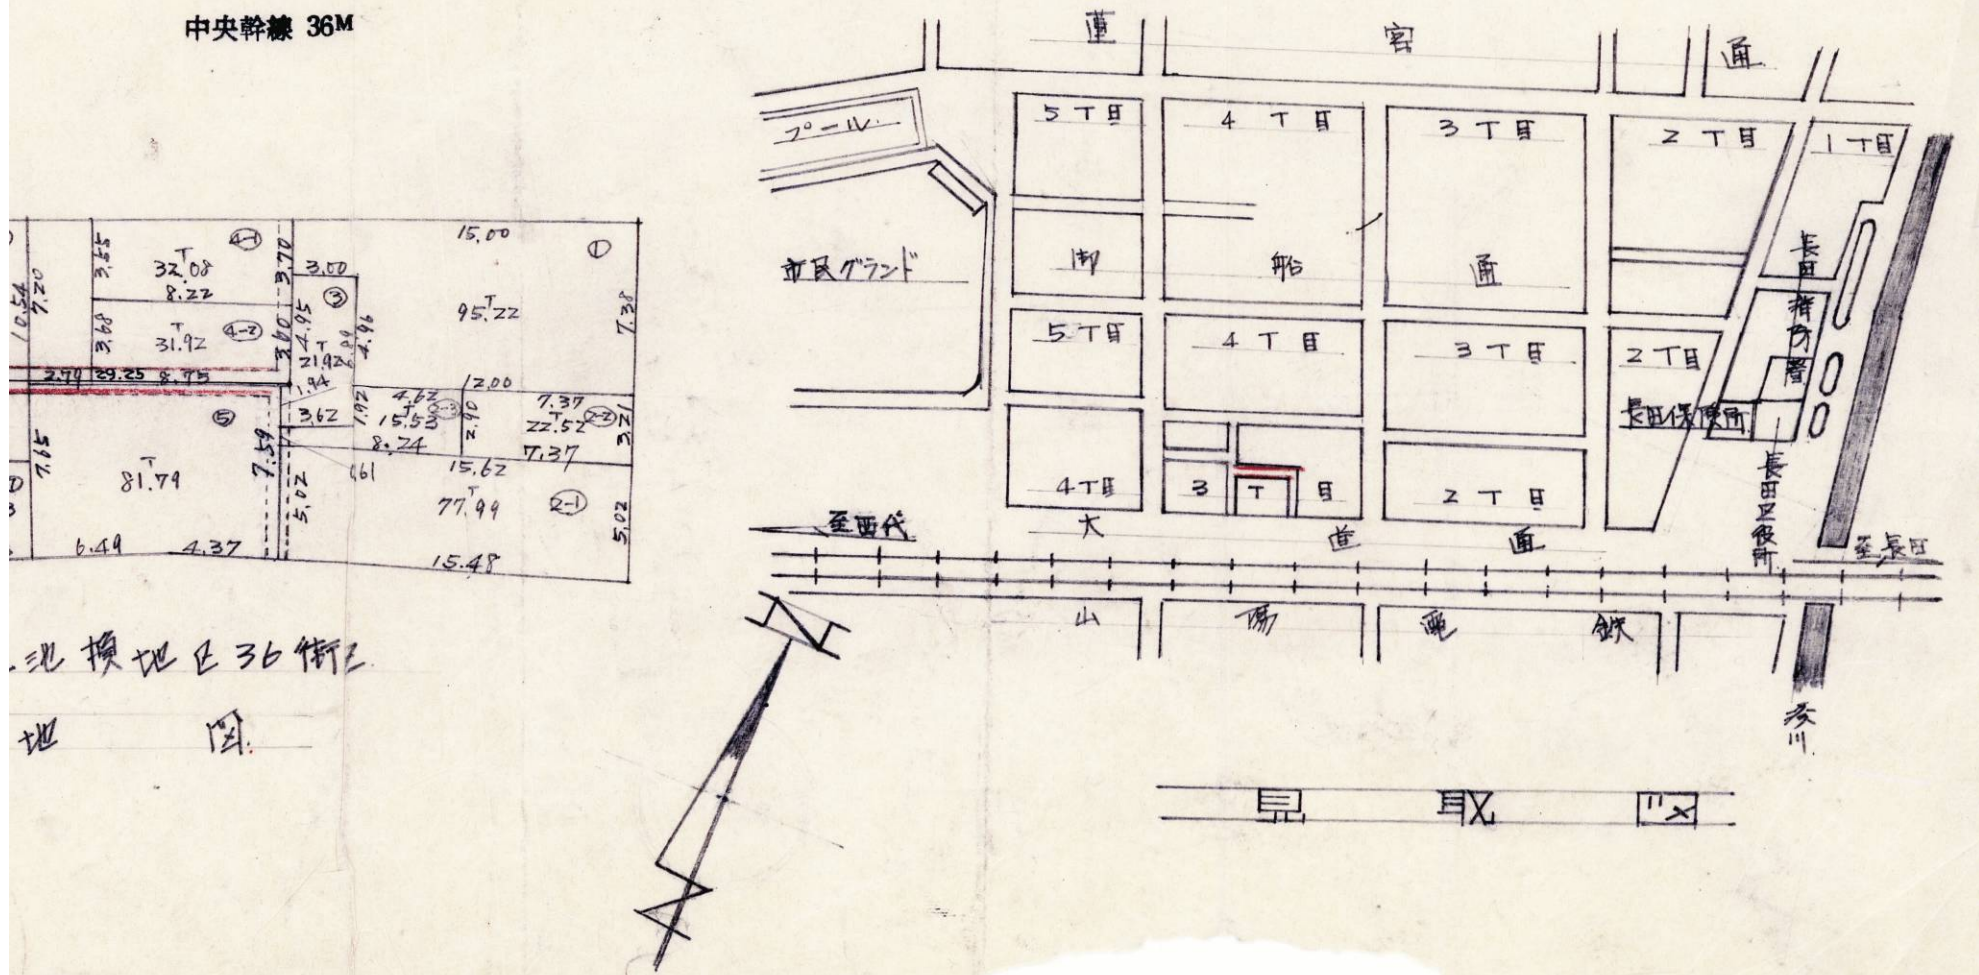

表示内容は指定申請時のものであり、現況と相違している場合があります。
本図は指定した水平距離を示すもので、道路中心線及び道路境界線を確定したものではありません。