



第4号議案 神戸国際港都建設計画特別用途地区の変更 計画図
 (大規模集客施設制限地区 その1)

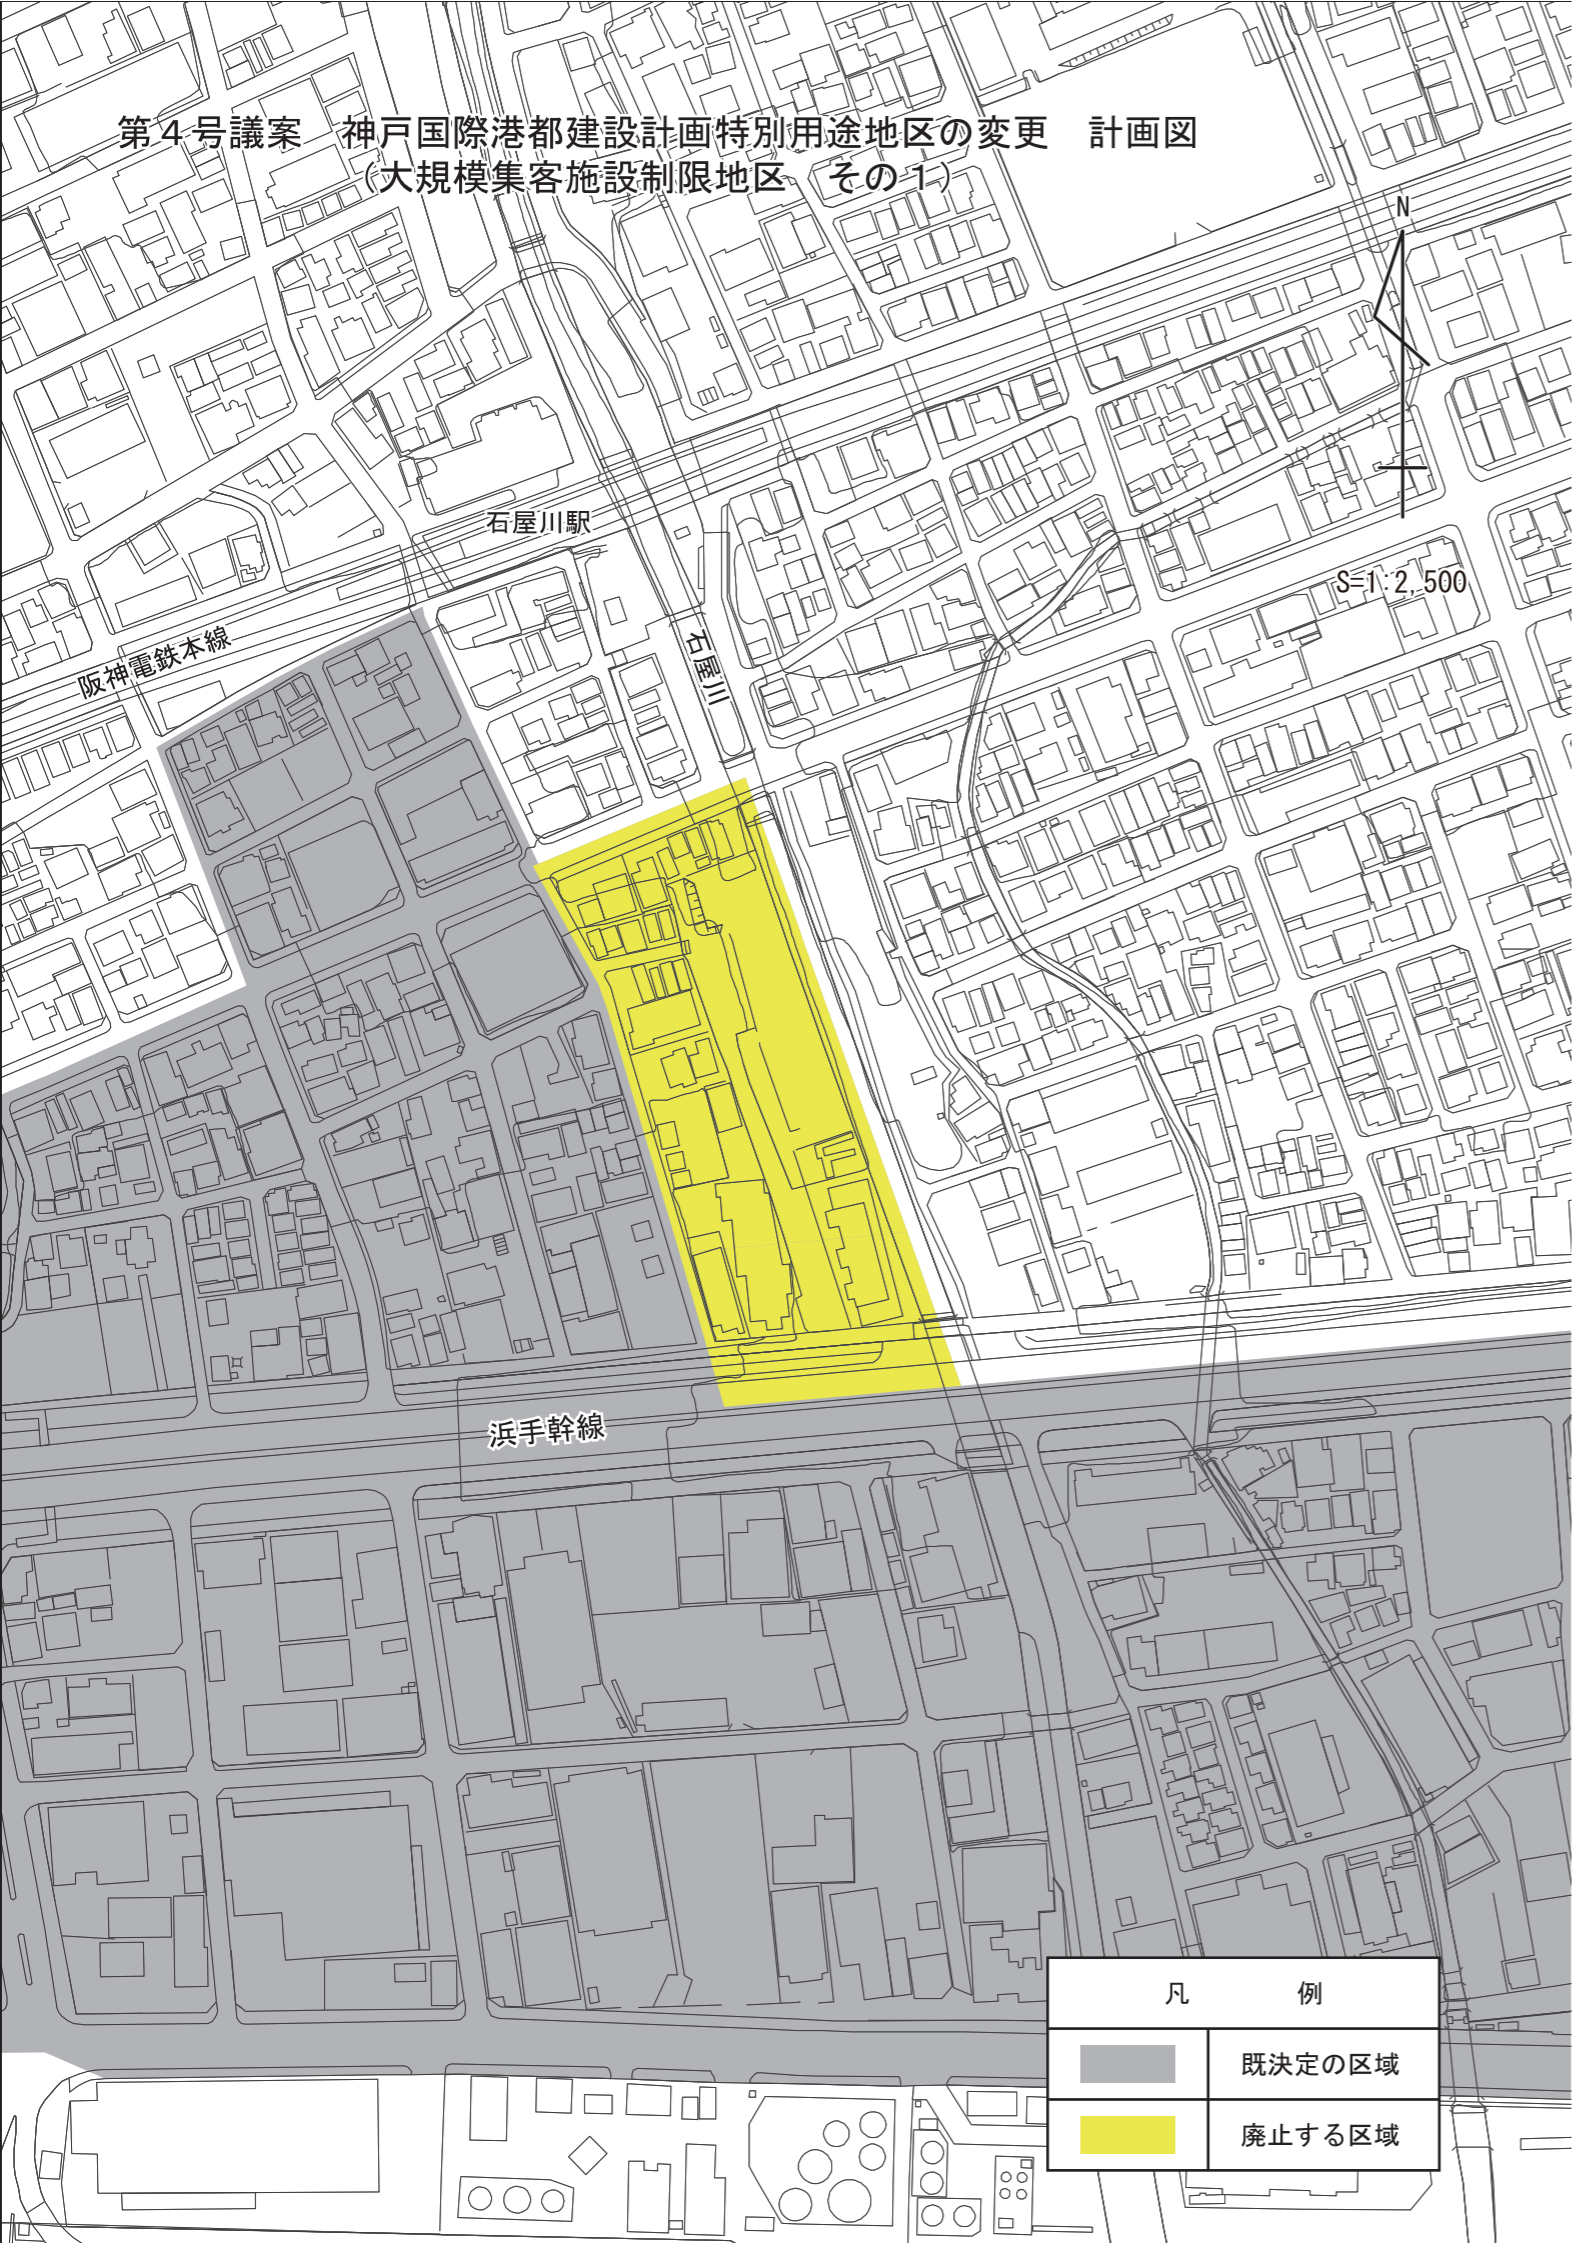

凡 例	
	既決定の区域
	廃止する区域

第4号議案 神戸国際港都建設計画特別用途地区の変更 計画図
 (大規模集客施設制限地区 その2)

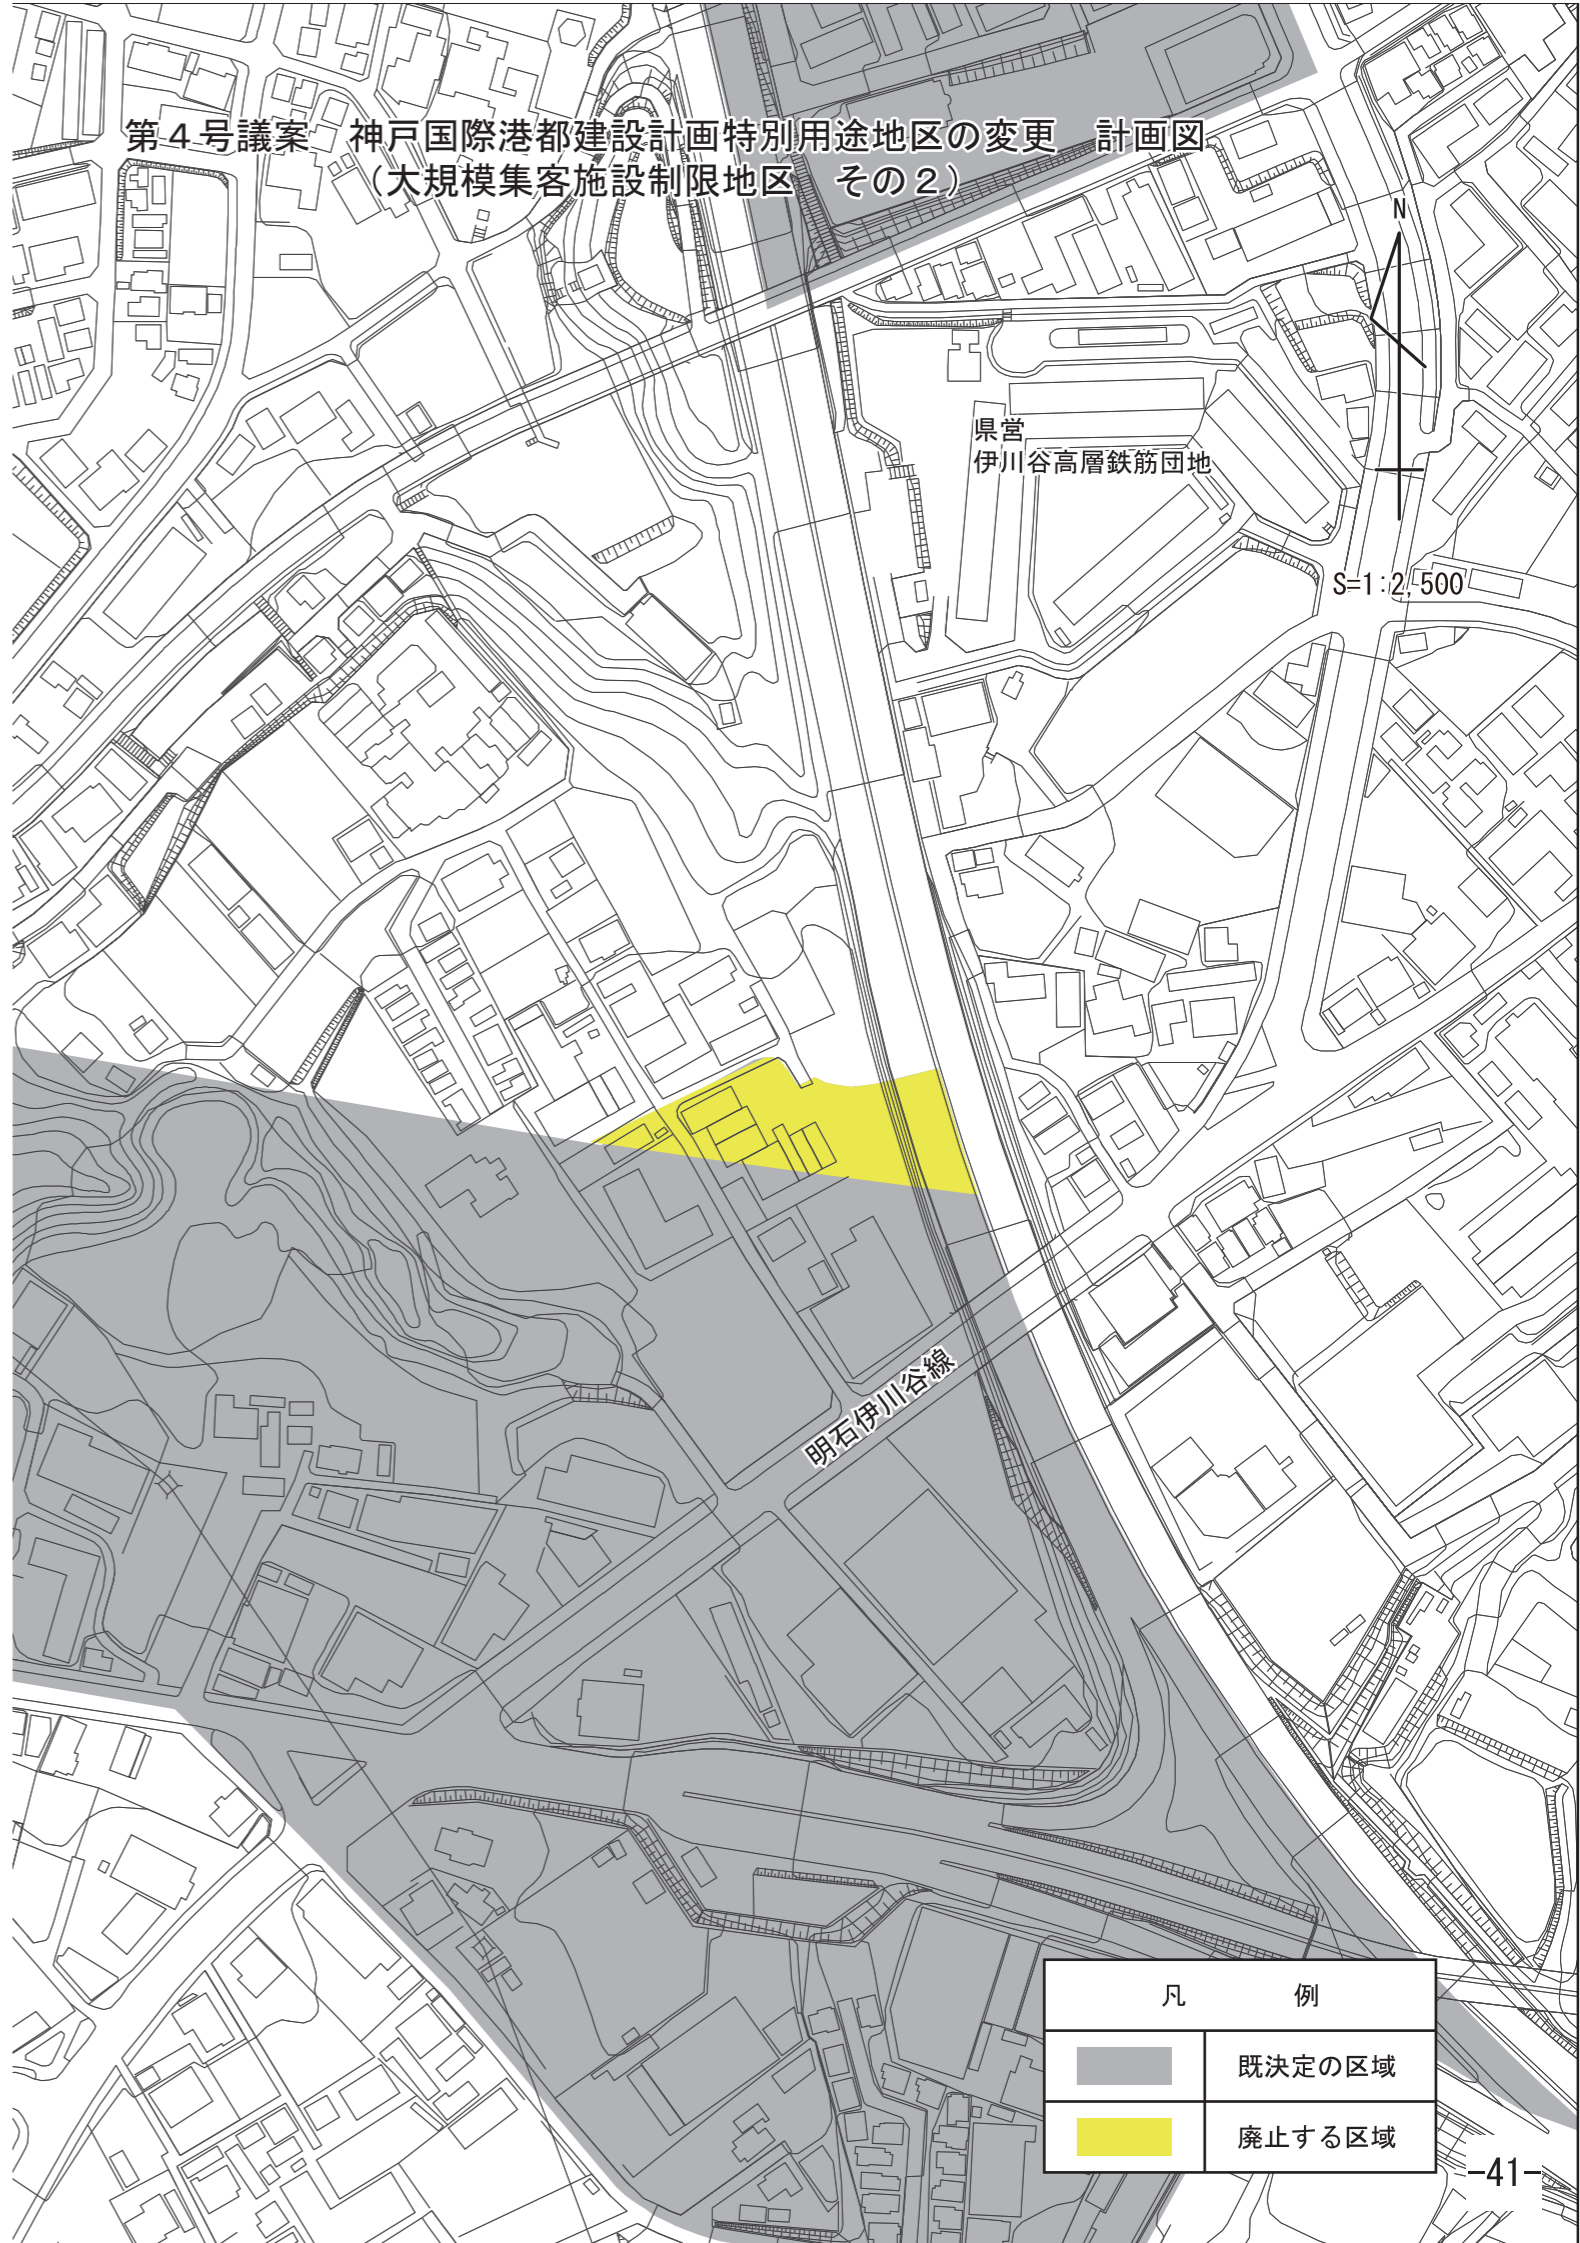

凡 例	
	既決定の区域
	廃止する区域