


第1号議案 神戸国際港都建設計画道路の変更 計画図
(3.4.11号塩屋舞子線)

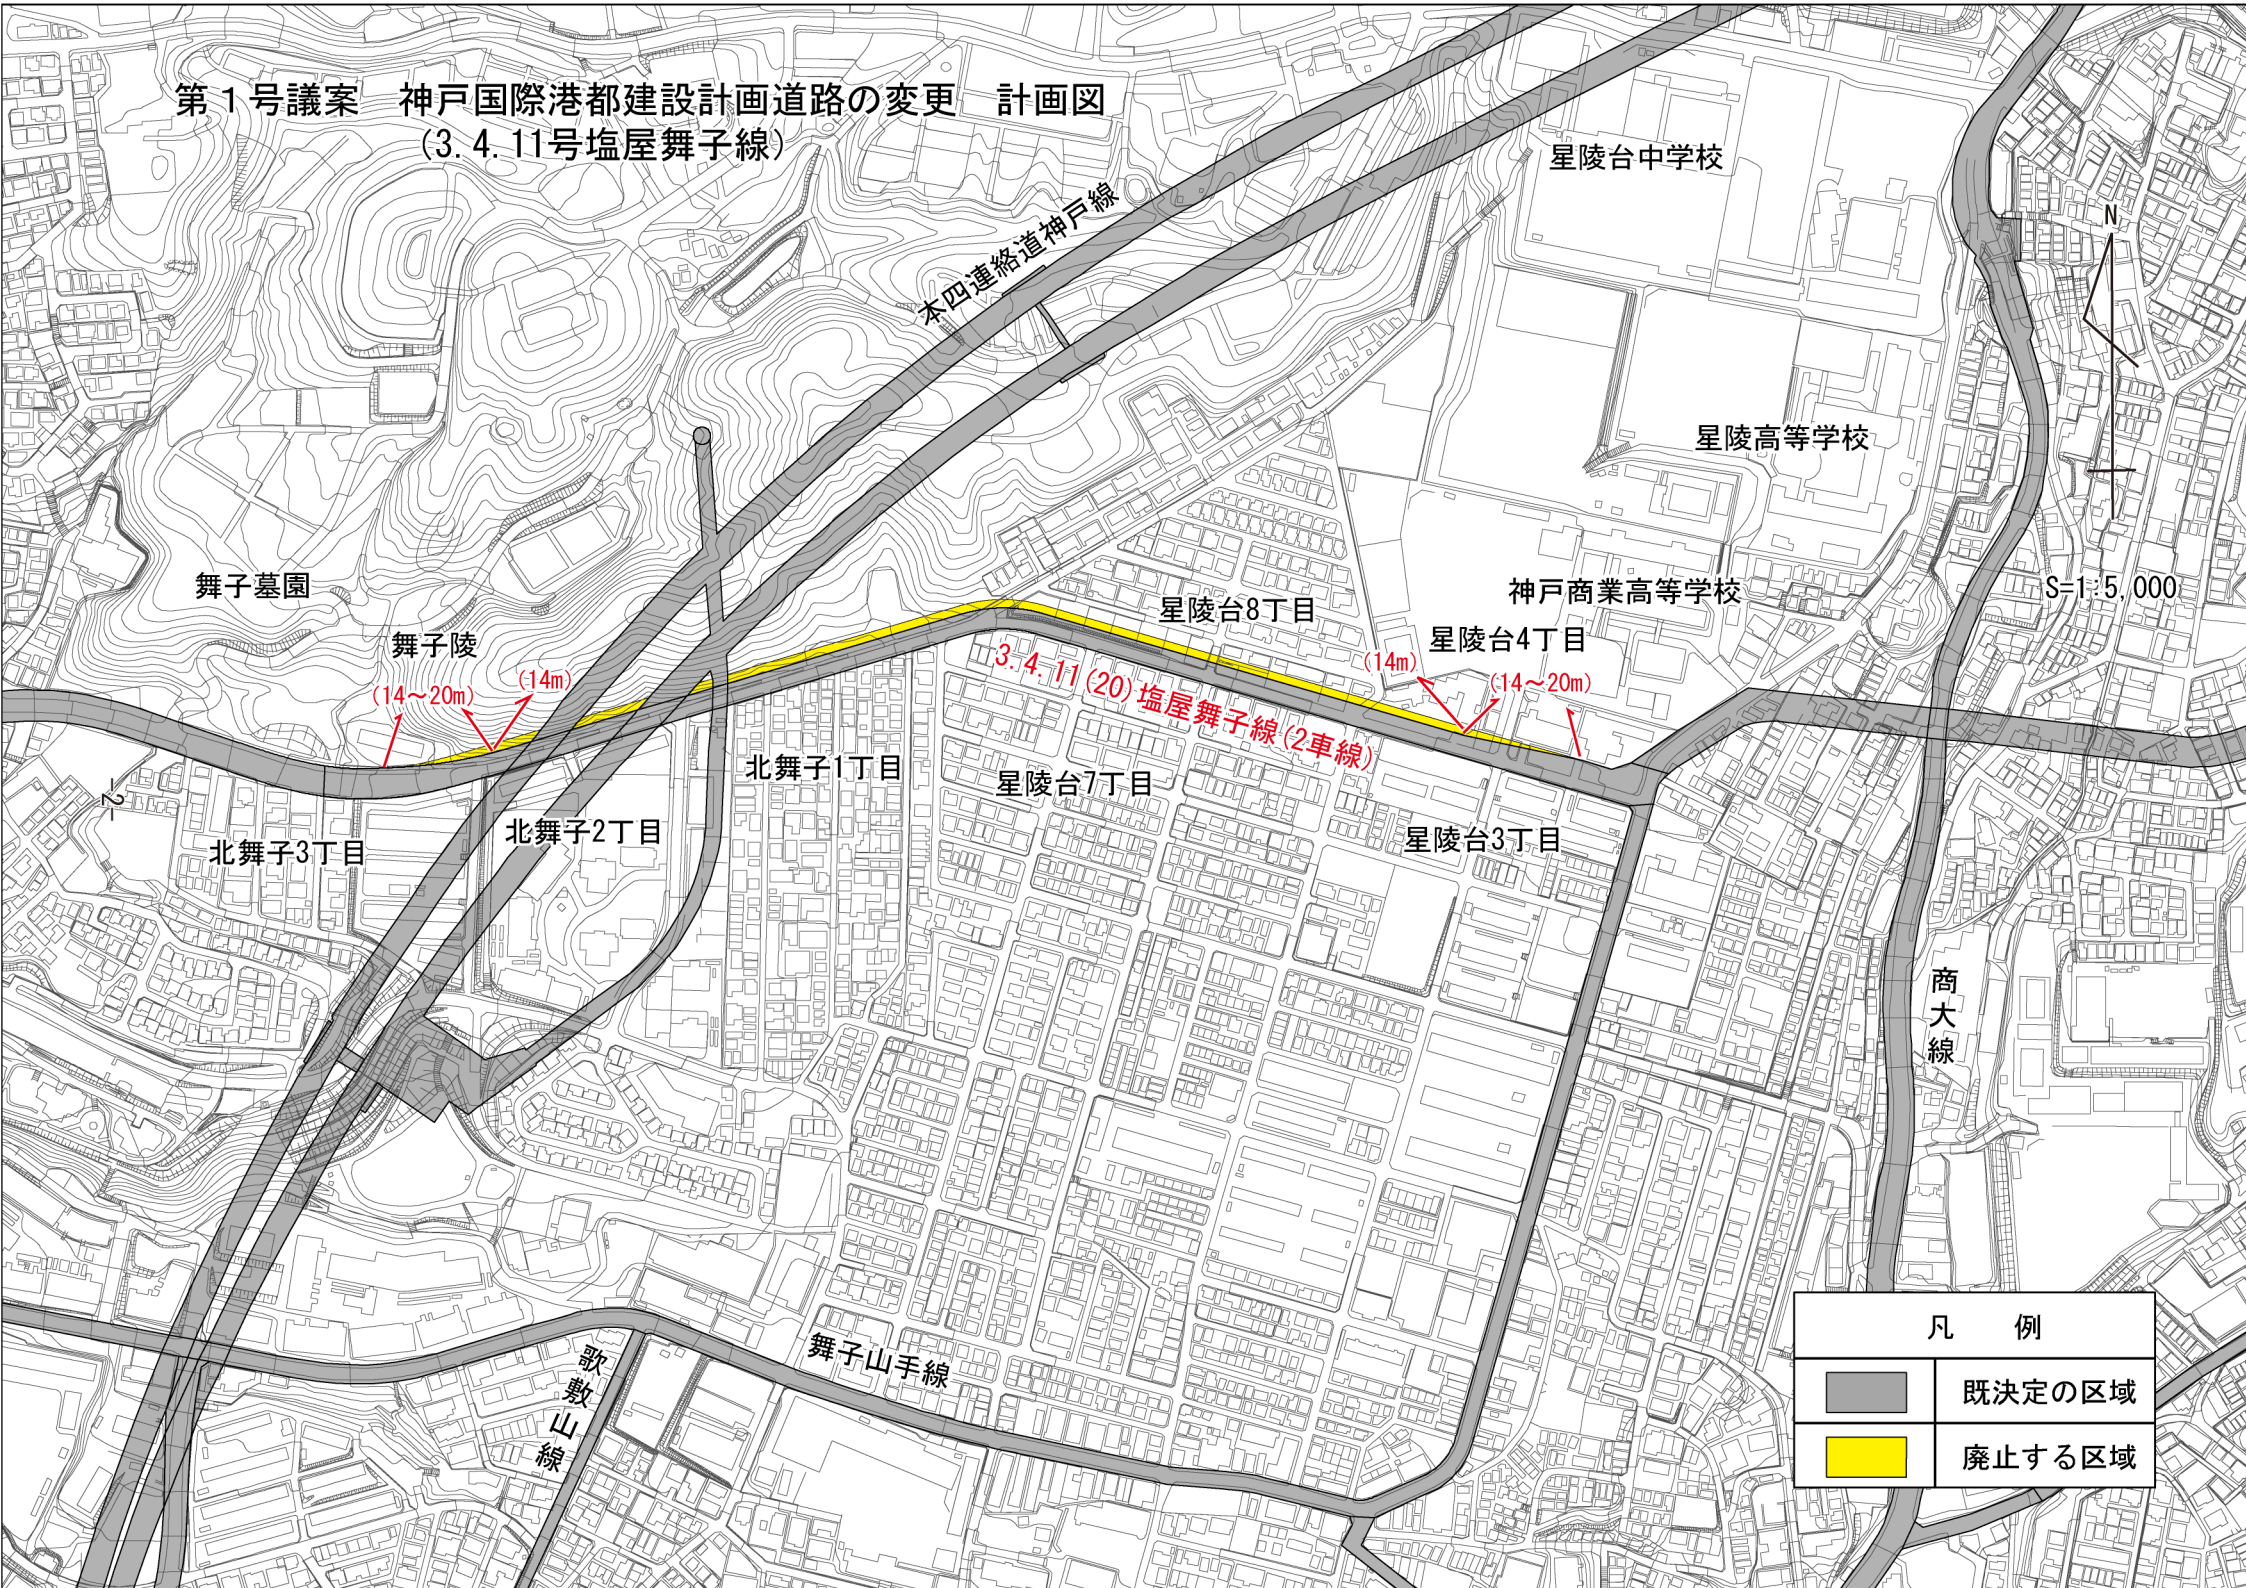

星陵台中学校

星陵高等学校

神戸商業高等学校

S=1:5,000

舞子墓園

舞子陵

星陵台8丁目

星陵台4丁目

3.4.11 (20) 塩屋舞子線 (2車線)

(14~20m)

(14m)

(14m)

(14~20m)

北舞子1丁目

星陵台7丁目

星陵台3丁目

北舞子3丁目

北舞子2丁目

商大線

歌敷山線

舞子山手線

凡 例



既定の区域



廃止する区域

第1号議案 神戸国際港都建設計画道路の変更 計画図

(3.4.14号鈴蘭台幹線)
(3.4.39号鈴蘭台環状線)

北区役所

神戸電鉄粟生線

兵庫商業高校



S=1:2,500

(16m)

(20m)

鈴蘭台北町1丁目

鈴蘭台南町1丁目

鈴蘭台駅

3.4.14(20) 鈴蘭台幹線 (2車線)

鈴蘭台東町4丁目

3.4.39(16) 鈴蘭台環状線 (2車線)

神戸電鉄有馬線

鈴蘭台南町6丁目




鈴蘭台東町1丁目

鈴蘭台東町3丁目

(20m)

(16m)

凡 例

	既決定の区域
	廃止する区域
	追加する区域