


第1号議案 神戸国際港都建設計画特別用途地区の変更 計画図

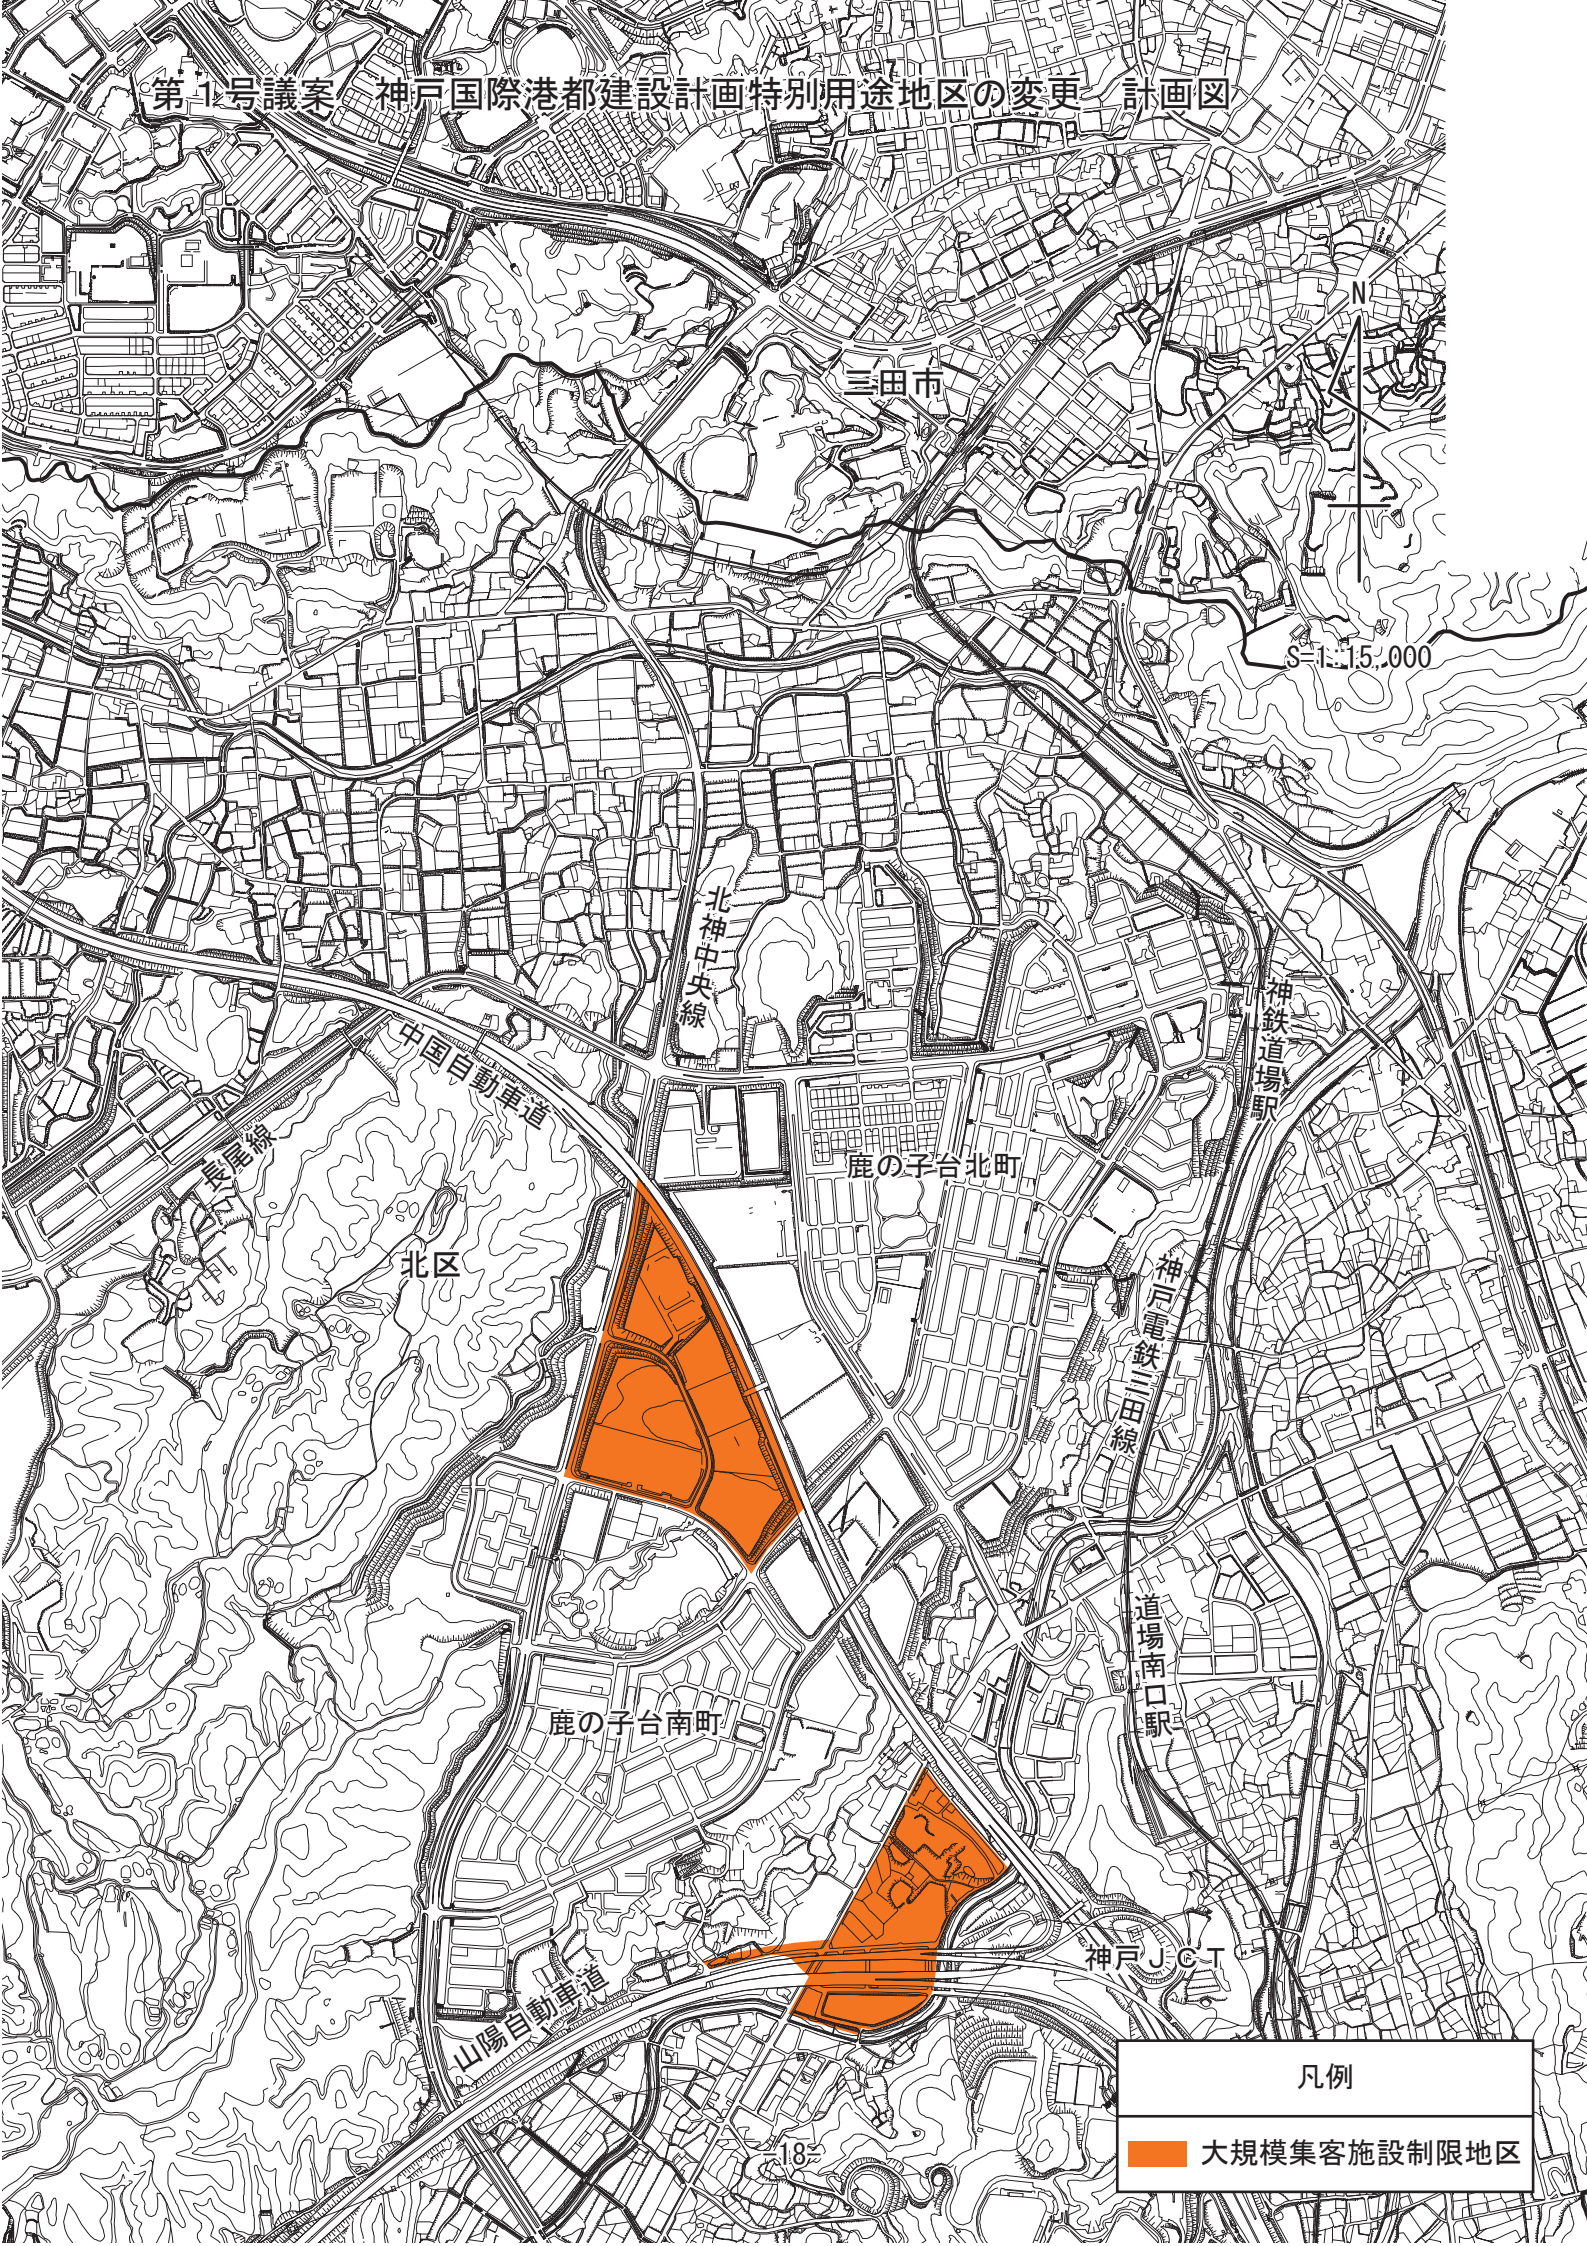

S=1:15,000

三田市

北神中央線

神鉄道場駅

中国自動車道

北の子台北町

神戸電鉄三田線

長尾線

北区

道場南口駅

北の子台南町

神戸JCT

山陽自動車道

凡例

大規模集客施設制限地区