


第5号議案
第6号議案
第7号議案
第8号議案

神戸国際港都建設計画区域区分の変更
神戸国際港都建設計画用途地域の変更
神戸国際港都建設計画高度地区の変更
神戸国際港都建設計画防火地域及び準防火地域の変更

計画図
計画図
計画図
計画図

計画図

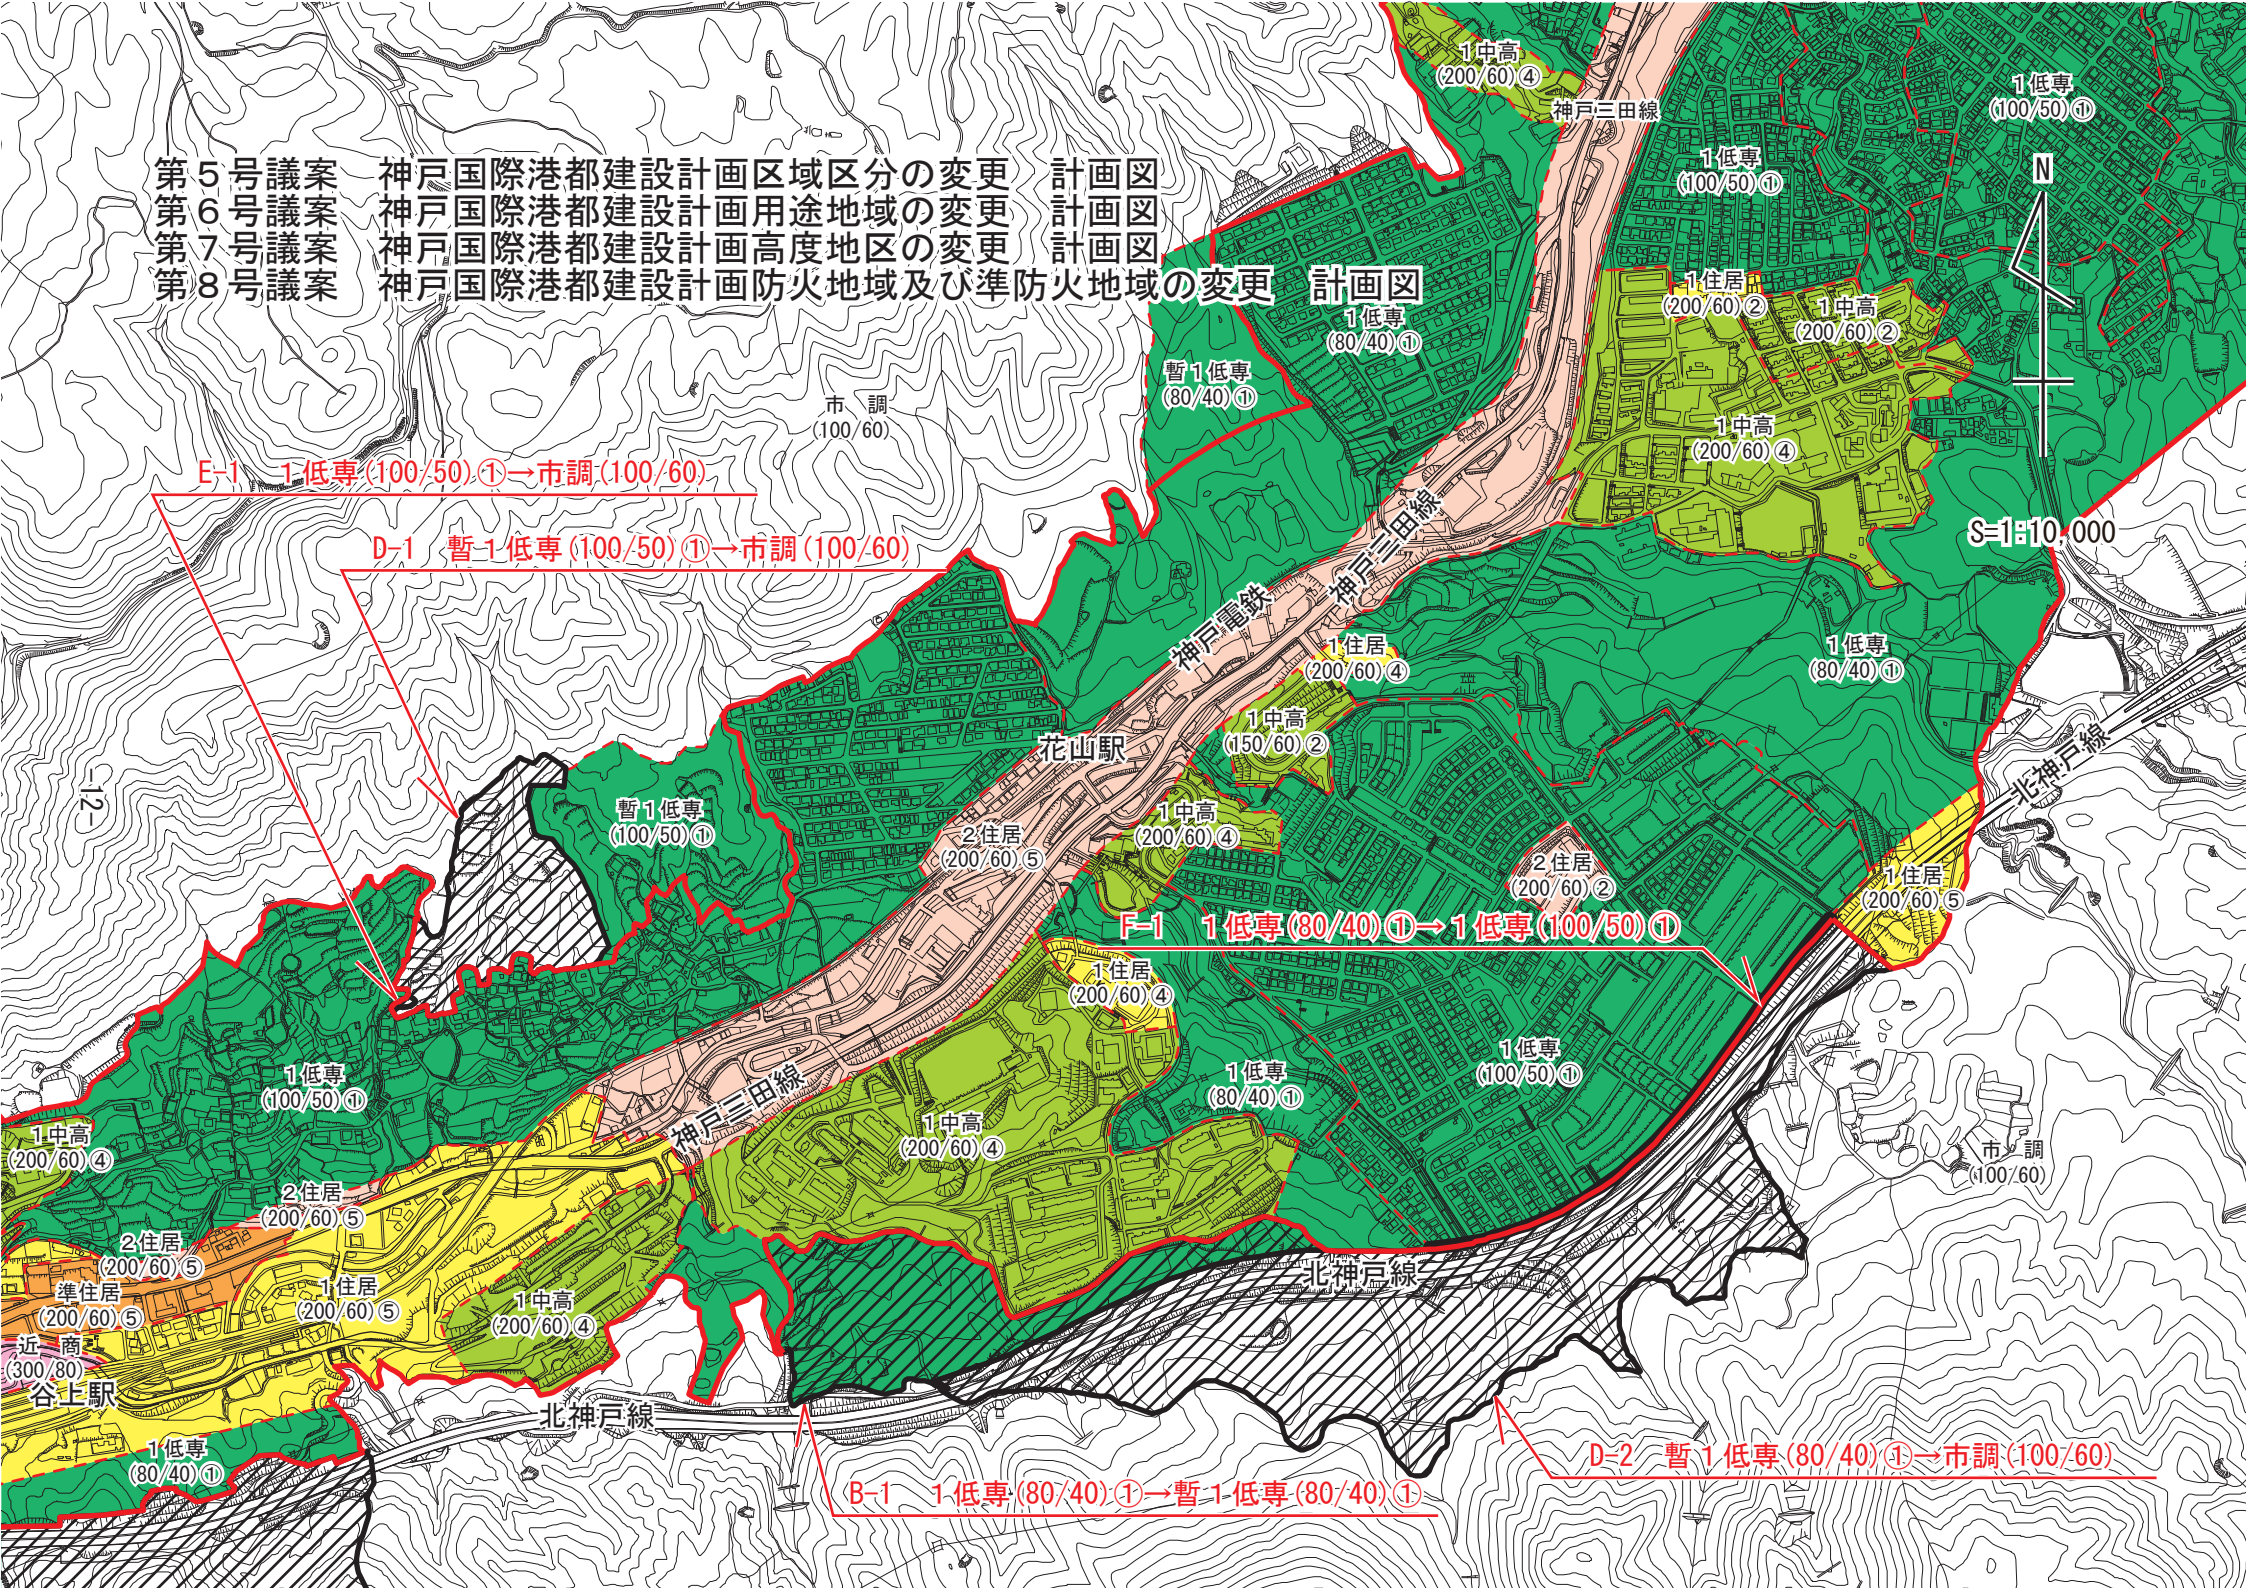

E-1 1低専(100/50)①→市調(100/60)

D-1 暫1低専(100/50)①→市調(100/60)

F-1 1低専(80/40)①→1低専(100/50)①

B-1 1低専(80/40)①→暫1低専(80/40)①

D-2 暫1低専(80/40)①→市調(100/60)