


第5号議案
第6号議案
第7号議案
第8号議案

神戸国際港都建設計画区域区分の変更計画図
神戸国際港都建設計画用途地域の変更計画図
神戸国際港都建設計画高度地区の変更計画図
神戸国際港都建設計画防火地域及び準防火地域の変更計画図

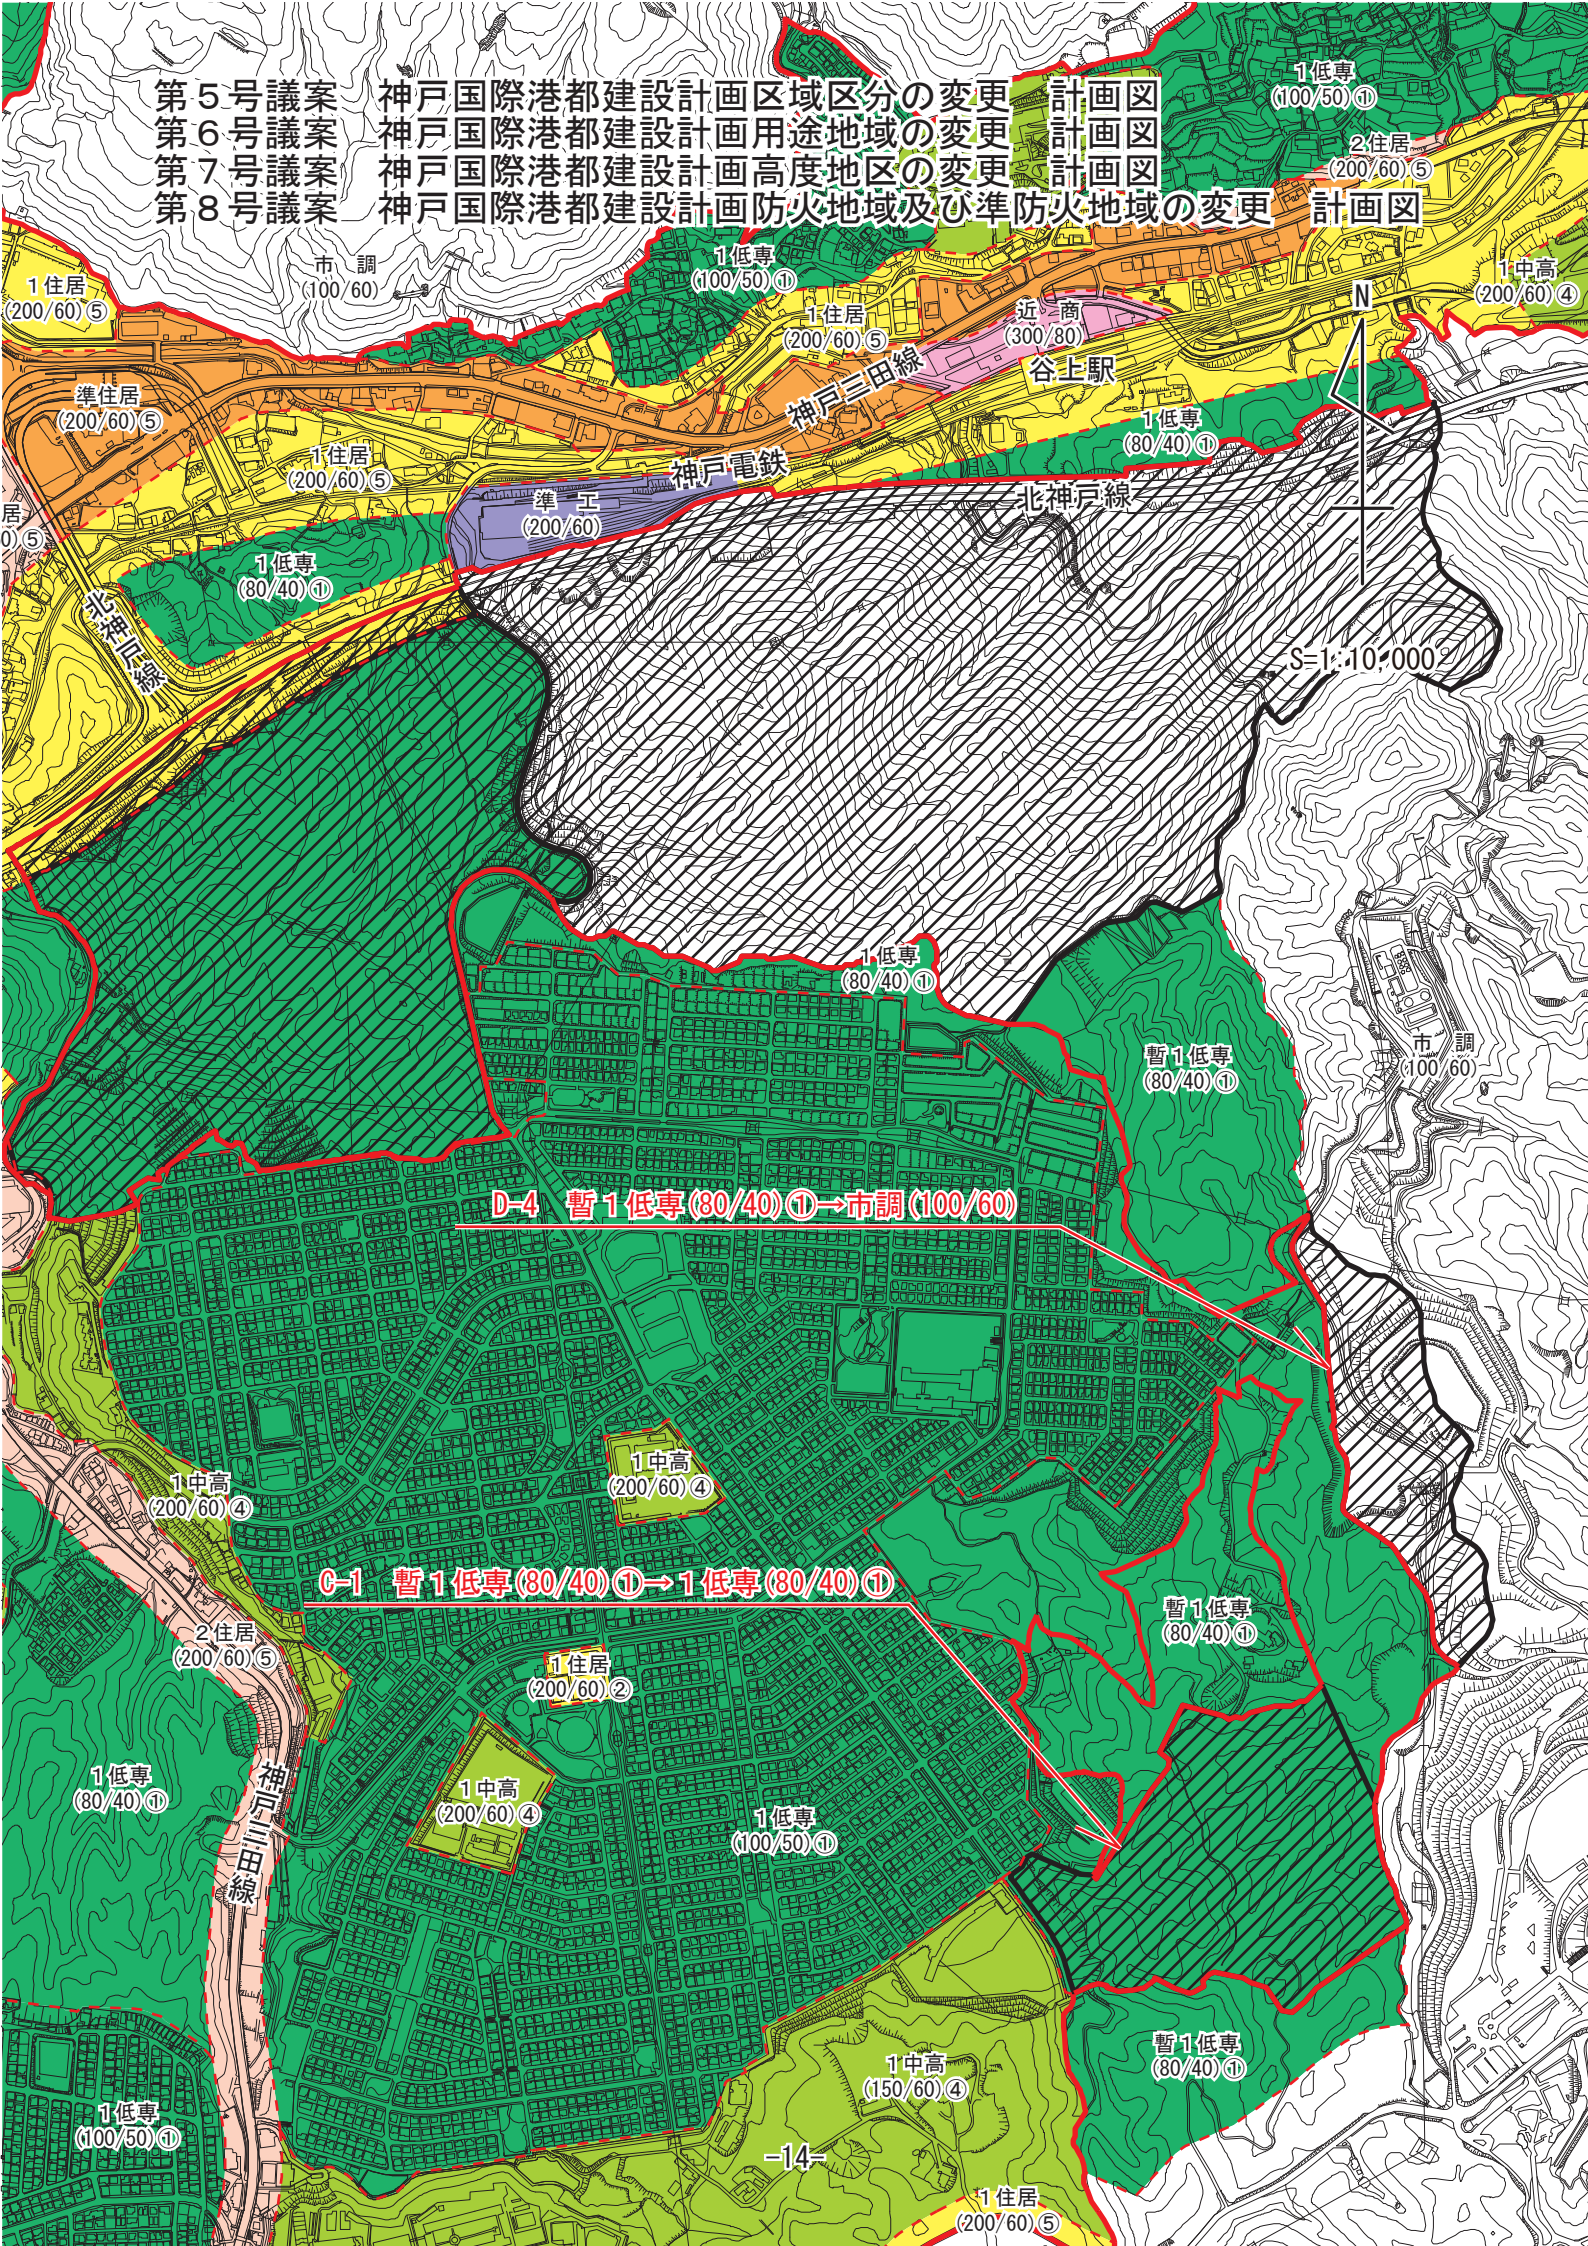

D-4 暫1低専(80/40)①→市調(100/60)

C-1 暫1低専(80/40)①→1低専(80/40)①