


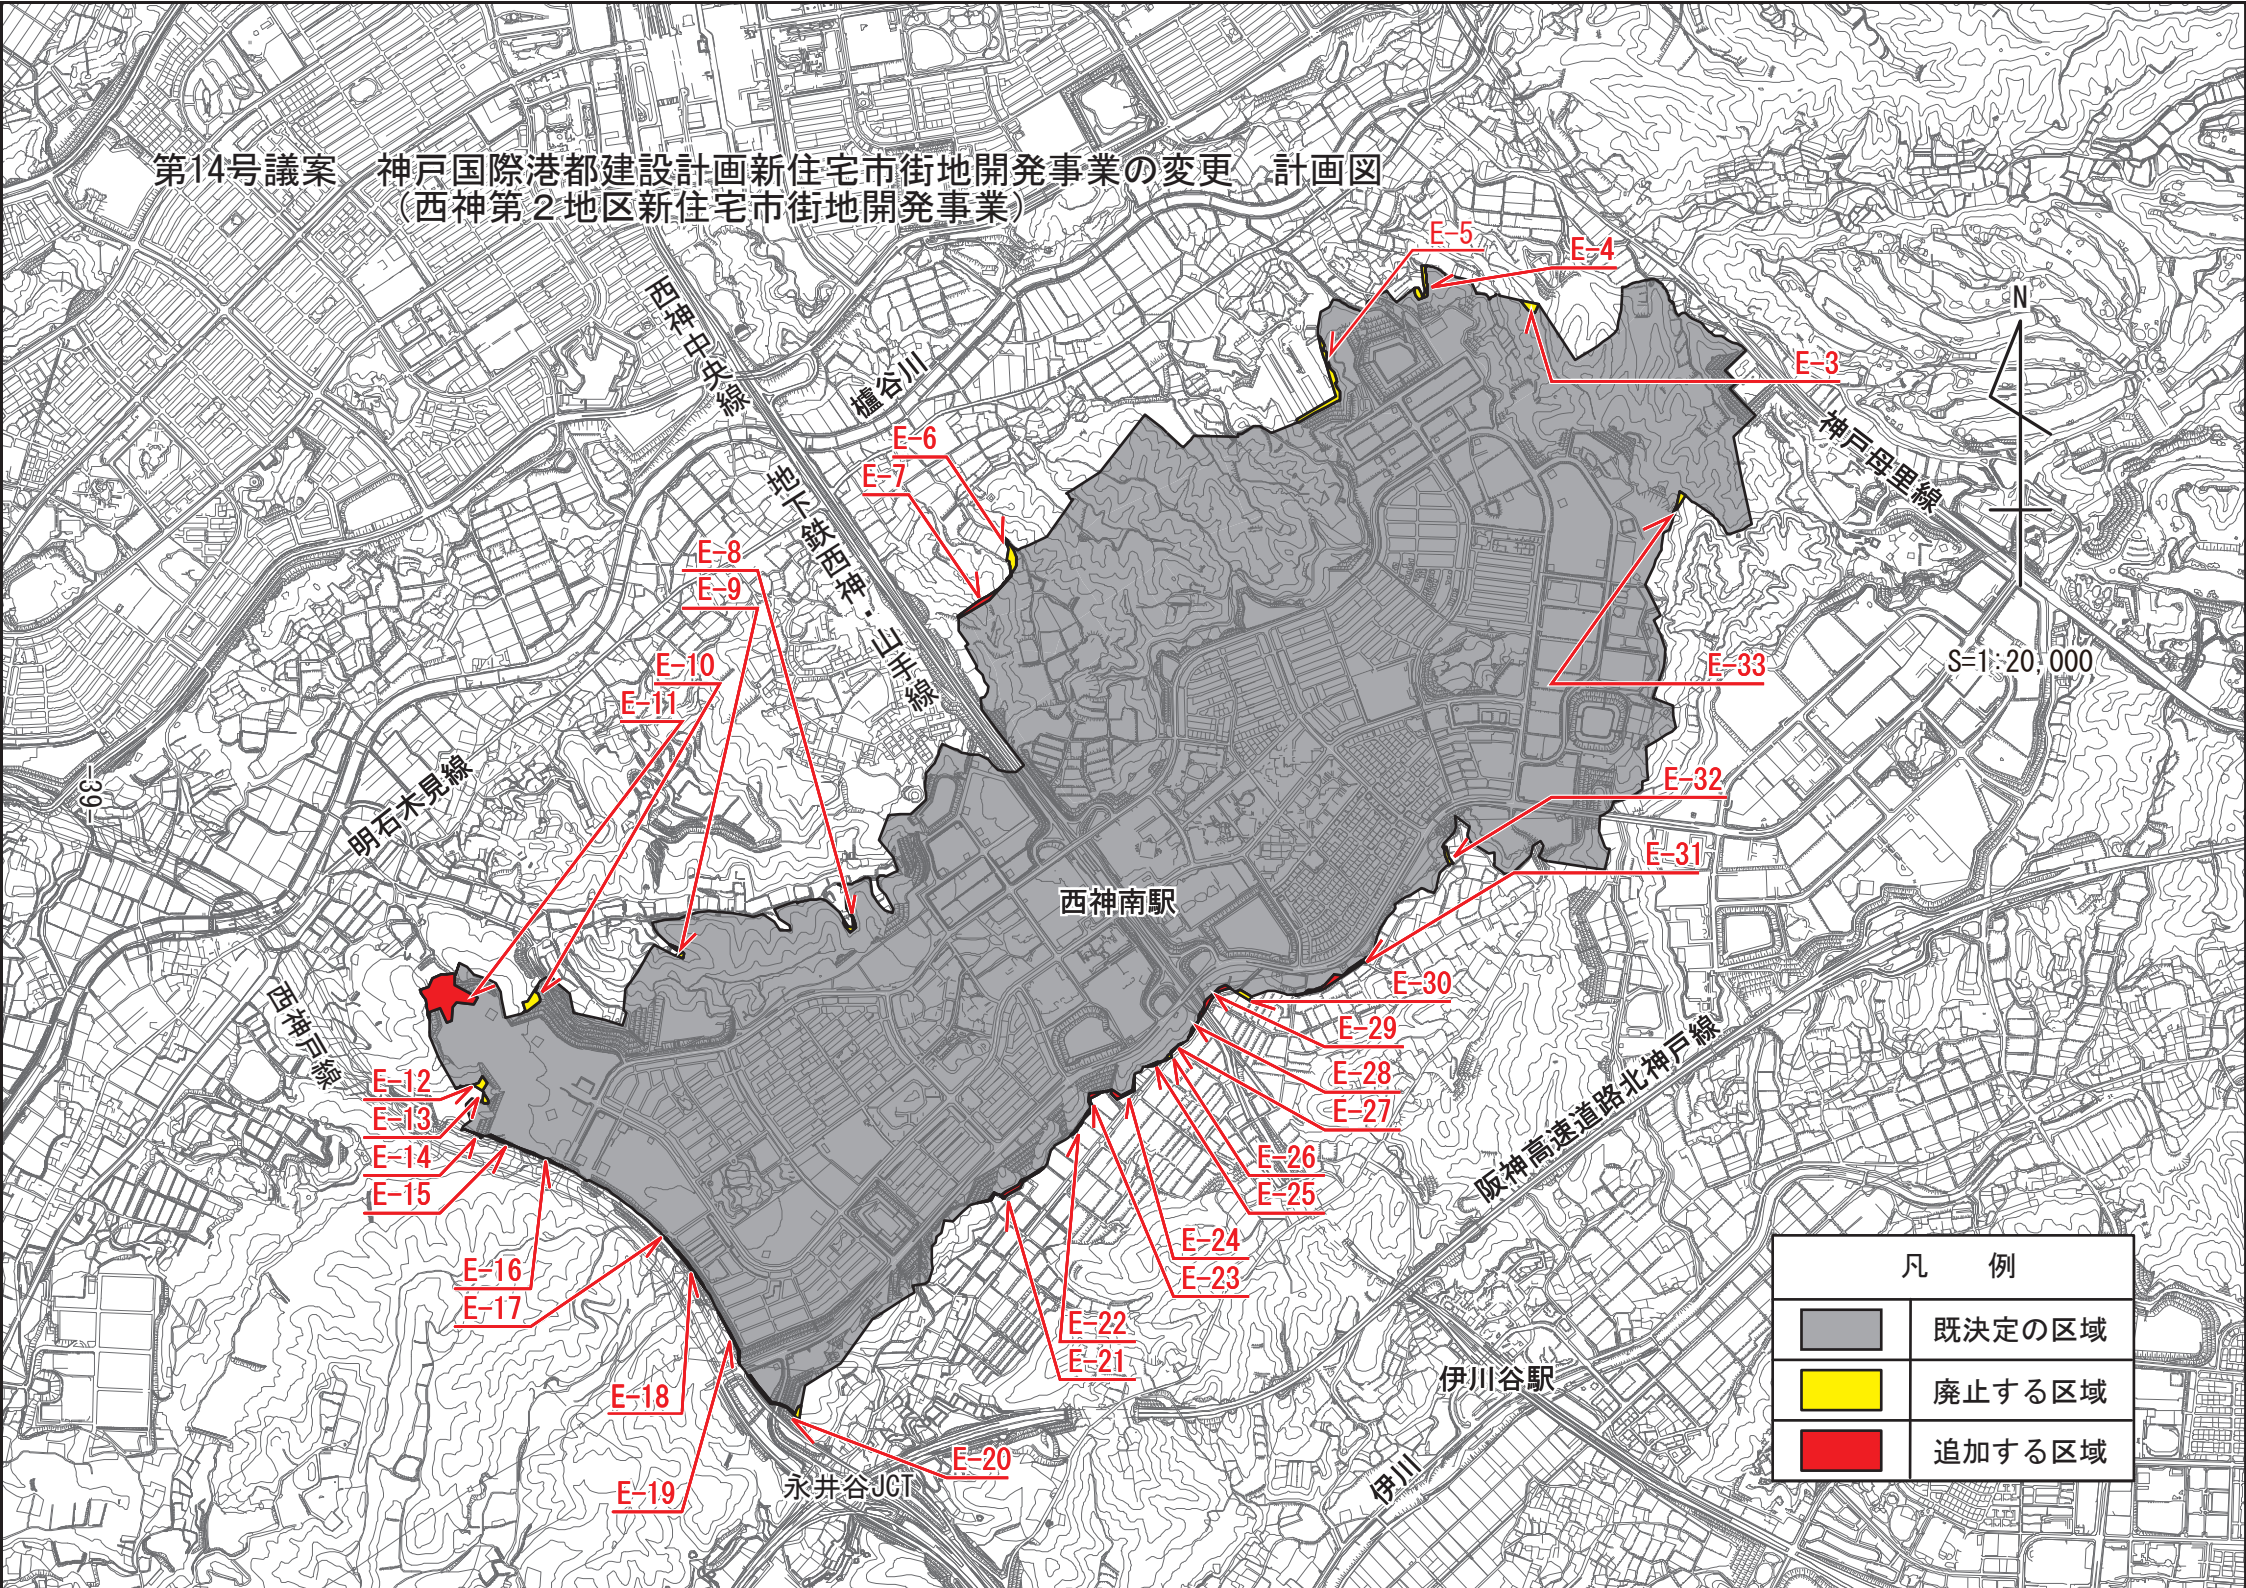


第14号議案 神戸国際港都建設計画新住宅市街地開発事業の変更 計画図
 (西神第2地区新住宅市街地開発事業)



S=1:20,000

凡 例	
	既定の区域
	廃止する区域
	追加する区域