



第1号議案 神戸国際港都建設計画道路の変更 計画図
 (3.5.62号平尾線、3.6.19号福田川高尾線(3.6.19号福田川中道線))

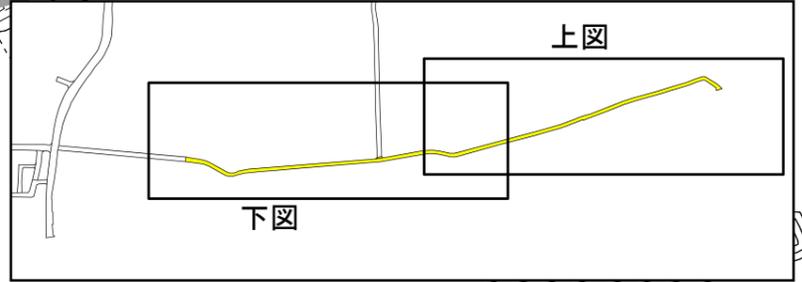

凡 例	
	既決定の区域
	廃止する区域

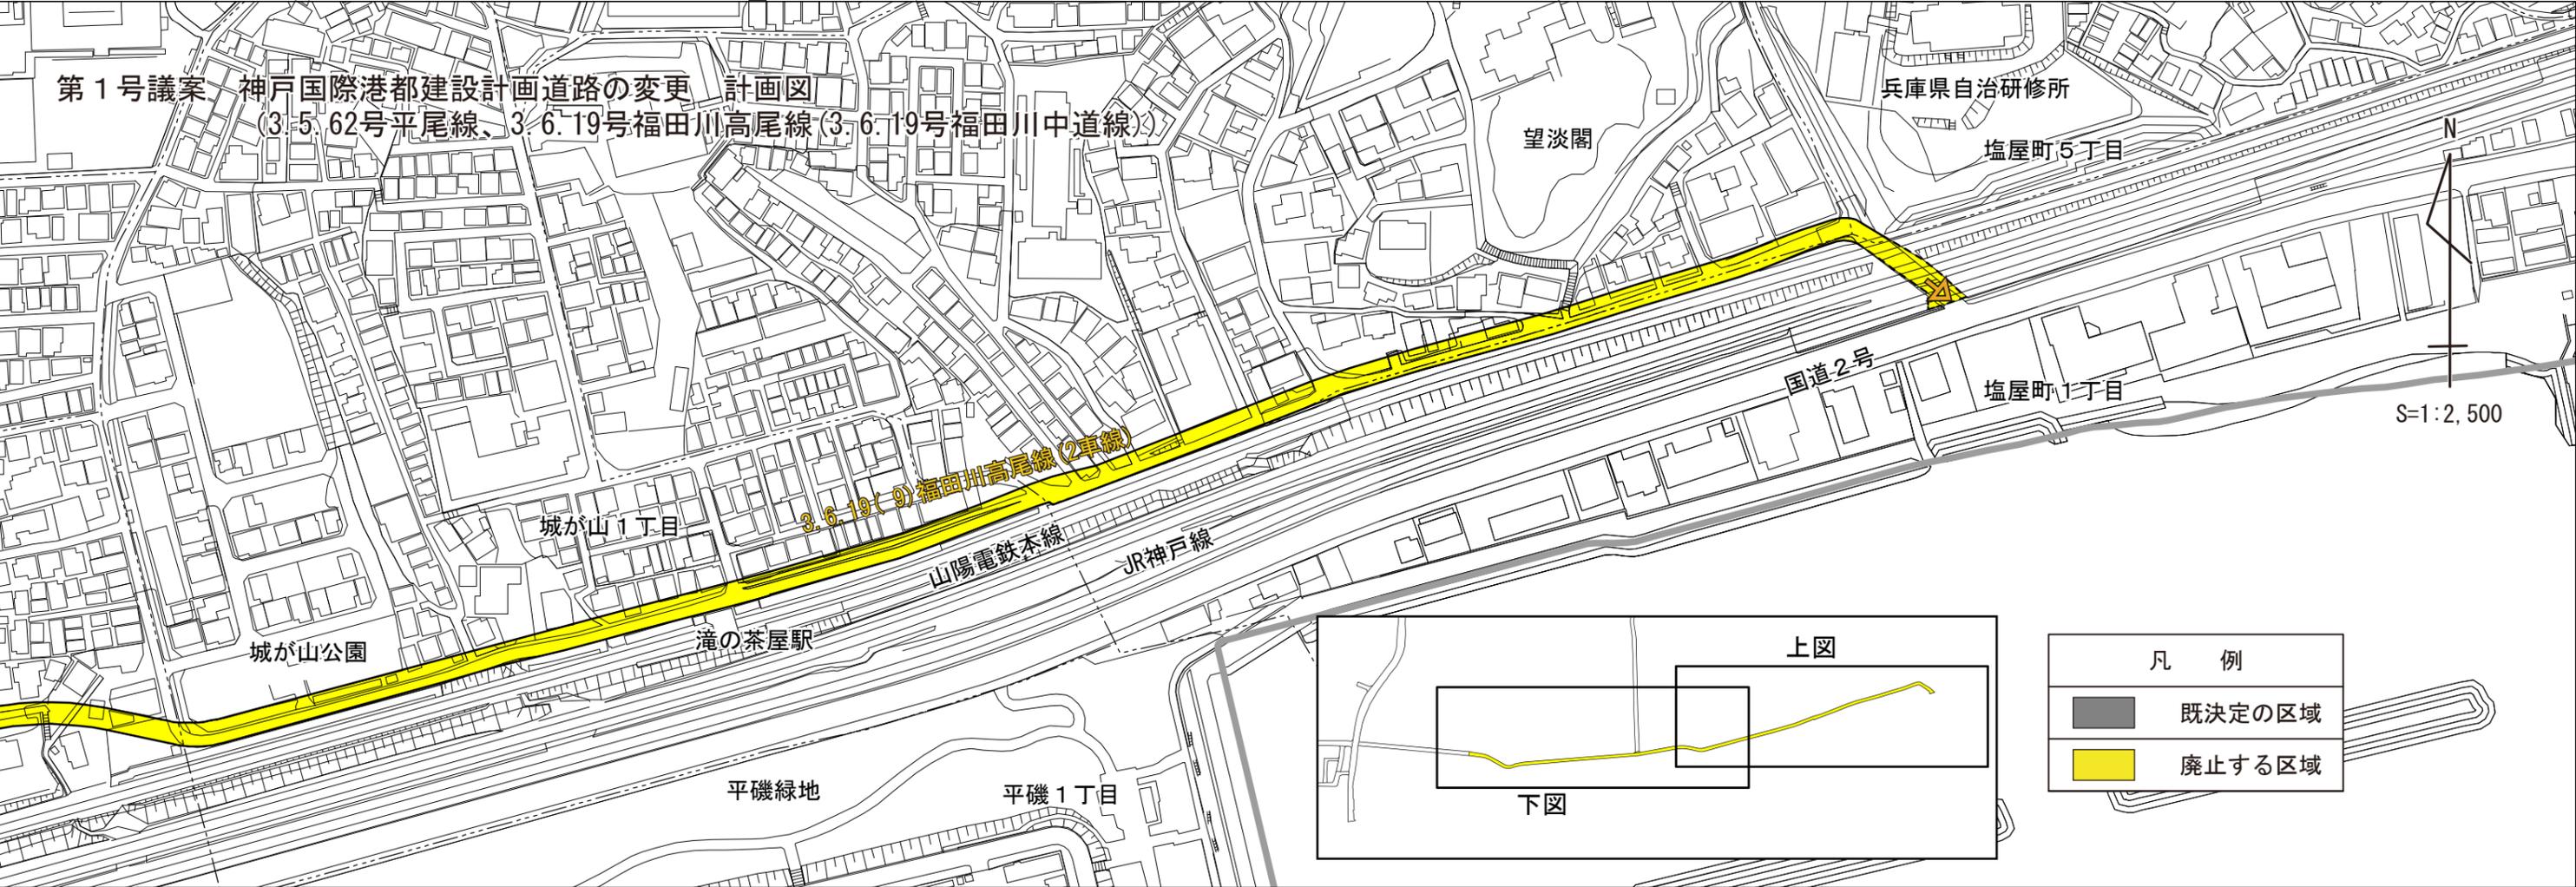