


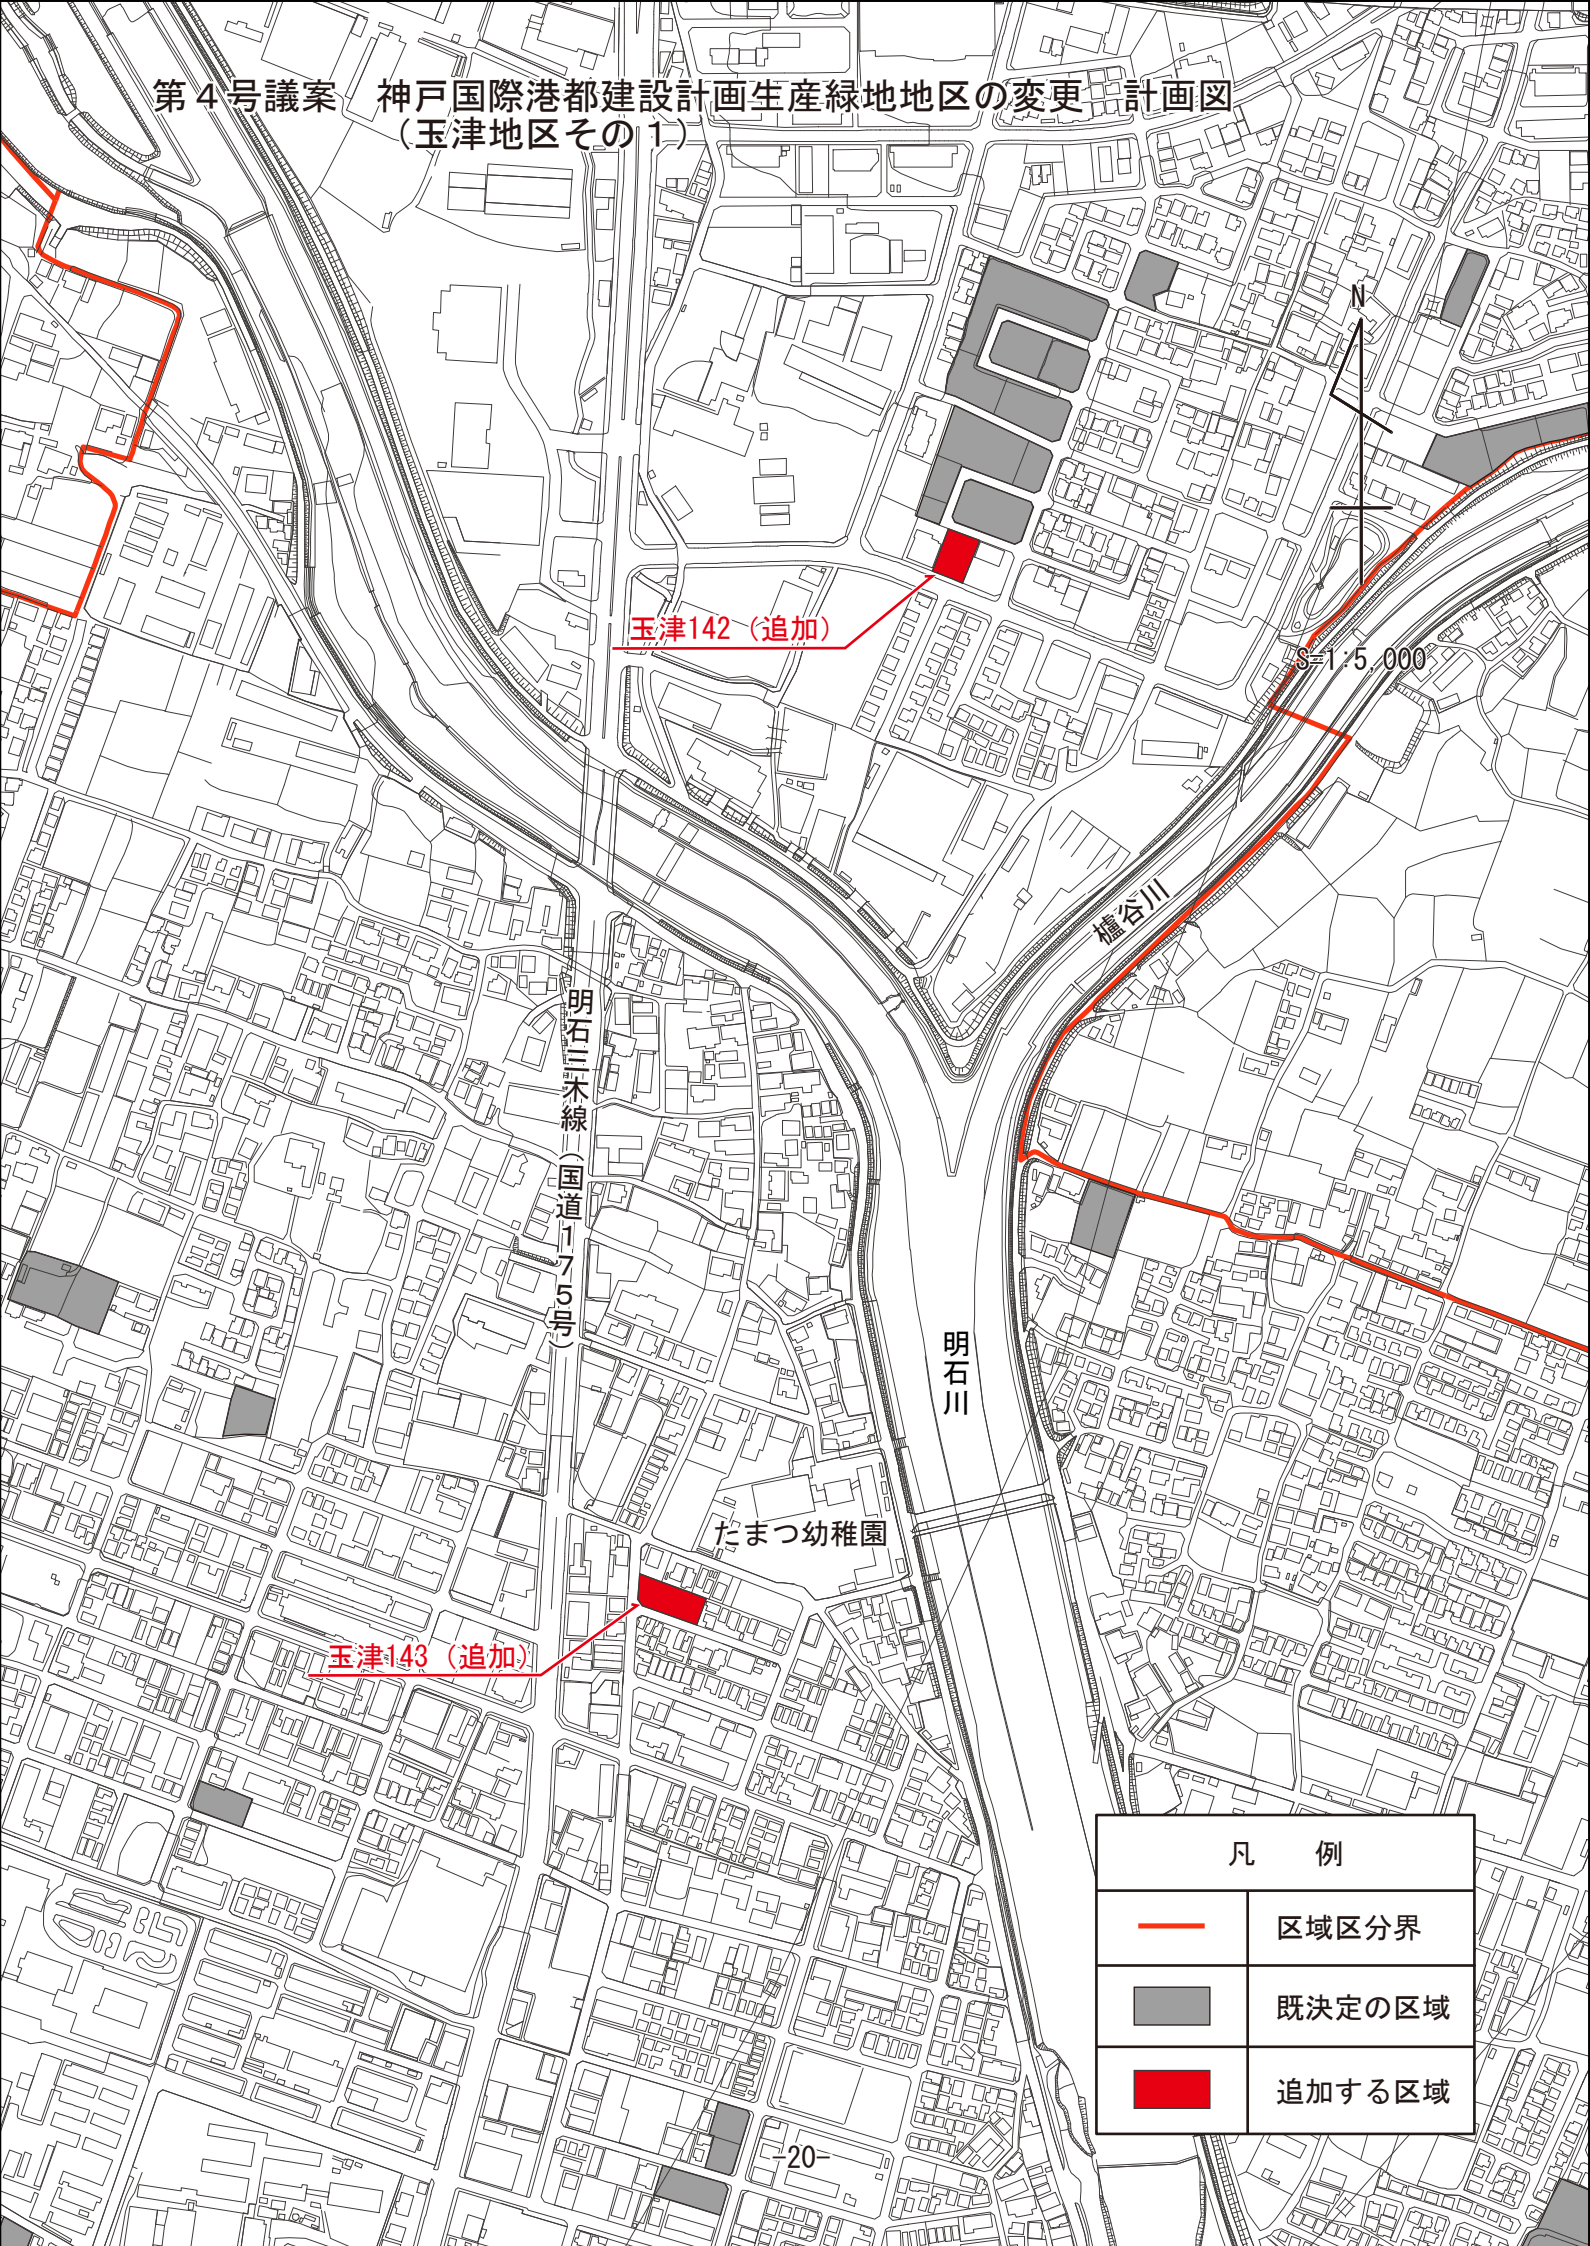


第4号議案 神戸国際港都建設計画生産緑地地区の変更 計画図  
(玉津地区その1)



凡 例	
	区域区分界
	既決定の区域
	追加する区域