

第41号議案

税関前歩道橋架替工事請負契約締結の件

税関前歩道橋架替工事請負契約を次のとおり締結する。

令和3年6月11日提出

神戸市長 久 元 喜 造

- | | | |
|---|---------|--------------------------------------------------------------------------|
| 1 | 工 事 名 | 税関前歩道橋架替工事 |
| 2 | 工 事 場 所 | 神戸市中央区加納町6丁目，新港町，浜辺通6丁目及び
小野浜町 |
| 3 | 工 事 概 要 | 鋼橋上部工 一式
鋼橋下部工 一式
旧橋撤去工 一式
建築工 一式
昇降機工 一式 |
| 4 | 請 負 金 額 | 23億393万200円 |
| 5 | 請 負 人 | 大阪市淀川区三国本町1丁目6番22号
矢田・友興特定建設工事共同企業体
代表者 矢田工業株式会社 大阪支店
支店長 尾崎 邦彦 |
| 6 | 支 出 科 目 | 一般会計 土木費 道路橋梁整備費
道路改良費 工事請負費 |
| 7 | 完 成 期 限 | 令和5年5月31日 |


理 由

市会の議決に付すべき契約及び財産の取得又は処分に関する条例（昭和39年3月条例第84号）第2条の規定により，市会の議決を経る必要があるため。

工事概要

工事名	税関前歩道橋架替工事
工事場所	神戸市中央区加納町6丁目, 新港町, 浜辺通6丁目及び小野浜町
完成期限	令和5年5月31日
工事内容	鋼橋上部工 一式 鋼橋下部工 一式 旧橋撤去工 一式 建築工 一式 昇降機工 一式

税関前歩道橋位置図

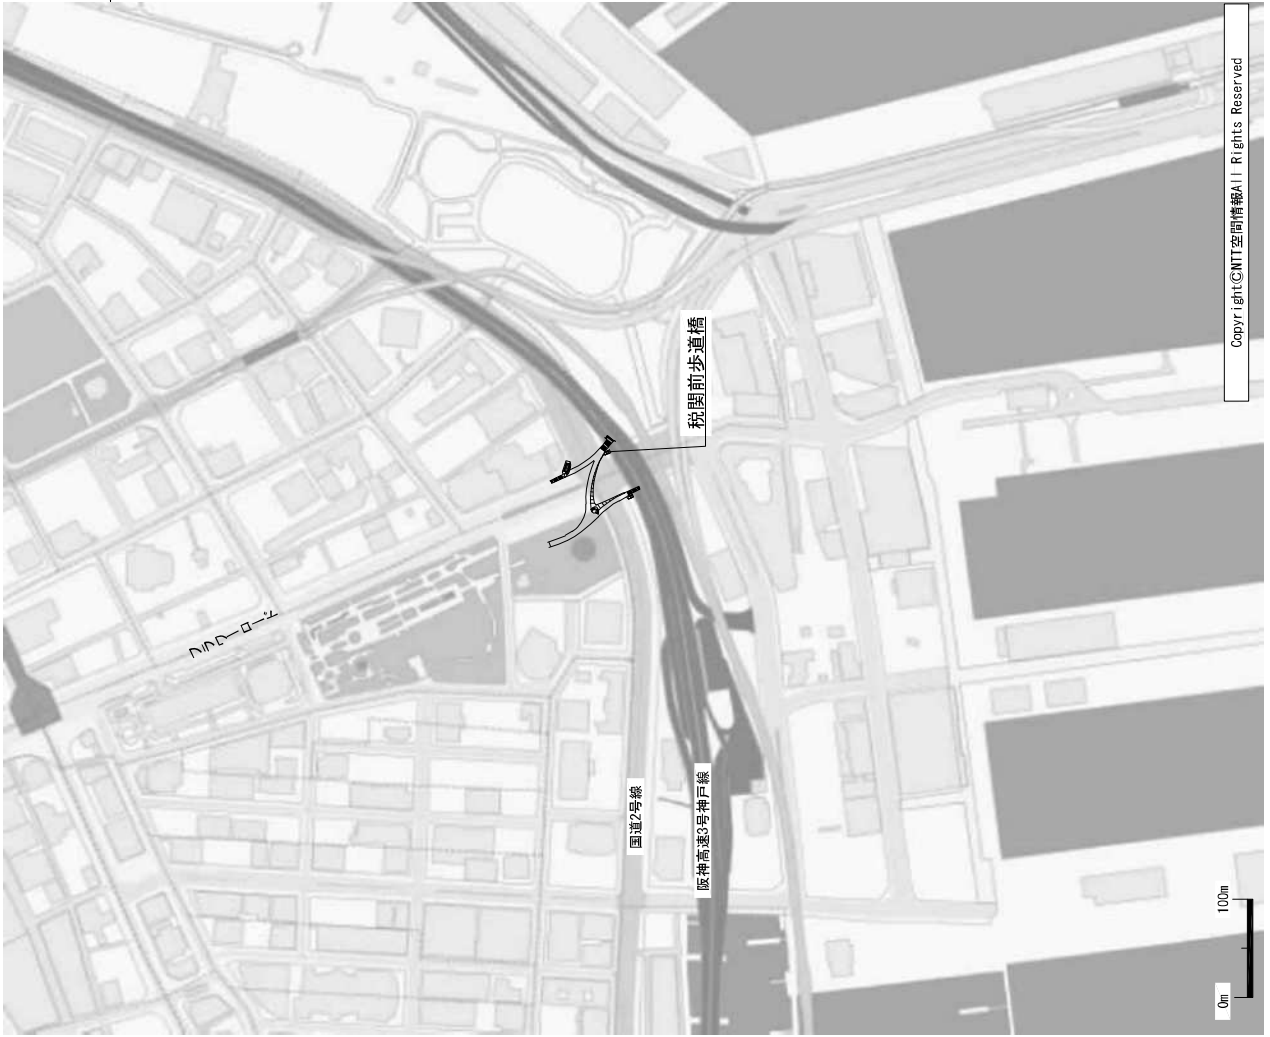


K-1

工事名	税関前歩道橋架設工事		
所在地番	神戸市中央区加藤町6丁目ほか		
縮尺	N.S	作製年月日	
名称	税関前歩道橋位置図		
計画機関	神戸市 建設局 中部建設事務所		

歩道橋一般図 (その1)

平面図 S=1:250 (A1)

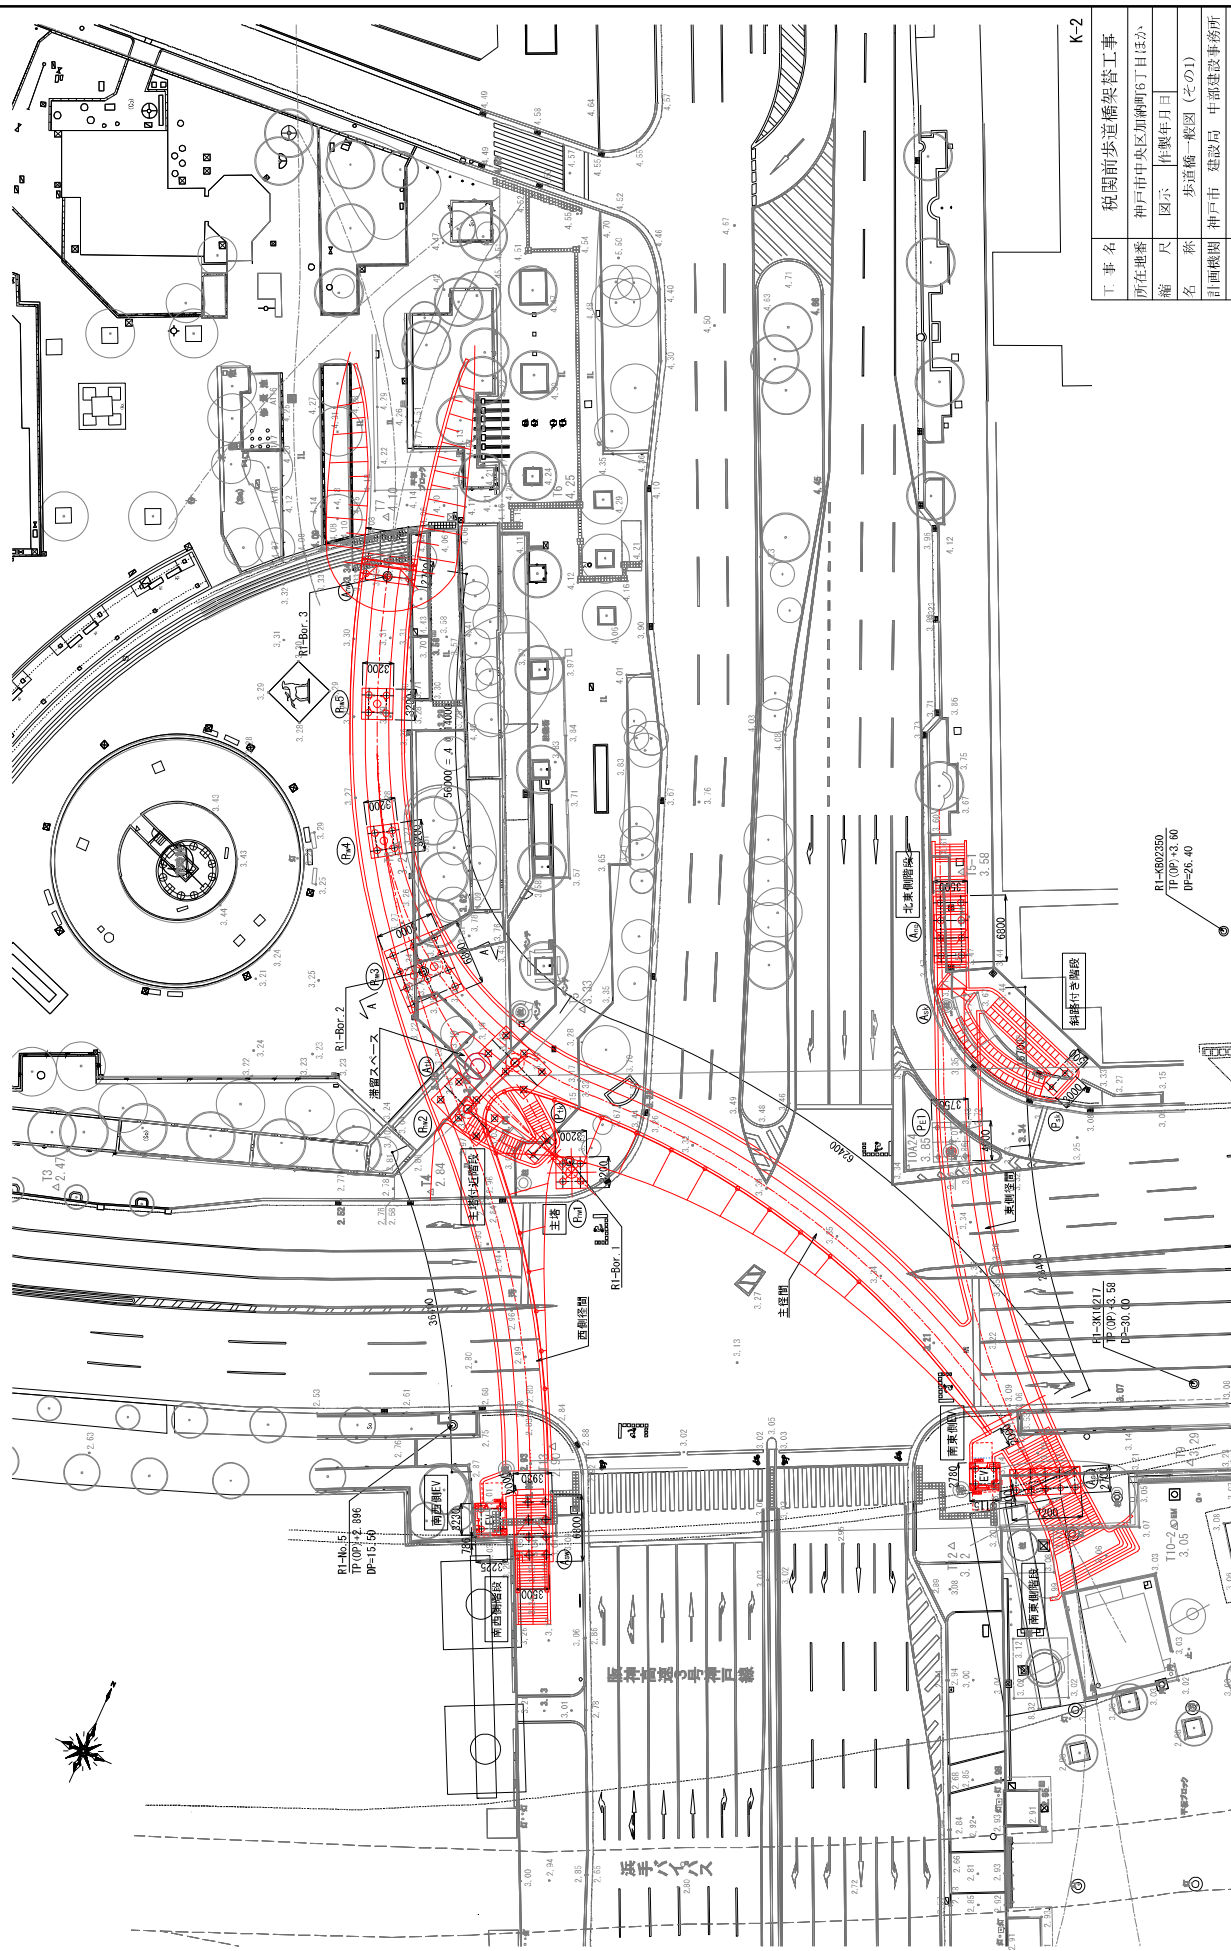

K-2

完成イメージ図



令和3年3月10日開札（1回目）

令和3年3月11日開札（2回目）

一般競争入札 入札結果

工事名	予定価格（税抜）	落札率
税関前歩道橋架替工事	2,094,483,000	100.0
	（単位：円 税抜）	
業者名	入札金額	落否
1回目入札		
1 矢田・友興特定建設工事共同企業体	2,558,900,000	予定価格超
2回目入札		
1 矢田・友興特定建設工事共同企業体	2,094,482,000	落

仮契約金額（消費税込） 2,303,930,200 円