


長田北町駐車場

地下1階

- 車室
- 自動二輪車区画
- 車路
- 階段・通路・トイレ
- 料金所
- ▲ 出入口(扉)
- ♿ 身障者用駐車区画
- ♂ 男性トイレ
- ♀ 女性トイレ
- エレベーター

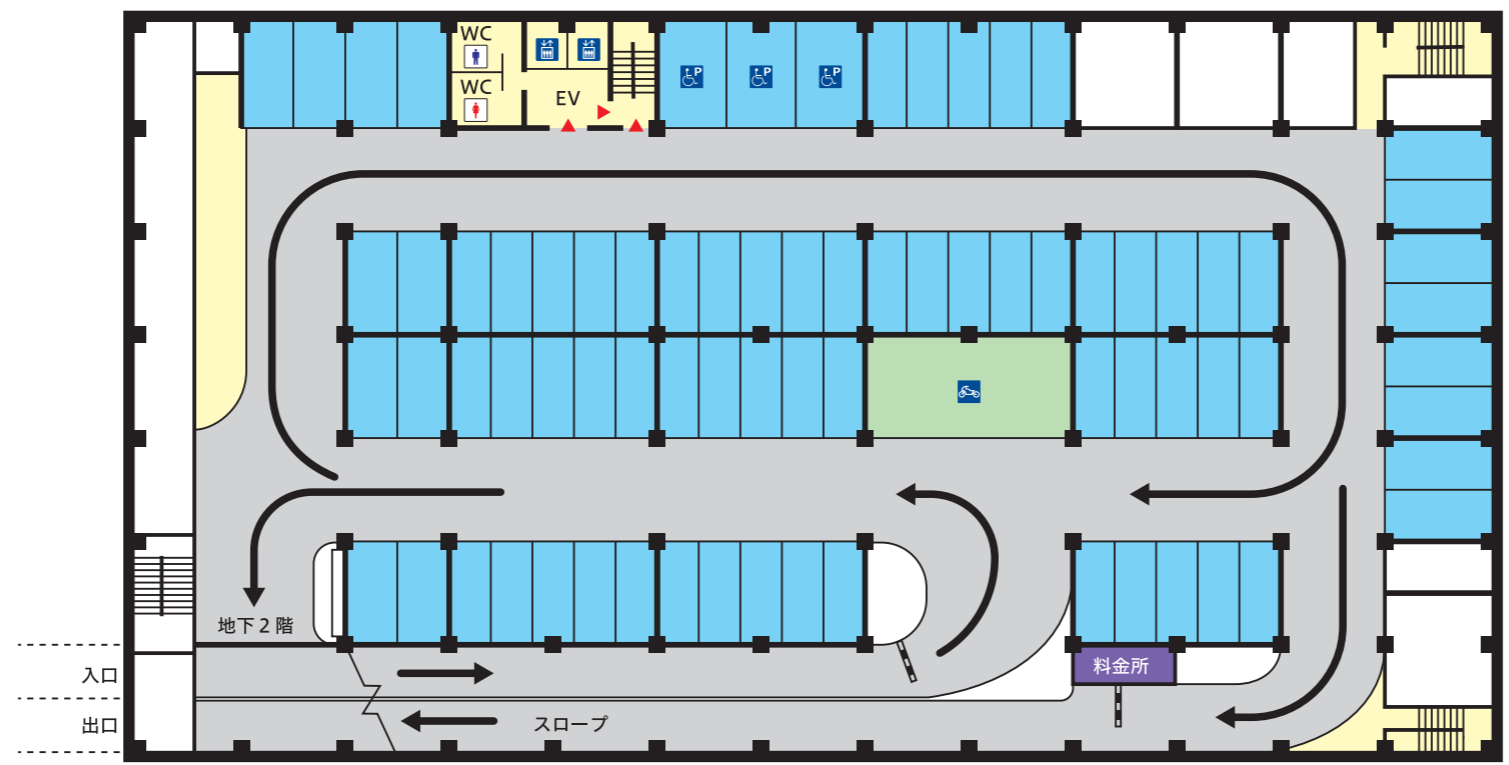

長田北町駐車場

地下2階

- 車室
 - 車路
 - 階段・通路・トイレ
 - 料金所
-
- ▲ 出入口(扉)
 - エレベーター

