



付近見取図 (S=1:2500)

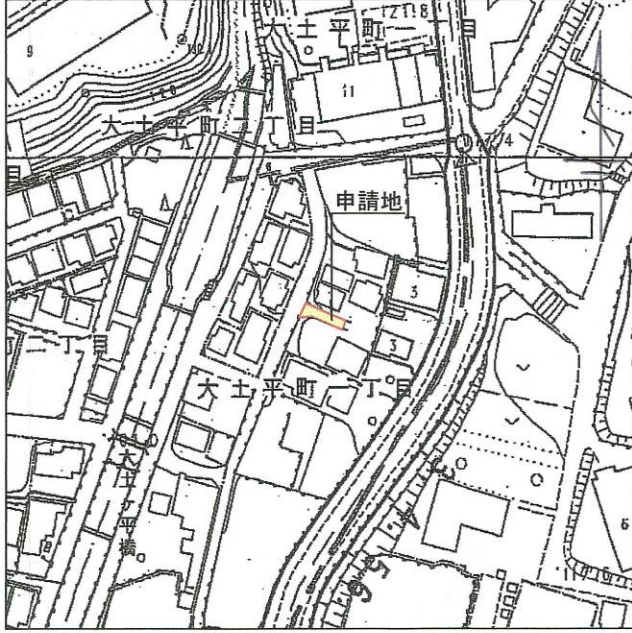


字限図

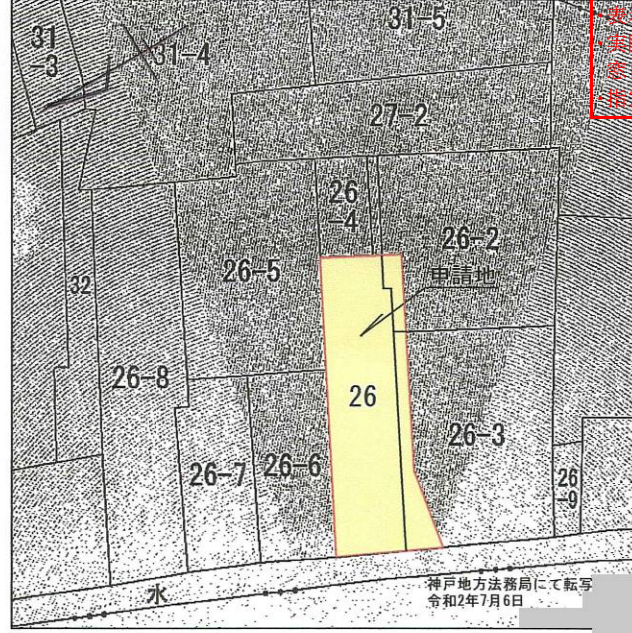


※表示内容は指定申請時のものであり、現況と相違している場合があります。  
 ※実際の幅員、延長が指定と異なる場合、復元等が必要となりますので、窓口でご相談下さい。  
 ※指定区域の一部が廃止済の場合がありますので、ご注意ください。


(平面図) (S=1:150)

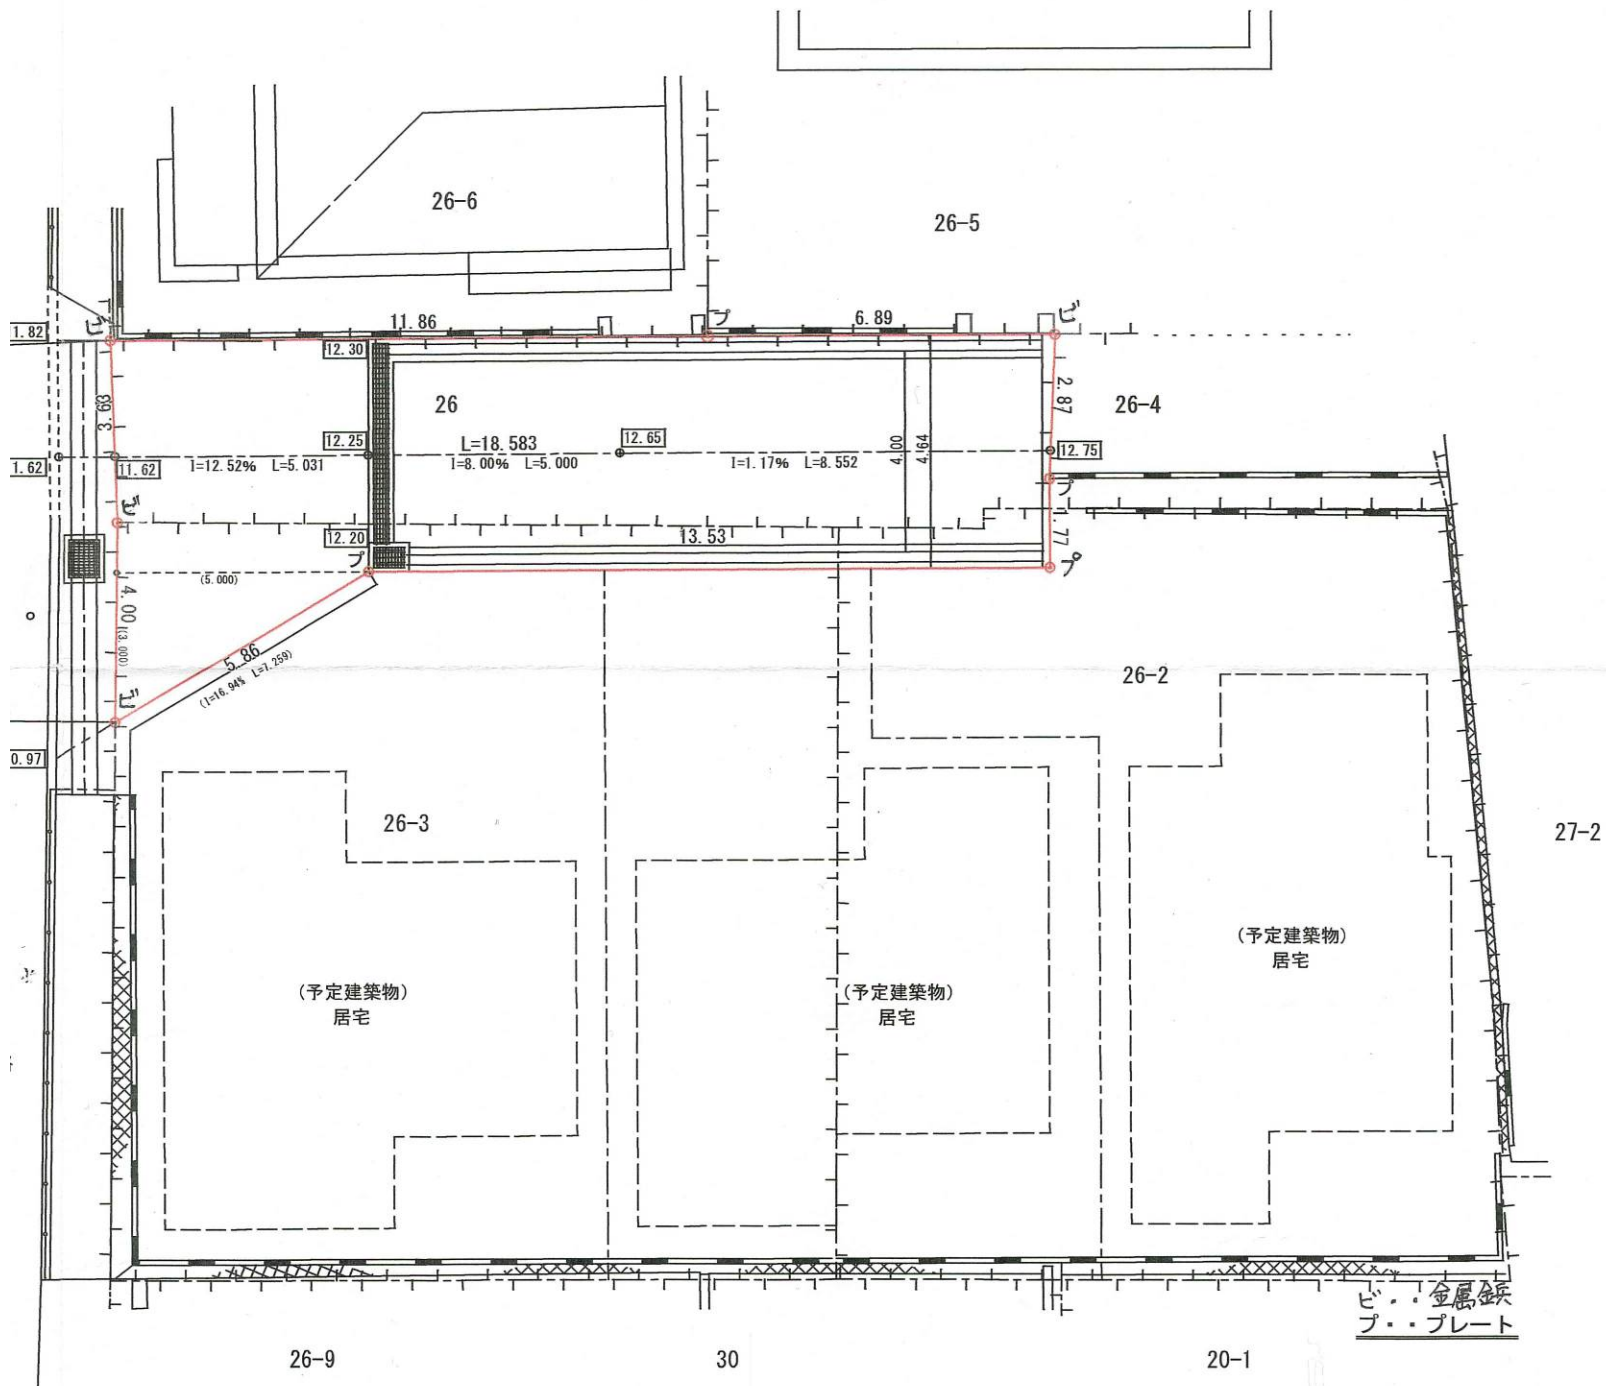

求積図 (S=1:150)

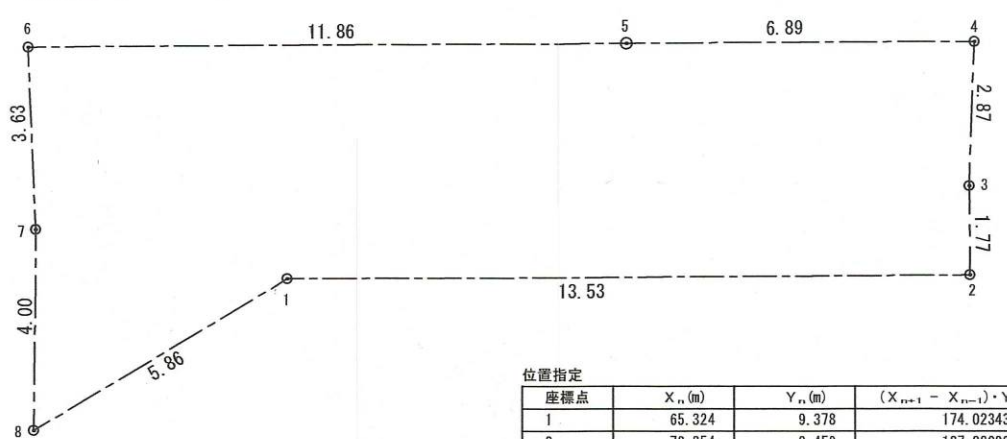

位置指定			
座標点	X <sub>n</sub> (m)	Y <sub>n</sub> (m)	(X <sub>n+1</sub> - X <sub>n-1</sub> )・Y <sub>n</sub>
1	65.324	9.378	174.023432
2	78.854	9.459	127.880900
3	78.844	11.230	0.927277
4	78.937	14.099	-95.857976
5	72.045	14.062	-263.722084
6	60.182	13.987	-163.810572
7	60.333	10.352	1.186114
8	60.297	6.348	31.680269
敷地面積		倍面積	187.692641
93.84 m <sup>2</sup>		面積	93.846320

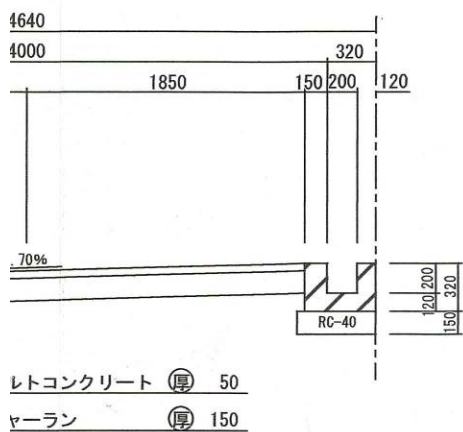

※表示内容は指定申請時のものであり、現況と相違している場合があります。  
 ※実際の幅員、延長が指定と異なる場合、復元等が必要となりますので、窓口でご相談下さい。  
 ※指定区域の一部が廃止済の場合がありますので、ご注意ください。