


・表示内容は指定申請時のものであり、現況と相違している場合があります。
 ・実際の幅員、延長が指定と異なる場合、復元等が必要となりますので、窓口でご相談下さい。
 ・指定区域の一部が廃止済の場合がありますので、ご注意ください。


標準断面

S = 1/

港島18号線 S = 1/50

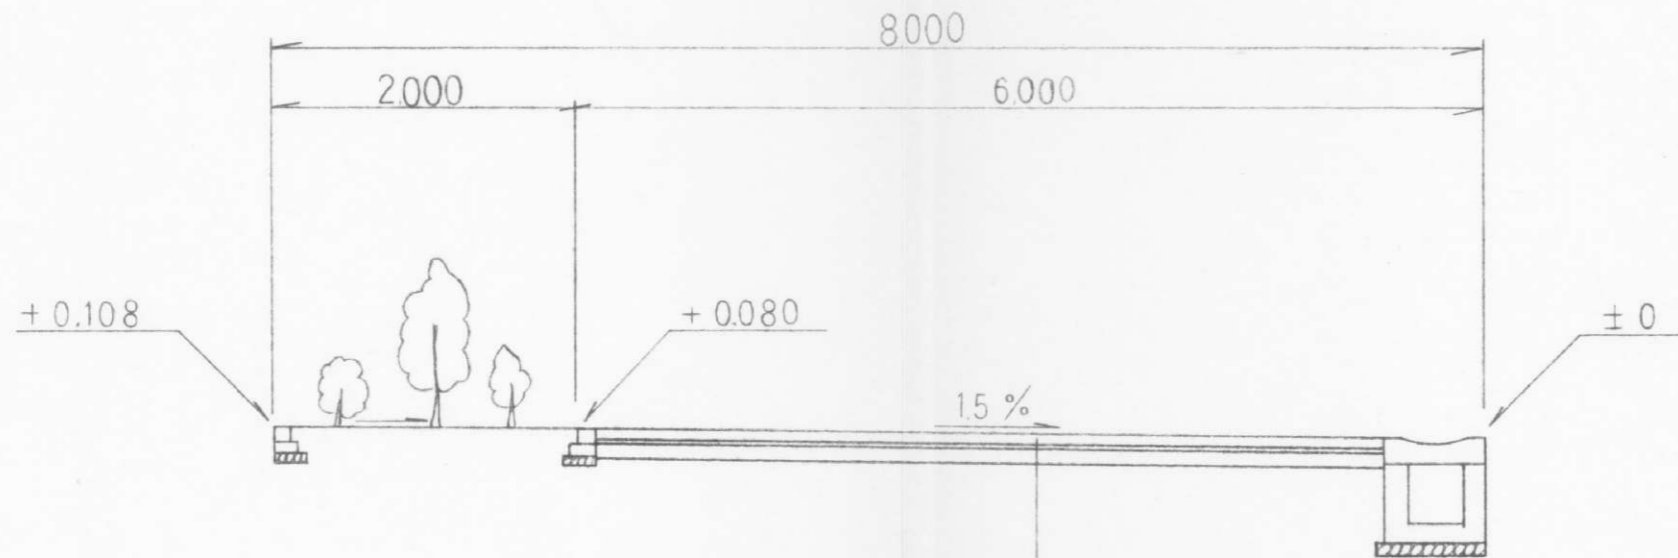


表層	コンクリート平板	t= 6cm
砂層	砂	t= 3cm
路盤	粒調碎石	t=10cm

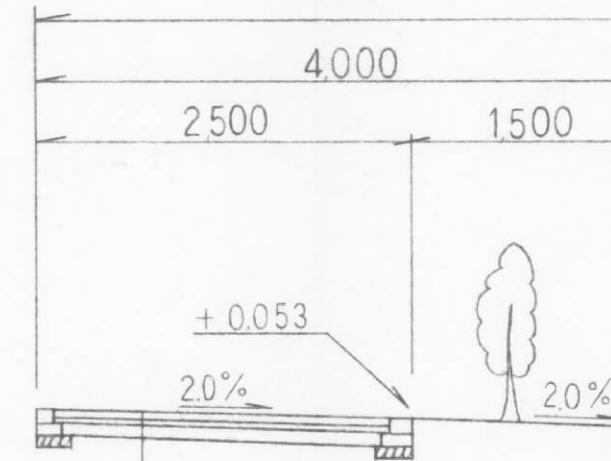

表層	組合せブロック	t= 8cm
砂層	砂	t= 3cm
路盤	粒調碎石	t=10cm

港島19・20号線 S = 1/50

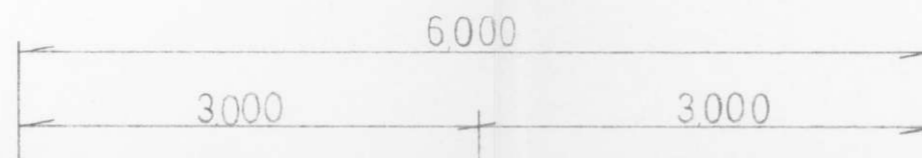

・表示内容は指定申請時のものであり、現況と相違している場合があります。
 ・実際の幅員、延長が指定と異なる場合、復元等が必要となりますので、窓口でご相談下さい。
 ・指定区域の一部が廃止済の場合がありますので、ご注意ください。