


[位置指定]H11-031-18(1/4)

・表示内容は指定申請時のものであり、現況と相違している場合があります。  
・実際の幅員、延長が指定と異なる場合、復元等が必要となりますので、  
窓口でご相談下さい。  
・指定区域の一部が廃止済の場合がありますので、ご注意ください。

# E - 4 平面

L = 150.00m

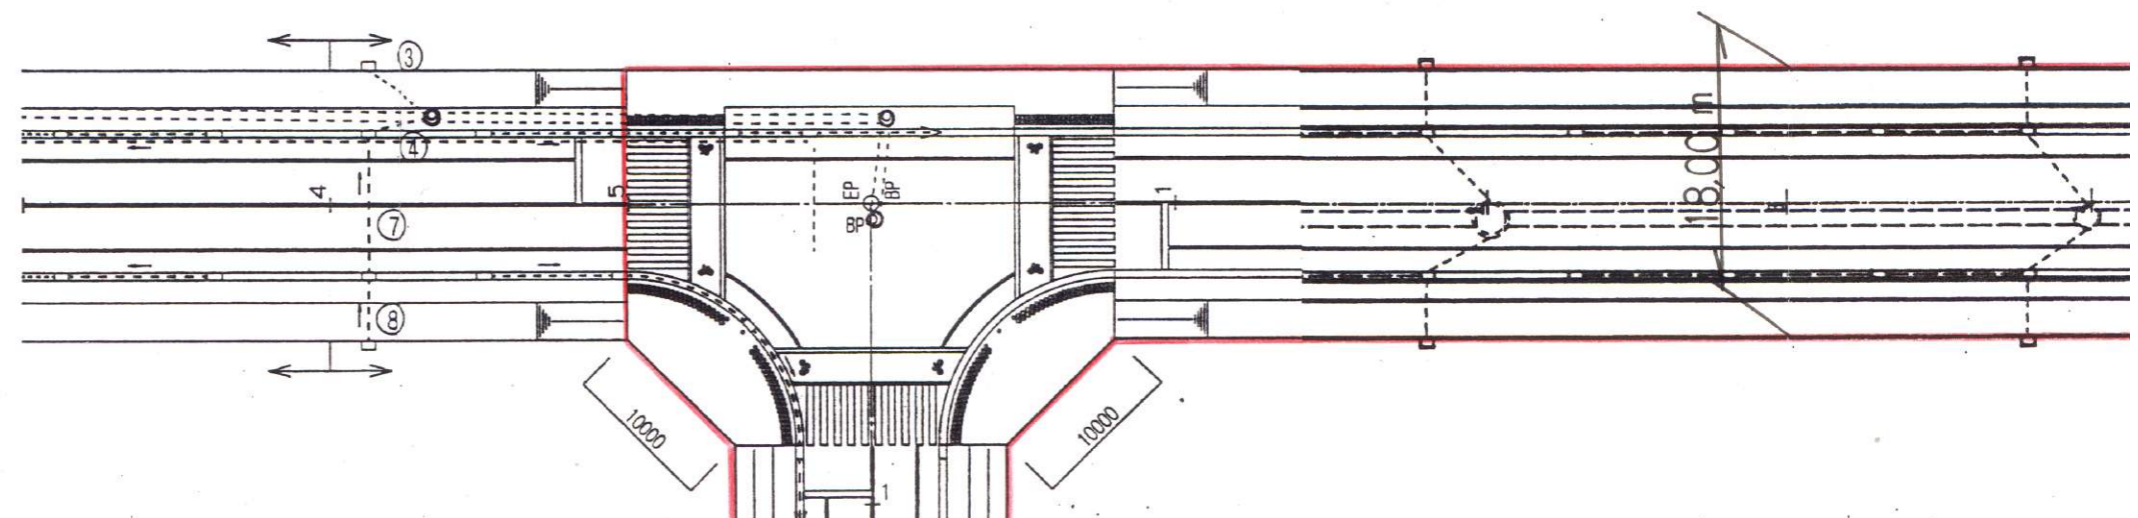

・表示内容は指定申請時のものであり、現況と相違している場合があります。  
・実際の幅員、延長が指定と異なる場合、復元等が必要となりますので、  
窓口でご相談下さい。  
・指定区域の一部が廃止済の場合がありますので、ご注意ください。