


区分	甲 1	平面直角座標系の名称又は記号	V	作成年月日	平成11年 2月18日
----	-----	----------------	---	-------	-------------

[位置指定]H11-054-7(2/2)

・表示内容は指定申請時のものであり、現況と相違している場合があります。
 ・実際の幅員、延長が指定と異なる場合、復元等が必要となりますので、窓口でご相談下さい。
 ・指定区域の一部が廃止済の場合がありますので、ご注意ください。

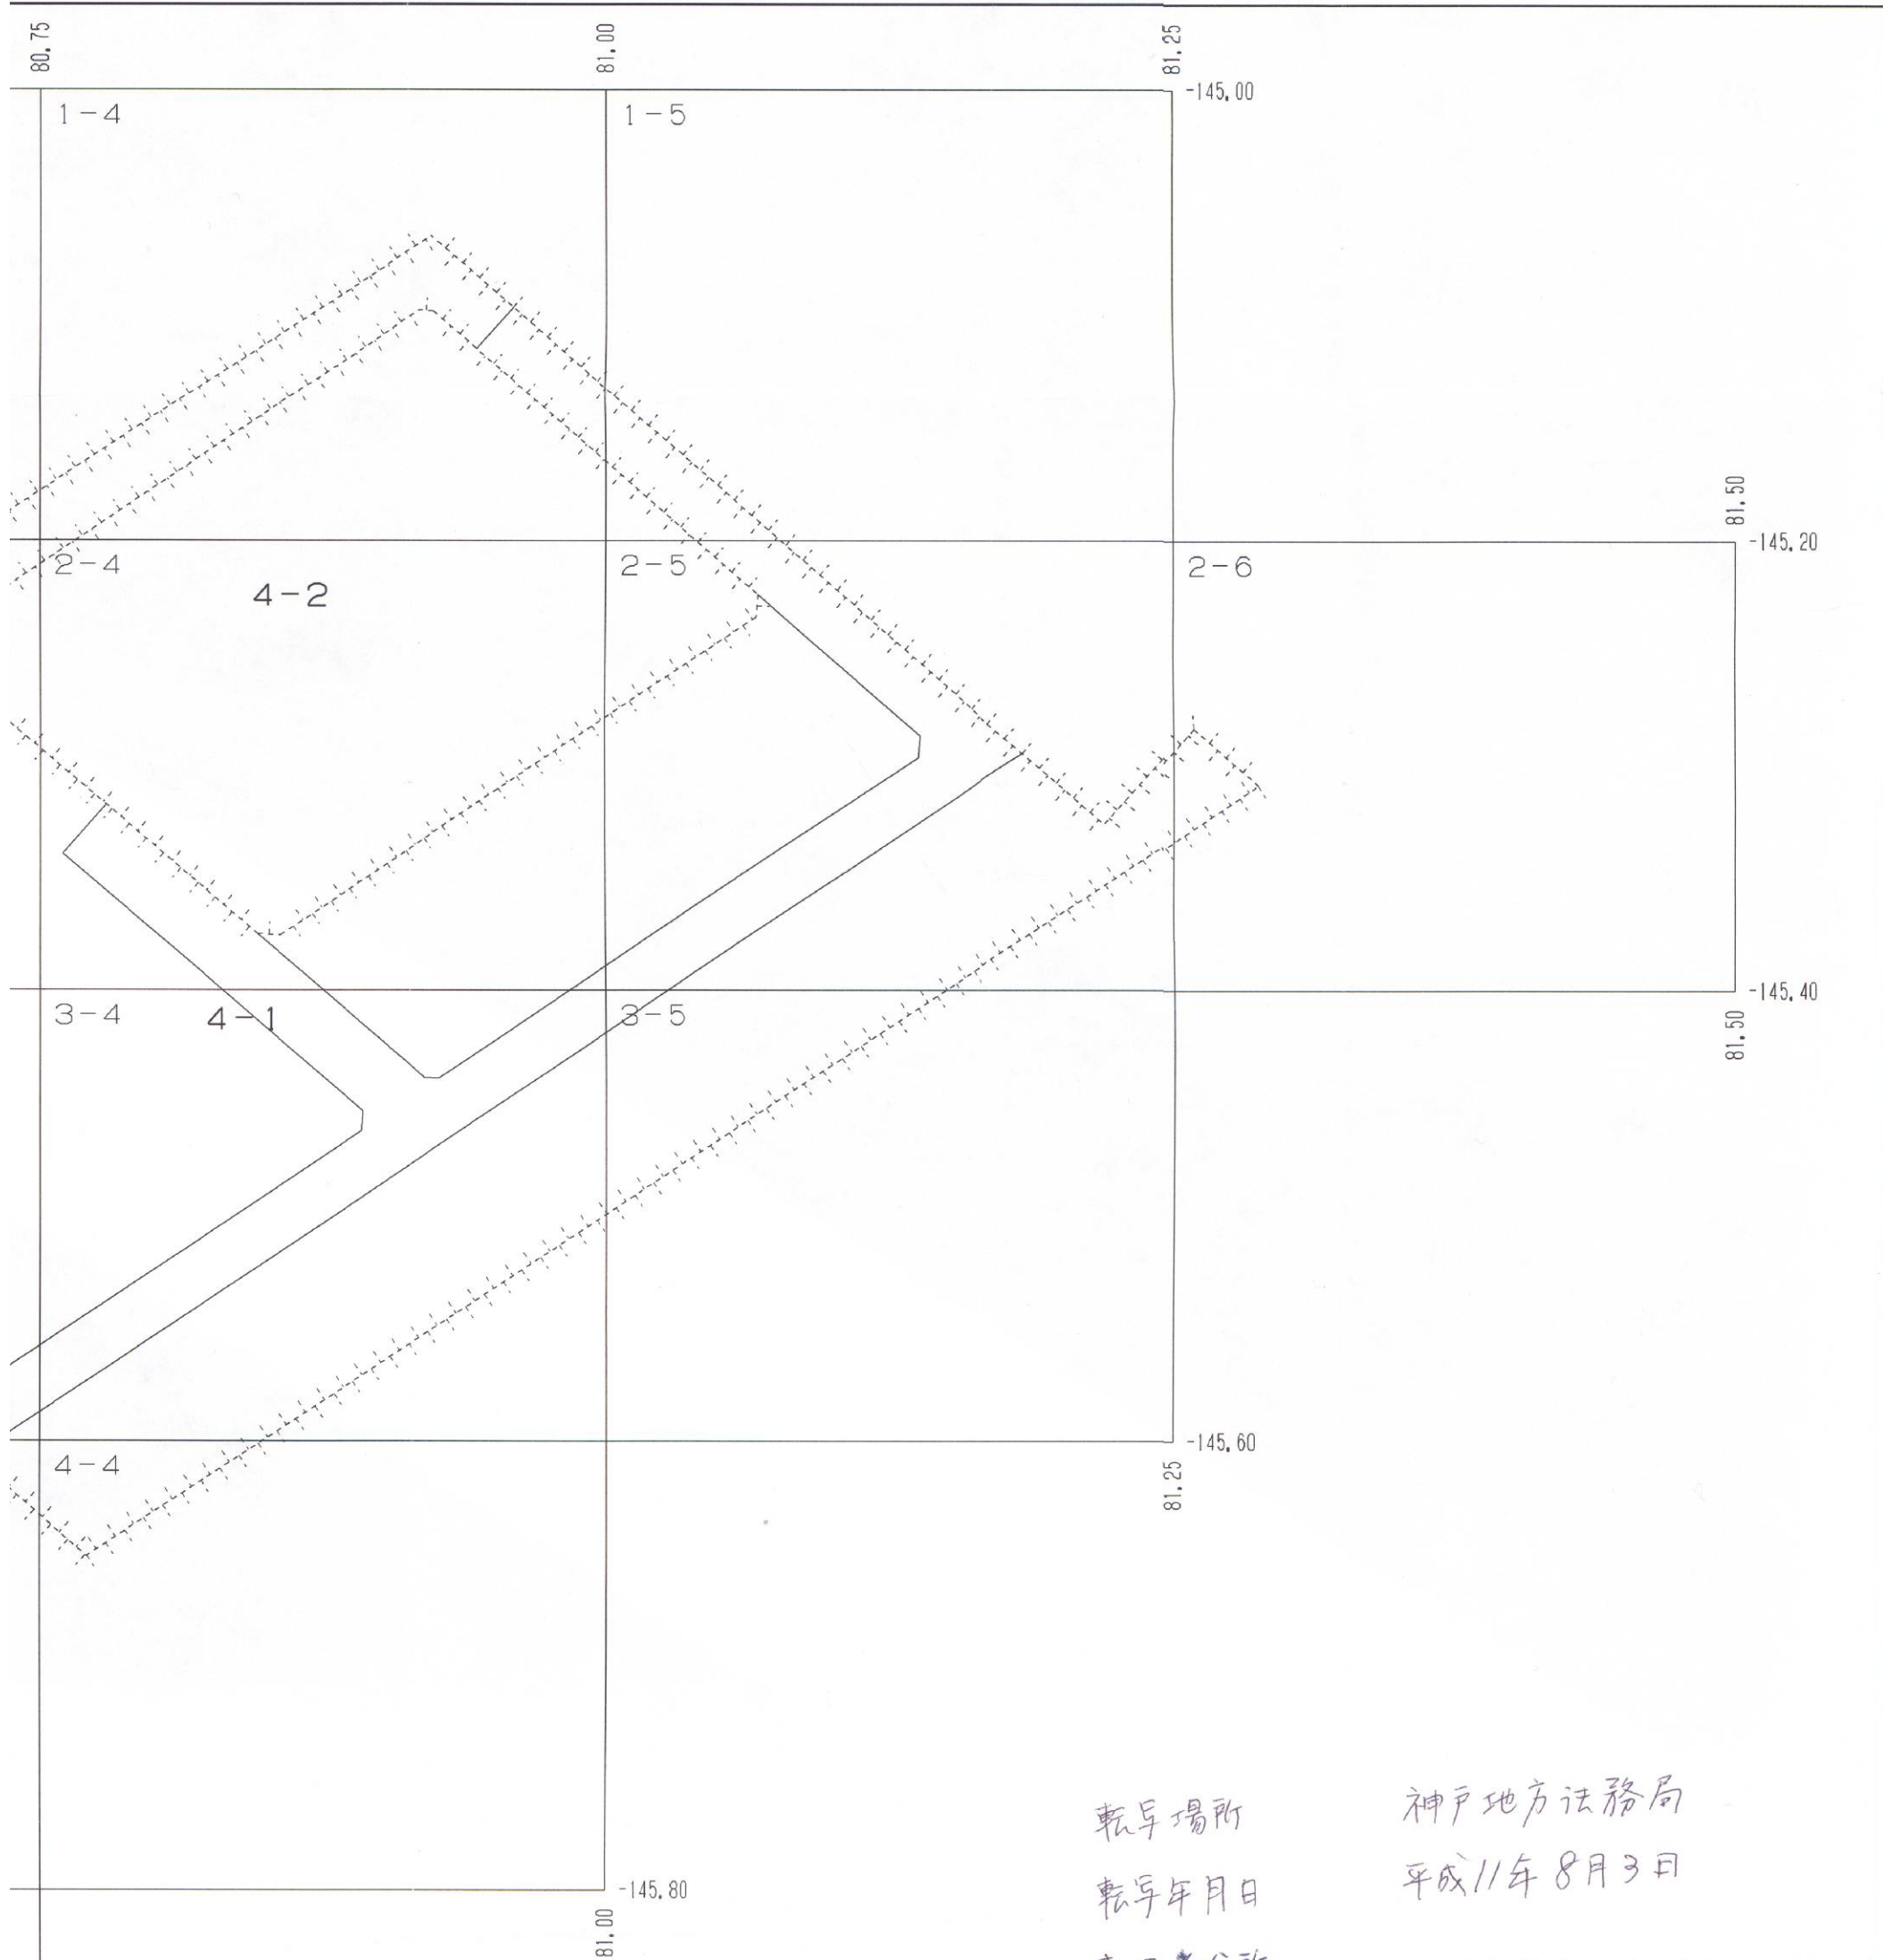

転写場所
 転写年月日
 転写者住所
 転写者氏名

神戸地方法務局
 平成11年8月3日
 神戸市中央区加納町6丁目5番1号
 神戸市 港湾整備局管理部管理課

・表示内容は指定申請時のものであり、現況と相違している場合があります。
 ・実際の幅員、延長が指定と異なる場合、復元等が必要となりますので、窓口でご相談下さい。
 ・指定区域の一部が廃止済の場合がありますので、ご注意ください。

80.75
 -146.00