


工事進捗図および現況写真（平成31年4月末）

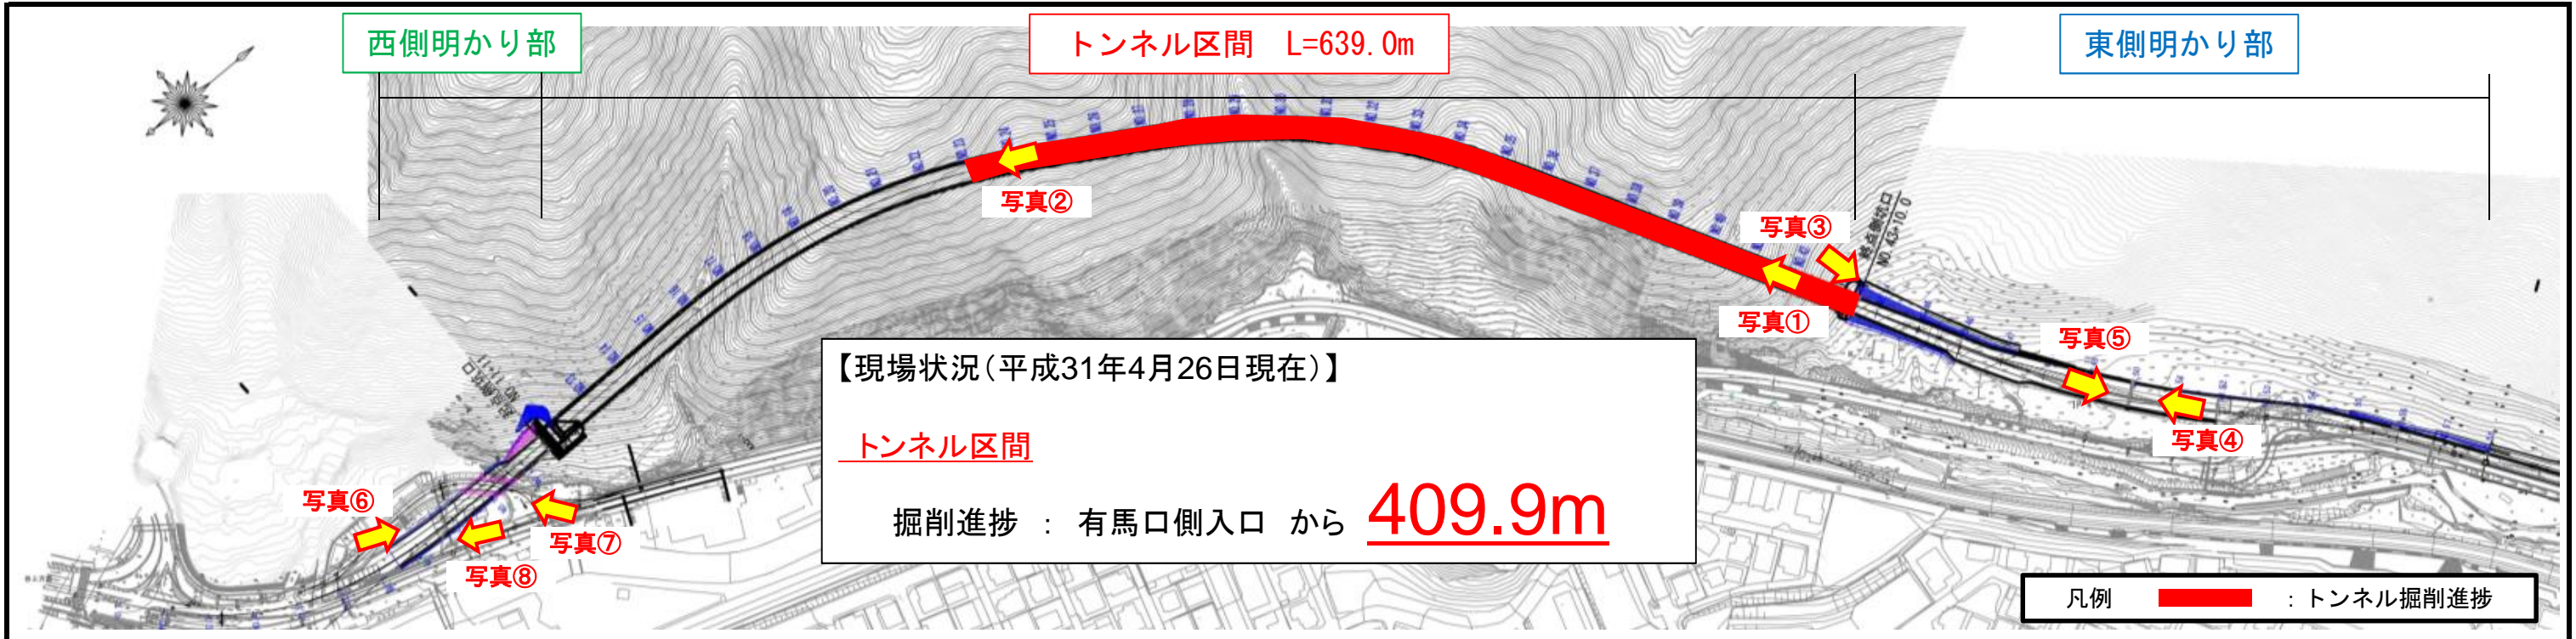

トンネル区間 東側明かり部 (主な工種：擁壁工、土工)



西側明かり部 (主な工種：防災設備工、函渠工(ボックスカルバート)、補強土壁工、土工)

