


めざす都市空間の全体像（広域幹線道路ネットワーク図）

神戸市総合基本計画審議会
第1回都市空間部会 資料7-2
平成21年8月28日

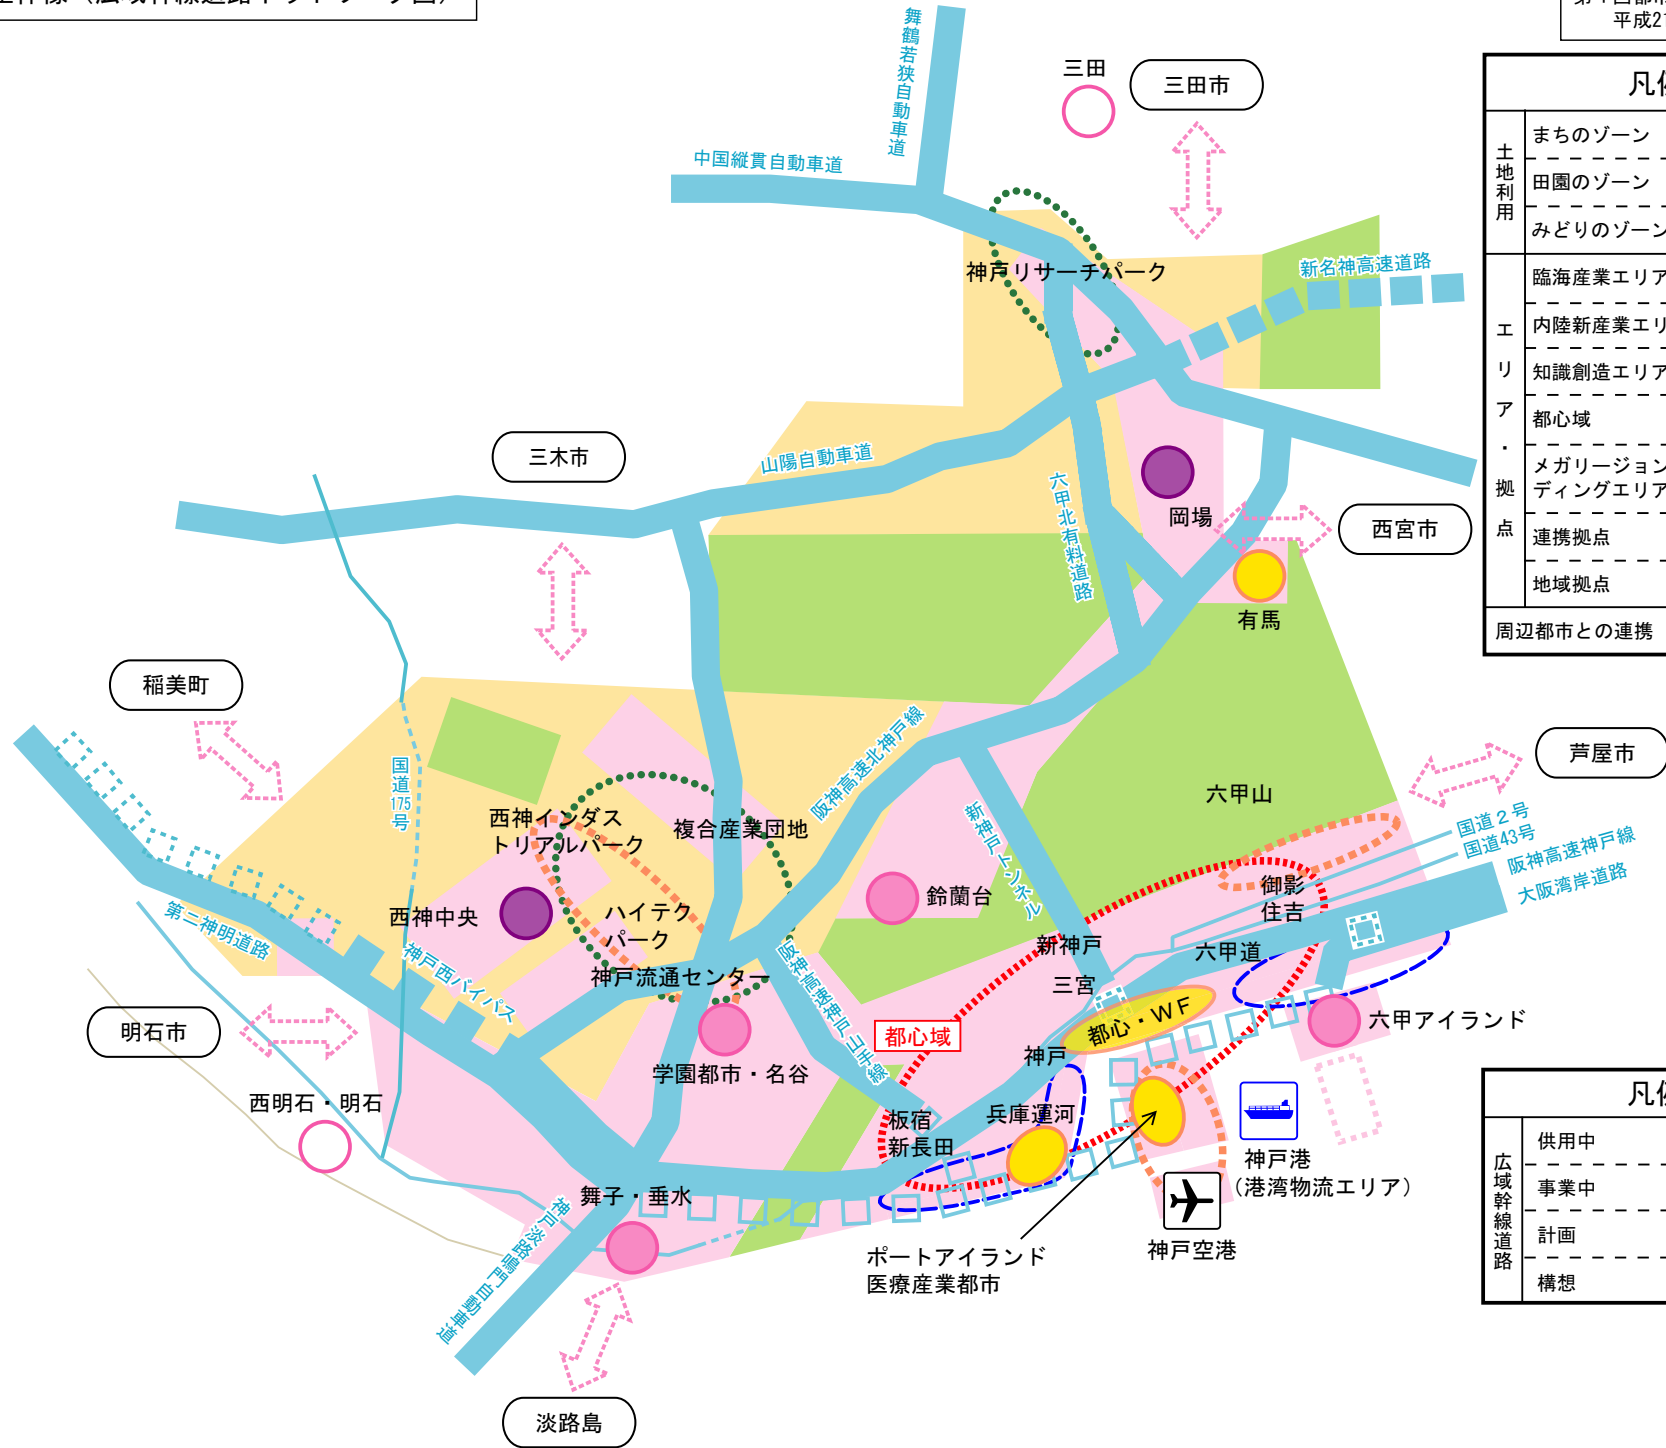

凡例 1

土地利用	まちのゾーン	
	田園のゾーン	
	みどりのゾーン	
エリア	臨海産業エリア	
	内陸新産業エリア	
	知識創造エリア	
	都心域	
	メガリージョンのリーディングエリア・拠点	
	連携拠点	
	地域拠点	
周辺都市との連携		

凡例 2

広域幹線道路	供用中	
	事業中	
	計画	
	構想	