
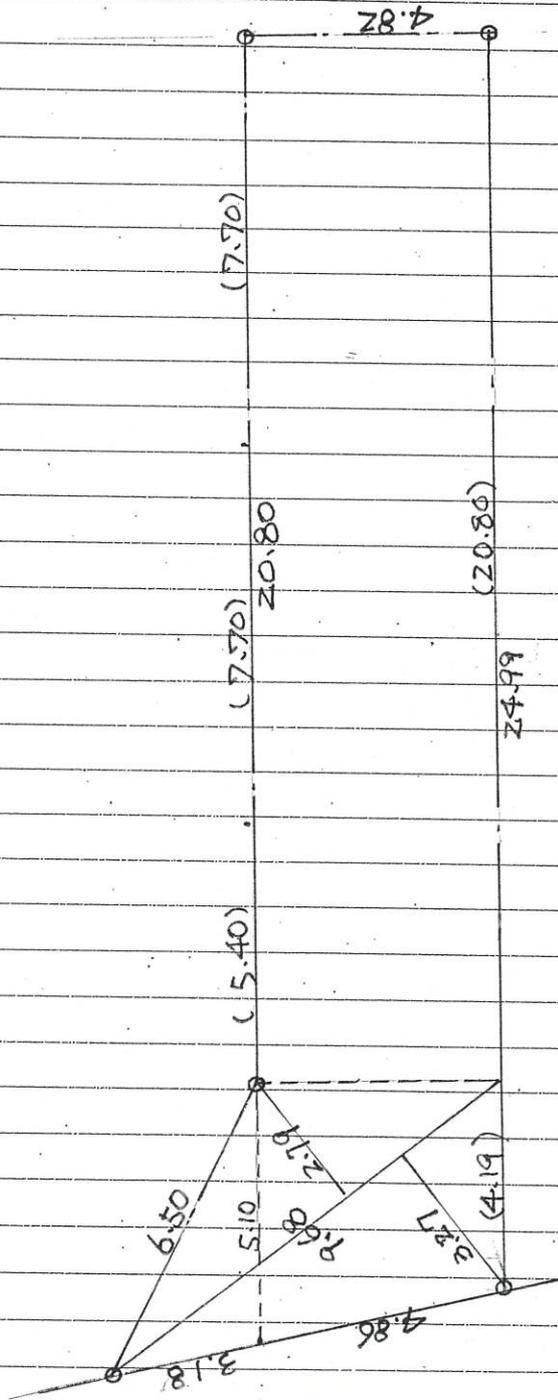


・表示内容は指定申請時のものであり、現況と相違している場合があります。
 ・実際の幅員、延長が指定と異なる場合、復元等が必要となりますので、窓口でご相談下さい。
 ・指定区域の一部が廃止済の場合がありますので、ご注意ください。

位置指定道路 求積式

20.80×4.82	$= 100.256$
$9.68 \times 3.29 \times \frac{1}{2}$	$= 15.8268$
$9.68 \times 2.79 \times \frac{1}{2}$	$= 13.5036$
TOTAL = 129.5864	
$= 129.59 \text{ m}^2$ (39.70)	

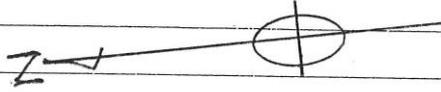

位置指定道路 求積式 $S = 1/50$

・表示内容は指定申請時のものであり、現況と相違している場合があります。
 ・実際の幅員、延長が指定と異なる場合、復元等が必要となりますので、窓口でご相談下さい。
 ・指定区域の一部が廃止済の場合がありますので、ご注意ください。