


[位置指定]H24-008-3

・表示内容は指定申請時のものであり、現況と相違している場合があります。
 ・実際の幅員、延長が指定と異なる場合、復元等が必要となりますので、窓口でご相談下さい。
 ・指定区域の一部が廃止済の場合がありますので、ご注意ください。

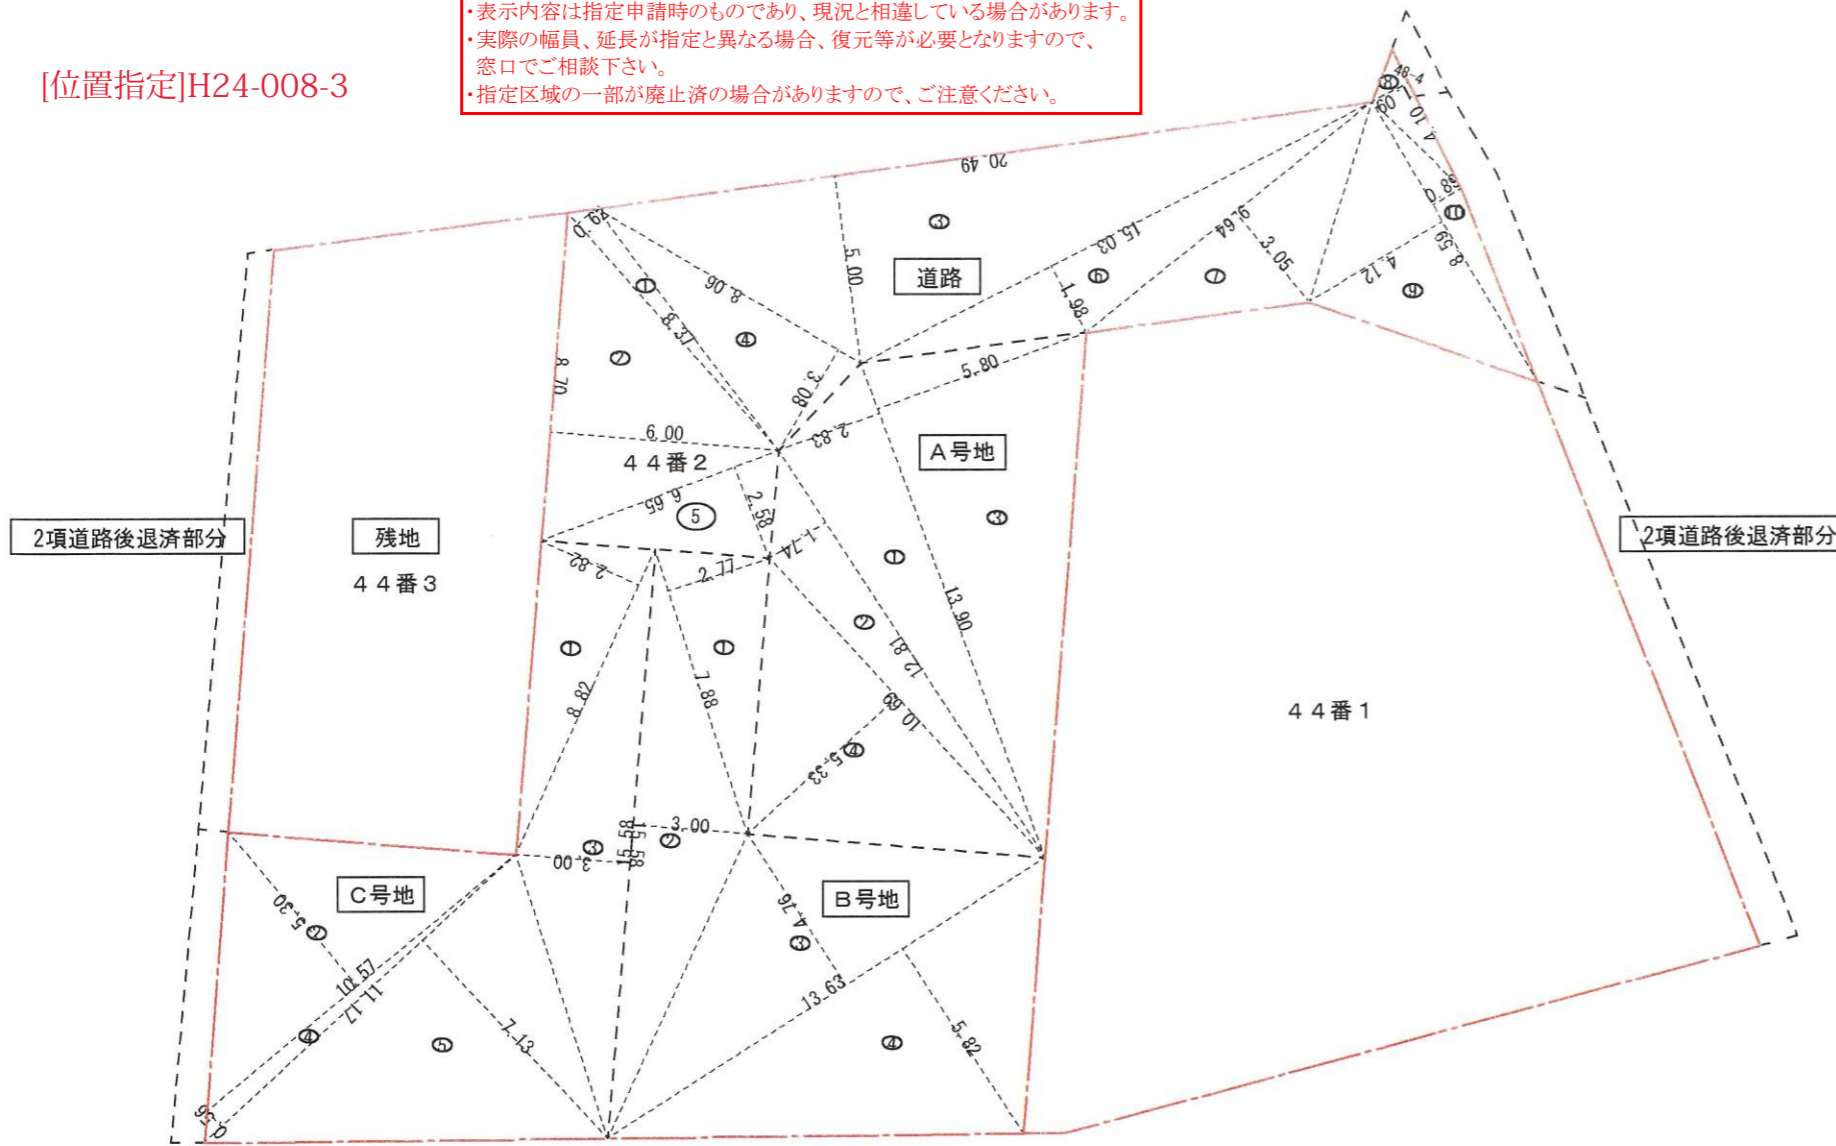

道路

番号	底辺	高さ	倍面積	面積
1	8.37	0.62	5.1894	2.59470
2	8.70	6.00	52.2000	26.10000
3	20.49	5.00	102.4500	51.22500
4	8.06	3.08	24.8248	12.41240
5	6.65	2.58	17.1570	8.57850
6	15.03	1.98	29.7594	14.87970
7	9.64	3.05	29.4020	14.70100
8	4.10	1.09	4.4690	2.23450
9	8.59	4.12	35.3908	17.69540
10	8.59	0.89	7.6451	3.82255
合計				154.24375
敷地面積				154.24 m ²

A号地

番号	底辺	高さ	倍面積	面積
1	13.90	2.83	39.3370	19.66850
2	12.81	1.74	22.2894	11.14470
3	13.90	5.80	80.6200	40.31000
4	10.69	5.33	56.9777	28.48885
合計				99.61205
敷地面積				99.61 m ²

B号地

番号	底辺	高さ	倍面積	面積
1	7.88	2.77	21.8276	10.91380
2	15.58	3.00	46.7400	23.37000
3	13.63	4.76	64.8788	32.43940
4	13.63	5.82	79.3266	39.66330
合計				106.38650
敷地面積				106.38 m ²

C号地

番号	底辺	高さ	倍面積	面積
1	8.82	2.82	24.8724	12.43620
2	10.57	5.30	56.0210	28.01050
3	15.58	3.00	46.7400	23.37000
4	11.17	0.56	6.2552	3.12760
5	11.17	7.13	79.6421	39.82105
合計				106.76535
敷地面積				106.76 m ²

申請部分・関連部分合計 (44番2・48番4)

合計	154.24 m ² +99.61 m ² +106.38 m ² +106.76 m ² =466.99 m ²
----	--

・表示内容は指定申請時のものであり、現況と相違している場合があります。
 ・実際の幅員、延長が指定と異なる場合、復元等が必要となりますので、窓口でご相談下さい。
 ・指定区域の一部が廃止済の場合がありますので、ご注意ください。