

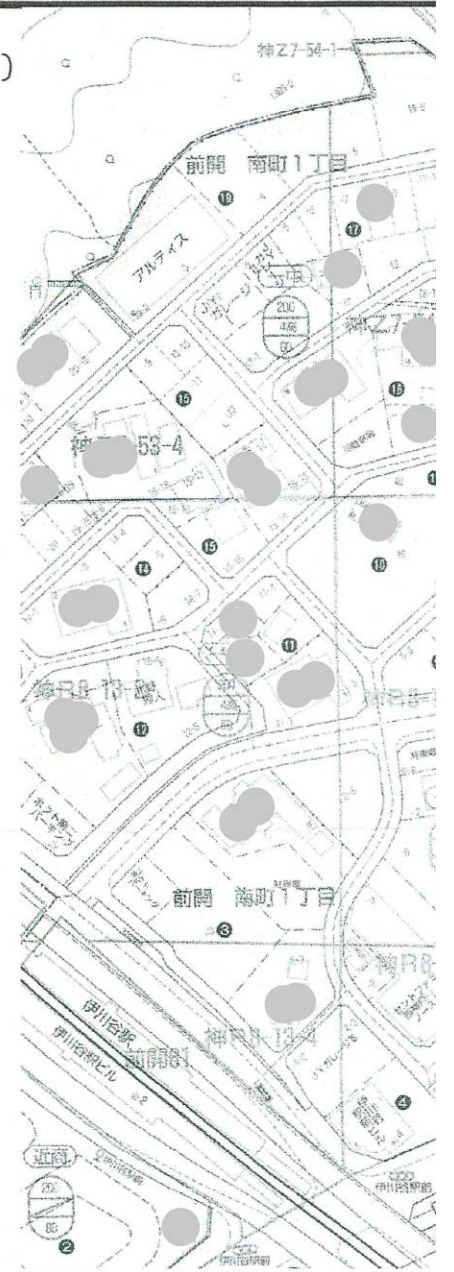


・表示内容は指定申請時のものであり、現況と相違している場合があります。  
 ・実際の幅員、延長が指定と異なる場合、復元等が必要となりますので、窓口でご相談下さい。  
 ・指定区域の一部が廃止済の場合がありますので、ご注意ください。

付近見取図(S = 1 : 2500)

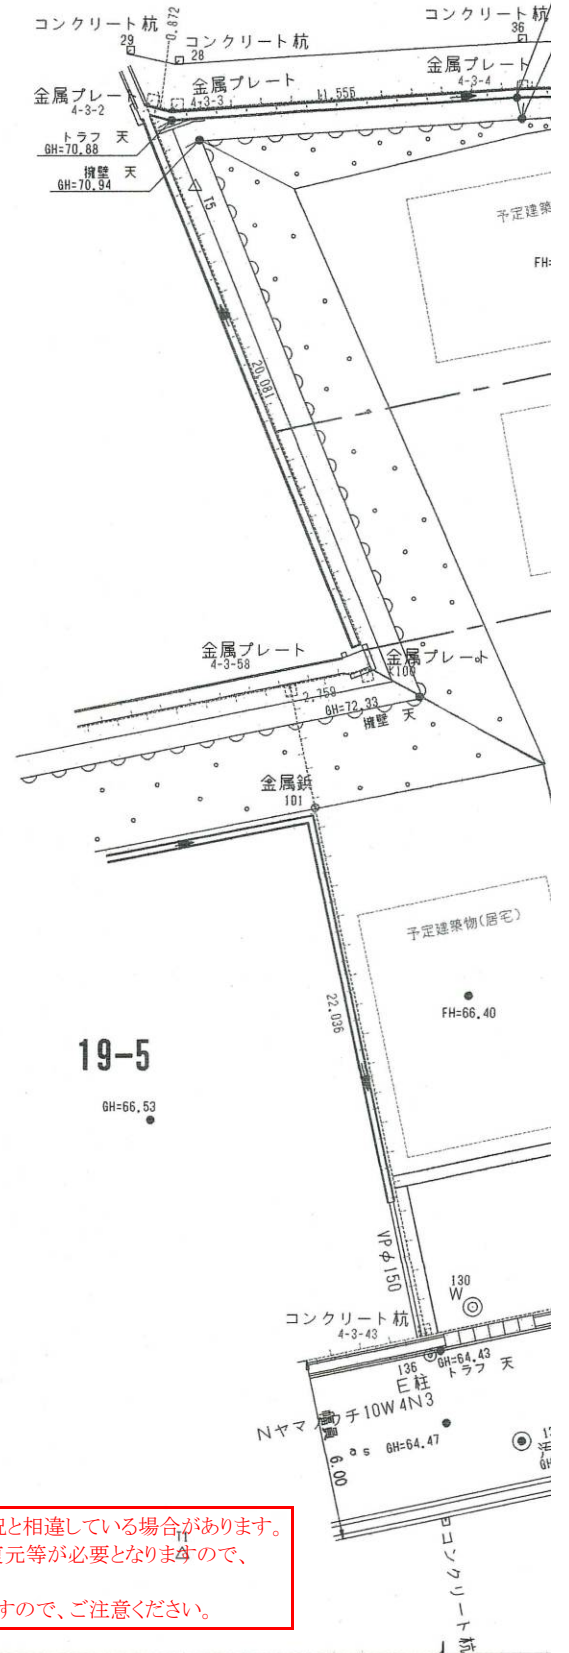


道路図(平面図)(S = 1 : 250)

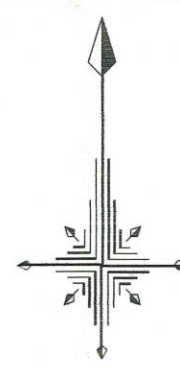

凡例

方位		既存道路及び既指定道路		市町村界	
申請する道路の位置(朱書)		今後予定する道路		既存建築物	
標識の位置		地番界		予定建築物	
下水・側溝等		敷地界			

標準横断面図(S = 1 : 50)

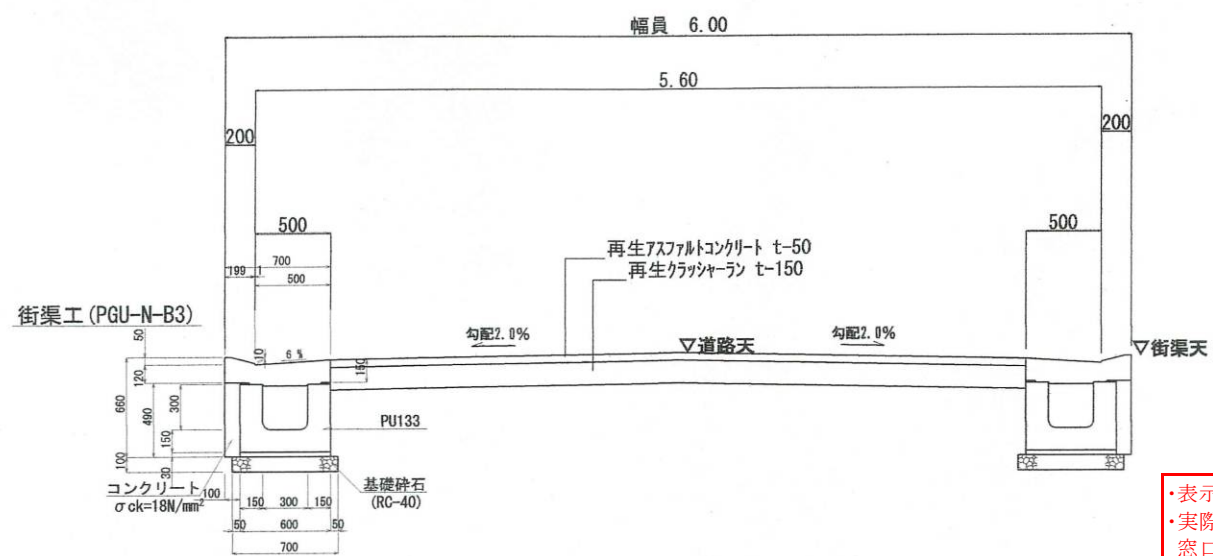

・表示内容は指定申請時のものであり、現況と相違している場合があります。  
 ・実際の幅員、延長が指定と異なる場合、復元等が必要となりますので、窓口でご相談下さい。  
 ・指定区域の一部が廃止済の場合がありますので、ご注意ください。