



・表示内容は指定申請時のものであり、現況と相違している場合があります。
 ・実際の幅員、延長が指定と異なる場合、復元等が必要となりますので、
 窓口でご相談下さい。
 ・指定区域の一部が廃止済の場合がありますので、ご注意ください。

付近見取図

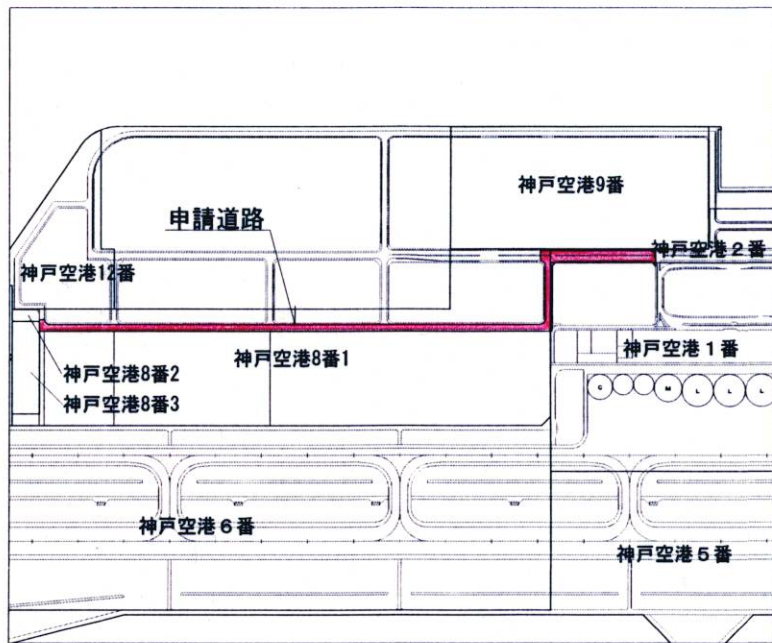

字限図

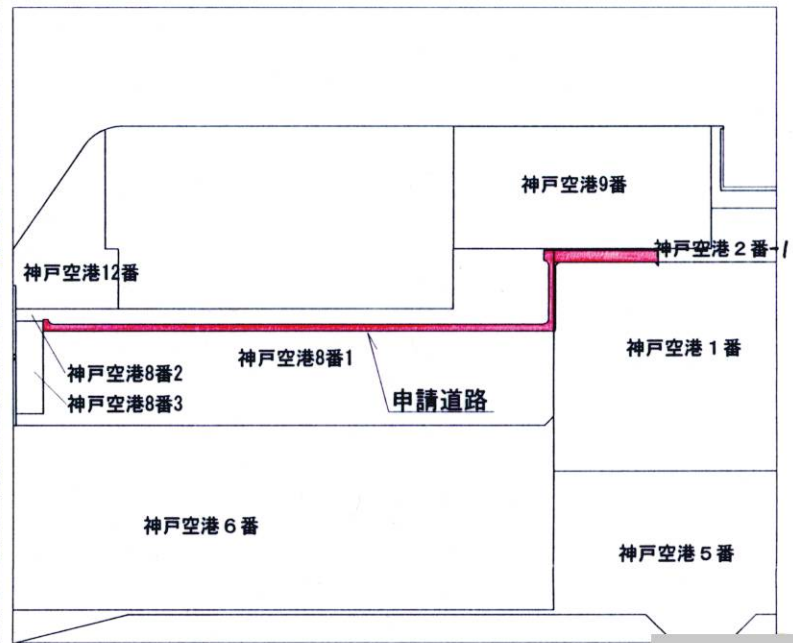

神戸法務局にてH20. 8. 10 転写 神戸市みなと総局計画課


(面積算定式)

25.50 × 223.75	= 5,705.625	12.00 × 12.00 - π × 12.0 ² × 1/4	= 30.960
7.50 × 7.00 × 1/2	= 26.250	15.00 × 1,117.00	= 1,675.000
7.07 × 7.07 × 1/2	= 24.992	(1.90+15.25) × 7.88 × 1/2	
21.00 × 25.57	= 536.970	- (π × 15.50 ² × 20.32/360 + 15.25 × 2.75 × 1/2)	= 4.021
(10.57+12.00) × 12.00 × 1/2 - π × 12.0 ² × 83/360	= 31.172	1,675.000 - 4.021	= 1,675.979
15.00 × 138.35	= 2,075.250	11.49 × 12.37	= 142.131
		12.00 × 12.00 - π × 12.0 ² × 90/360	= 30.960


面積合計 25,355.29 m²

断面図 1/150

A-A断面

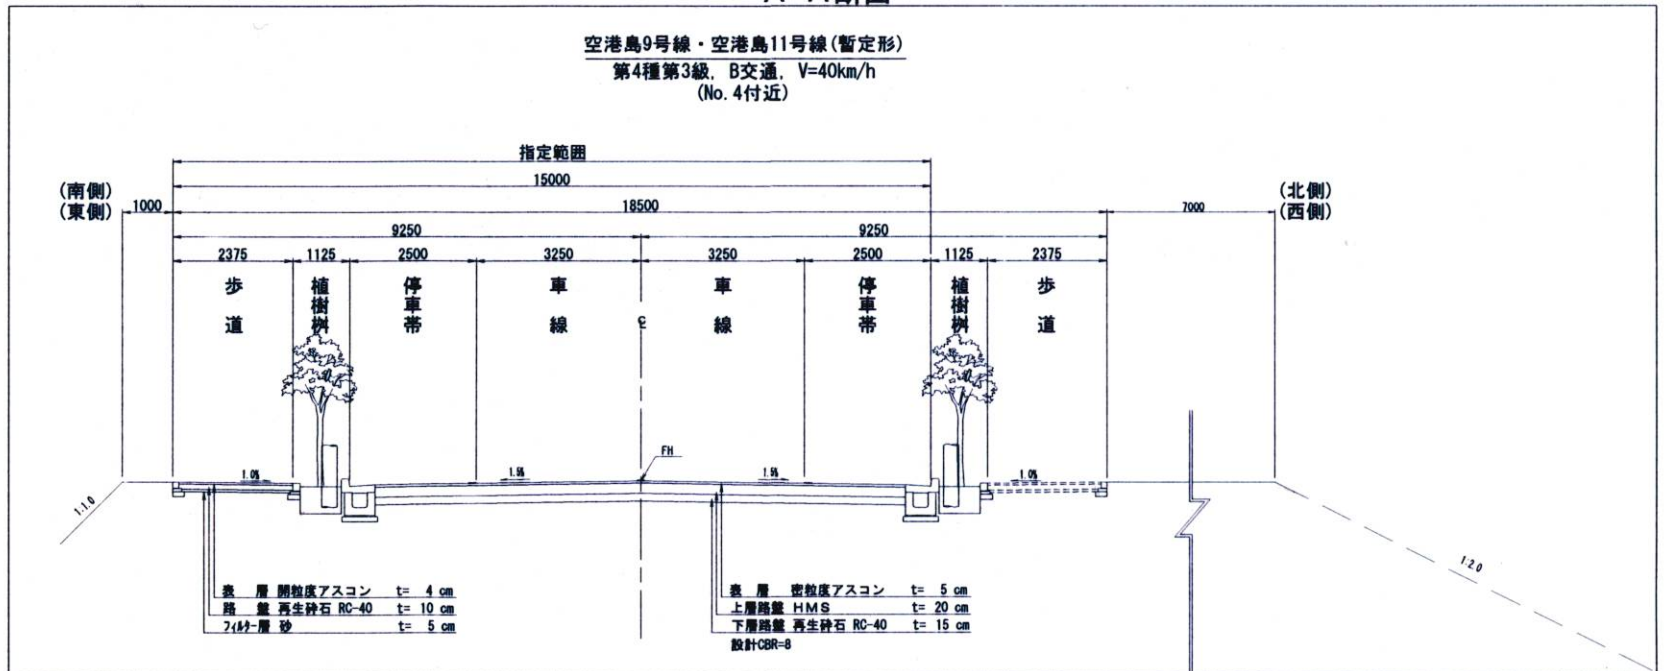

B-B断面

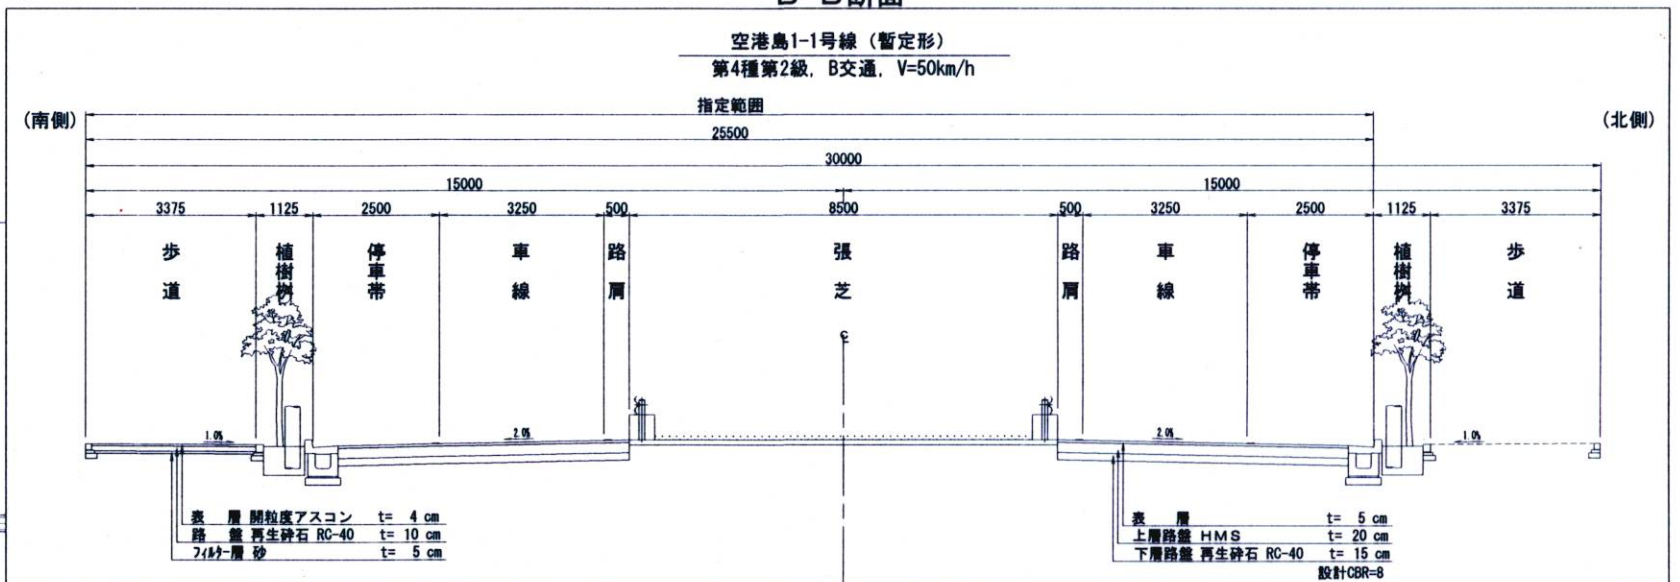

・表示内容は指定申請時のものであり、現況と相違している場合があります。
 ・実際の幅員、延長が指定と異なる場合、復元等が必要となりますので、
 窓口でご相談下さい。
 ・指定区域の一部が廃止済の場合がありますので、ご注意ください。