


[位置指定]H21-010-3


分割案 2

神戸市兵庫区湊川町六丁目

縮尺 1/100

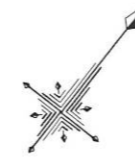

・表示内容は指定申請時のものであり、現況と相違している場合があります。
 ・実際の幅員、延長が指定と異なる場合、復元等が必要となりますので、
 窓口でご相談下さい。
 ・指定区域の一部が廃止済の場合がありますので、ご注意ください。

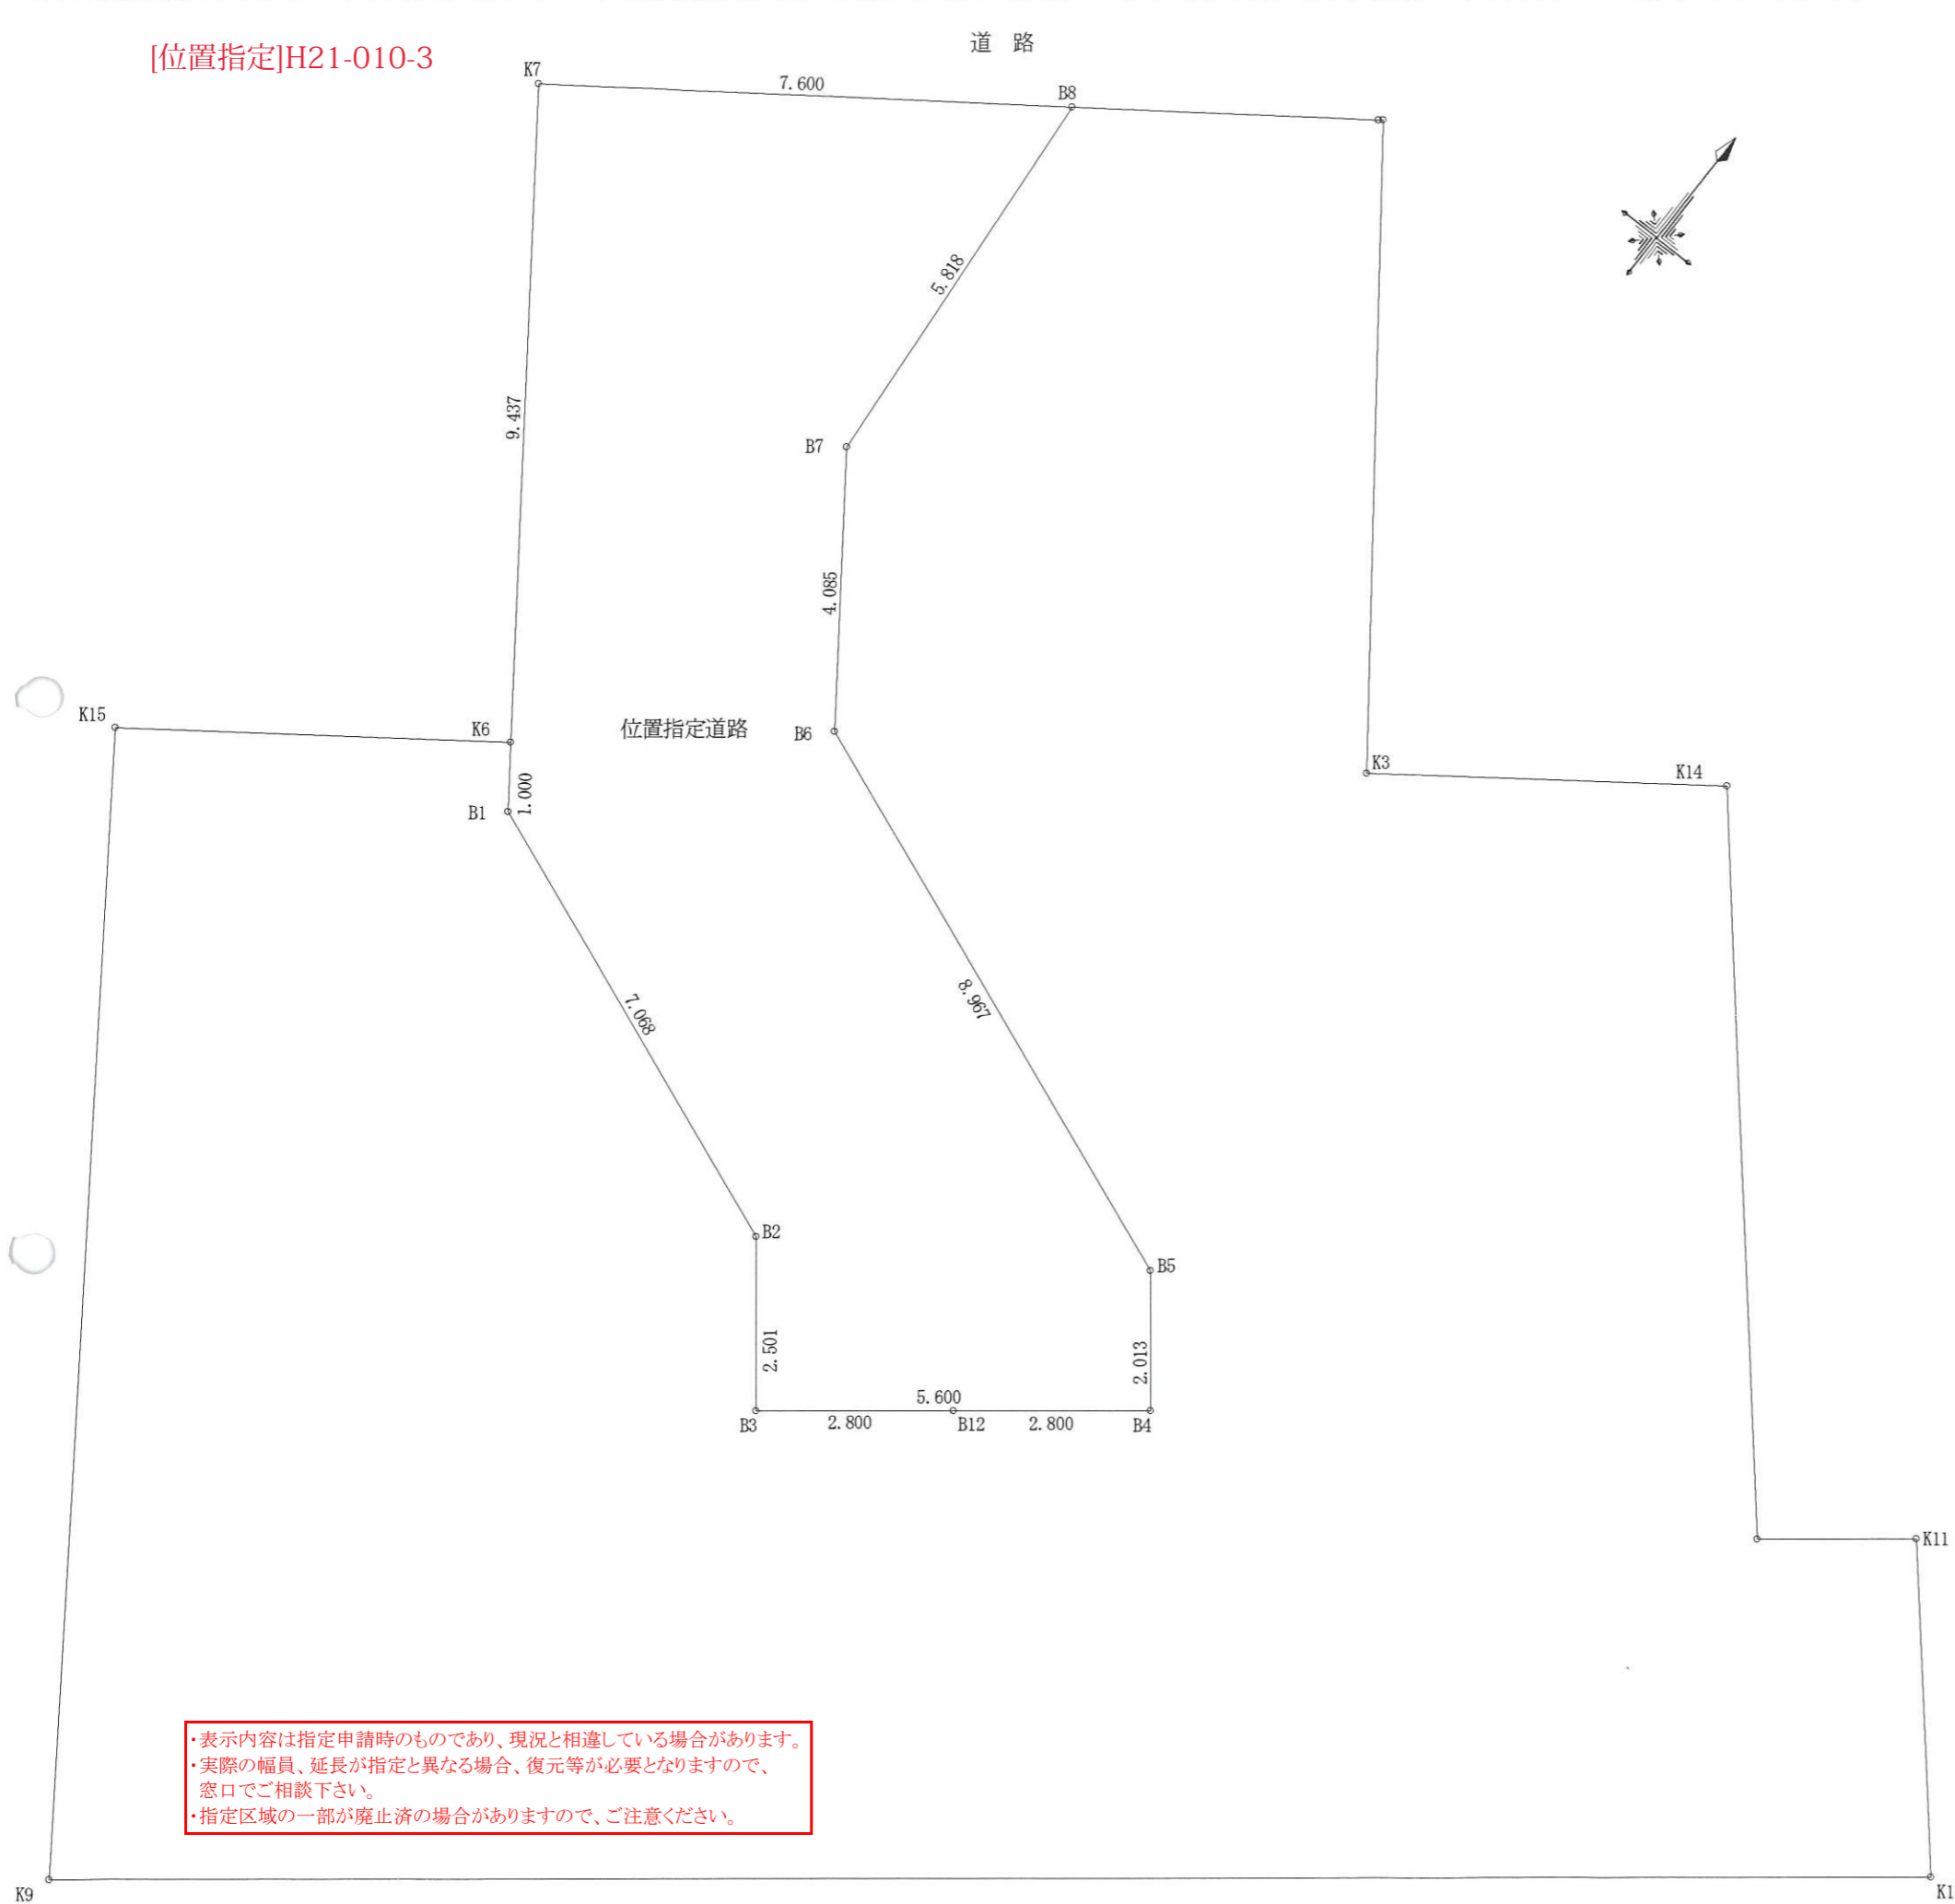

地番 測点	位置指定道路	
	X	Y
B3	-145680.891	75709.054
B4	-145677.437	75713.462
B5	-145675.852	75712.220
B6	-145672.517	75703.896
B7	-145669.207	75701.501
B8	-145663.409	75701.008
K7	-145667.837	75694.830
K6	-145675.482	75700.363
B1	-145676.292	75700.950
B2	-145678.922	75707.511
倍面積	-203.880752	
面積	101.9403760	
	101.94	m ²

・表示内容は指定申請時のものであり、現況と相違している場合があります。
 ・実際の幅員、延長が指定と異なる場合、復元等が必要となりますので、
 窓口でご相談下さい。
 ・指定区域の一部が廃止済の場合がありますので、ご注意ください。