


[位置指定]H20-014-2(2/2)

・表示内容は指定申請時のものであり、現況と相違している場合があります。
 ・実際の幅員、延長が指定と異なる場合、復元等が必要となりますので、窓口でご相談下さい。
 ・指定区域の一部が廃止済の場合がありますので、ご注意ください。


【付近見取図S=1:2500】

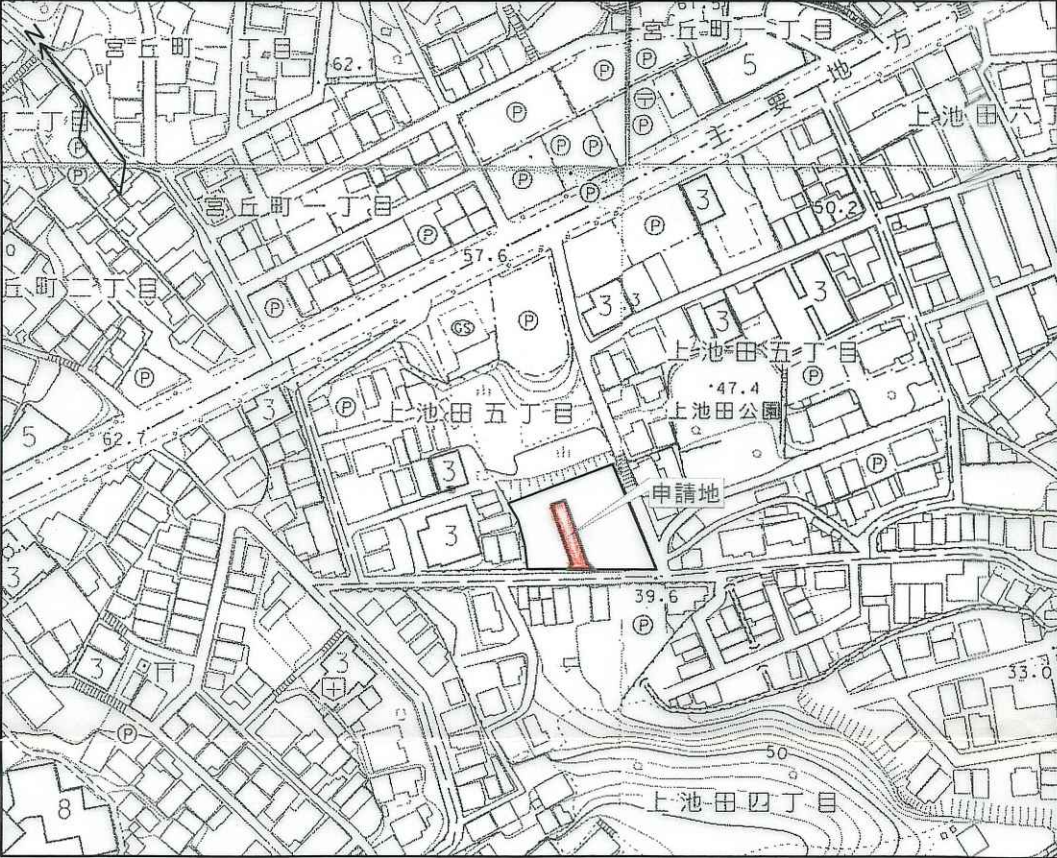


【字限図】



神戸地方方法務局須磨出張所にて転写
 平成20年1月28日
 (株)日企設計

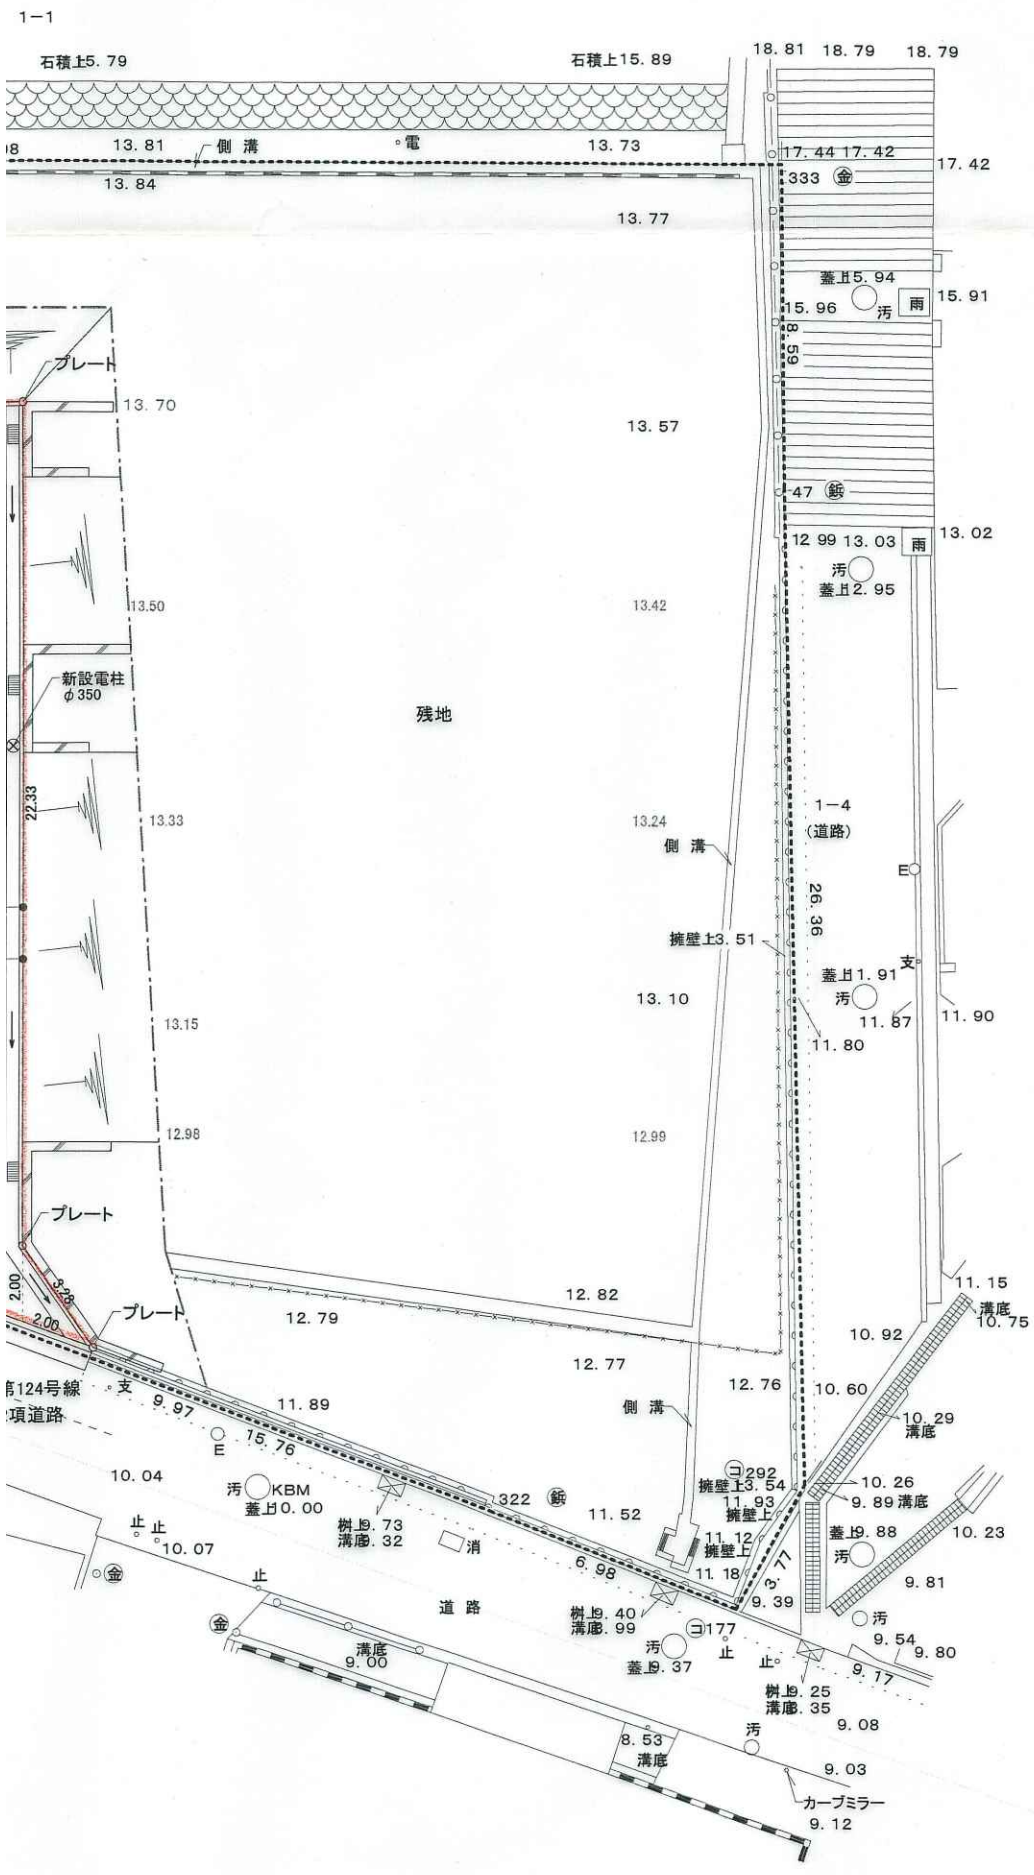

・表示内容は指定申請時のものであり、現況と相違している場合があります。
 ・実際の幅員、延長が指定と異なる場合、復元等が必要となりますので、窓口でご相談下さい。
 ・指定区域の一部が廃止済の場合がありますので、ご注意ください。

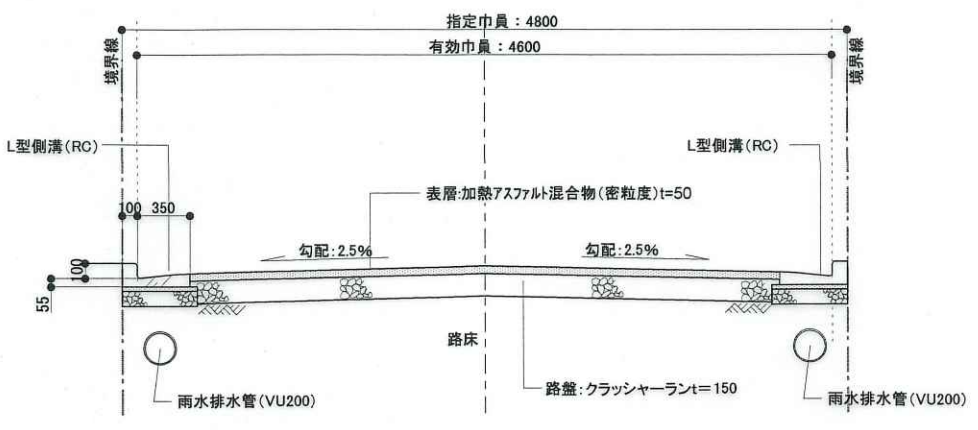

標準横断面図(S=1/50)

(仮称)長田区上池田 計画 道路位置指定図	株式会社 日企設計				図面番号
	一級建築士事務所 登録番号(ホ)10572号	設計者	課長	部長	社長
					製作年月日