


・表示内容は指定申請時のものであり、現況と相違している場合があります。
 ・実際の幅員、延長が指定と異なる場合、復元等が必要となりますので、窓口でご相談下さい。
 ・指定区域の一部が廃止済の場合がありますので、ご注意ください。

| 凡 例 | | |
|-----|---------|---------|
| 記号 | 名称 | 備考 |
| ↖ ↗ | 縦横断面位置 | |
| | 車道舗装工 | A s 舗装工 |
| | 歩道舗装工 | A s 舗装工 |
| | 点字ブロック工 | |
| → | | |

| | | | | | |
|-------------------------|----|----|----|-------------|--|
| 工事名 西神住宅団地 | | | | | |
| 名称 春日台公益施設用地整備工事 | | | | | |
| 名称 道路計画平面図 | | | | | |
| 設計年月日 平成 年 月 | | | | 図面枚数 枚の内 | |
| 課長 | 係長 | 照査 | 設計 | 製図 | |
| 神戸市みなと総局 | | | | S=1 : 250 | |

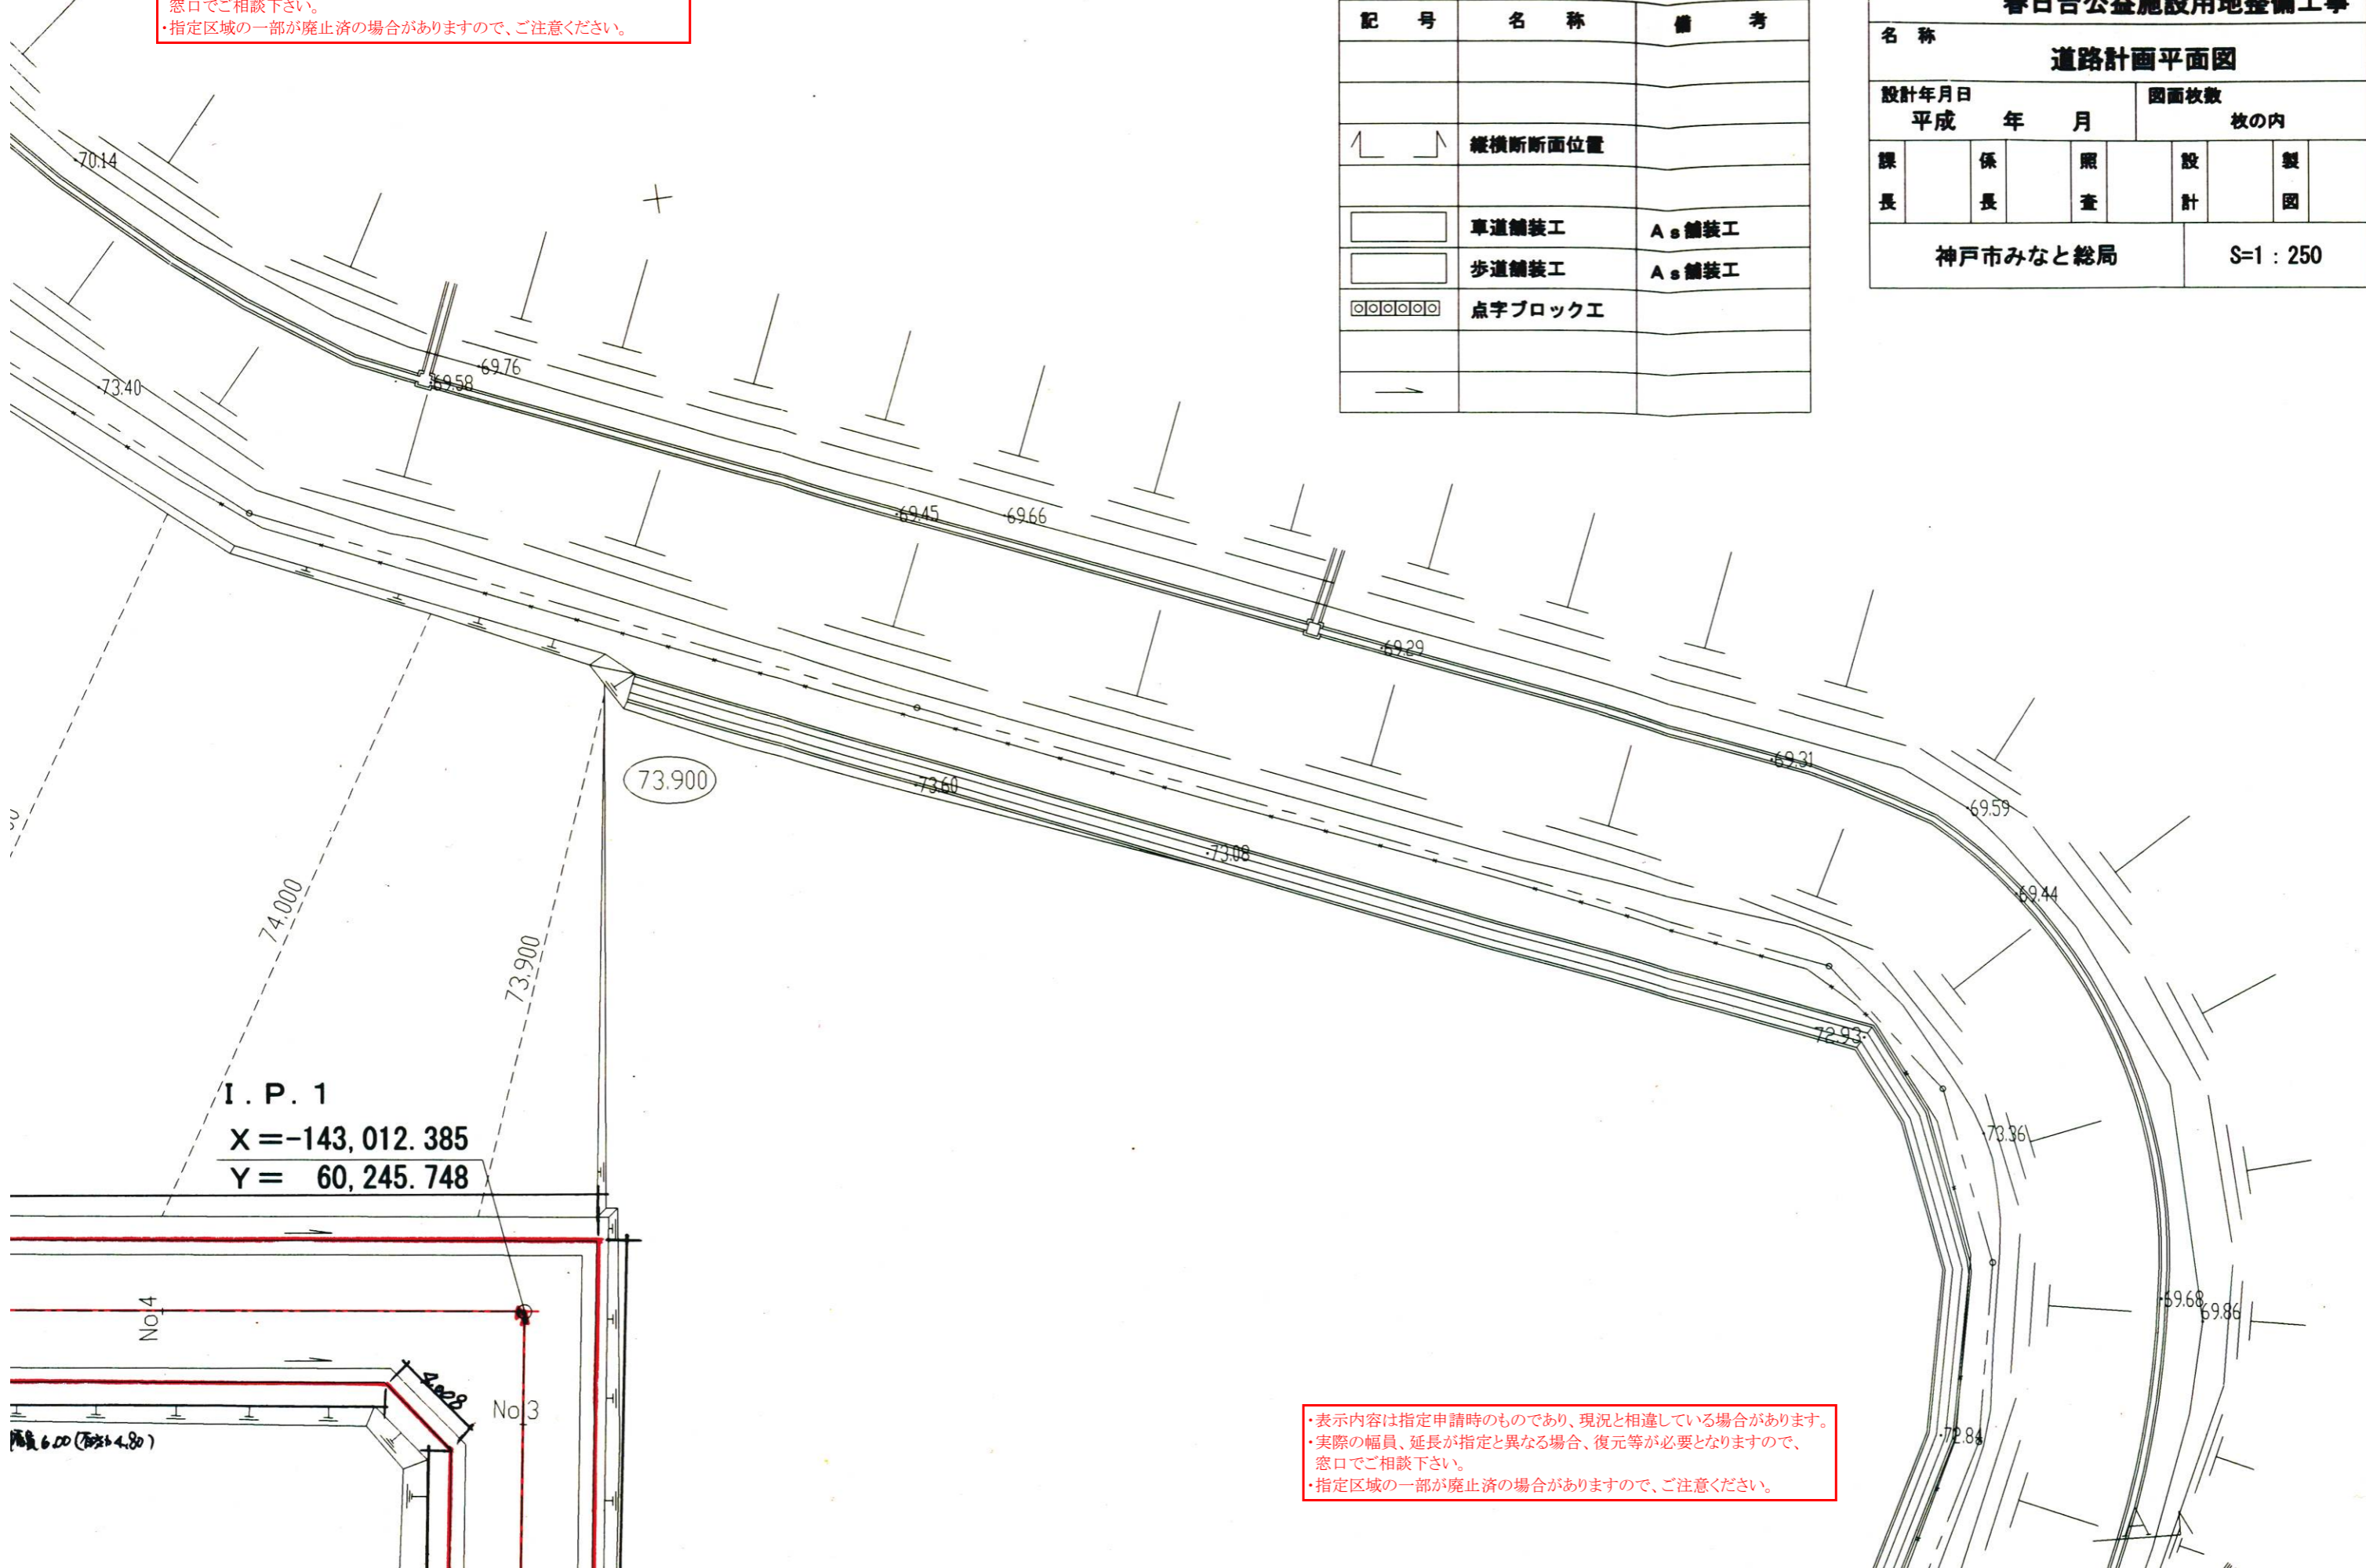

・表示内容は指定申請時のものであり、現況と相違している場合があります。
 ・実際の幅員、延長が指定と異なる場合、復元等が必要となりますので、窓口でご相談下さい。
 ・指定区域の一部が廃止済の場合がありますので、ご注意ください。